



NEYSLUVATNSLAGNIR RÚMMYND 1:50

Allar nýjar neysluvatnslagnir eru Alupex 16x2.
Pípulagnir mega vera úr öðru efni af
viðurkenndum gæðum, t.d. for-
einangruð PPr rör frá Set h/f.

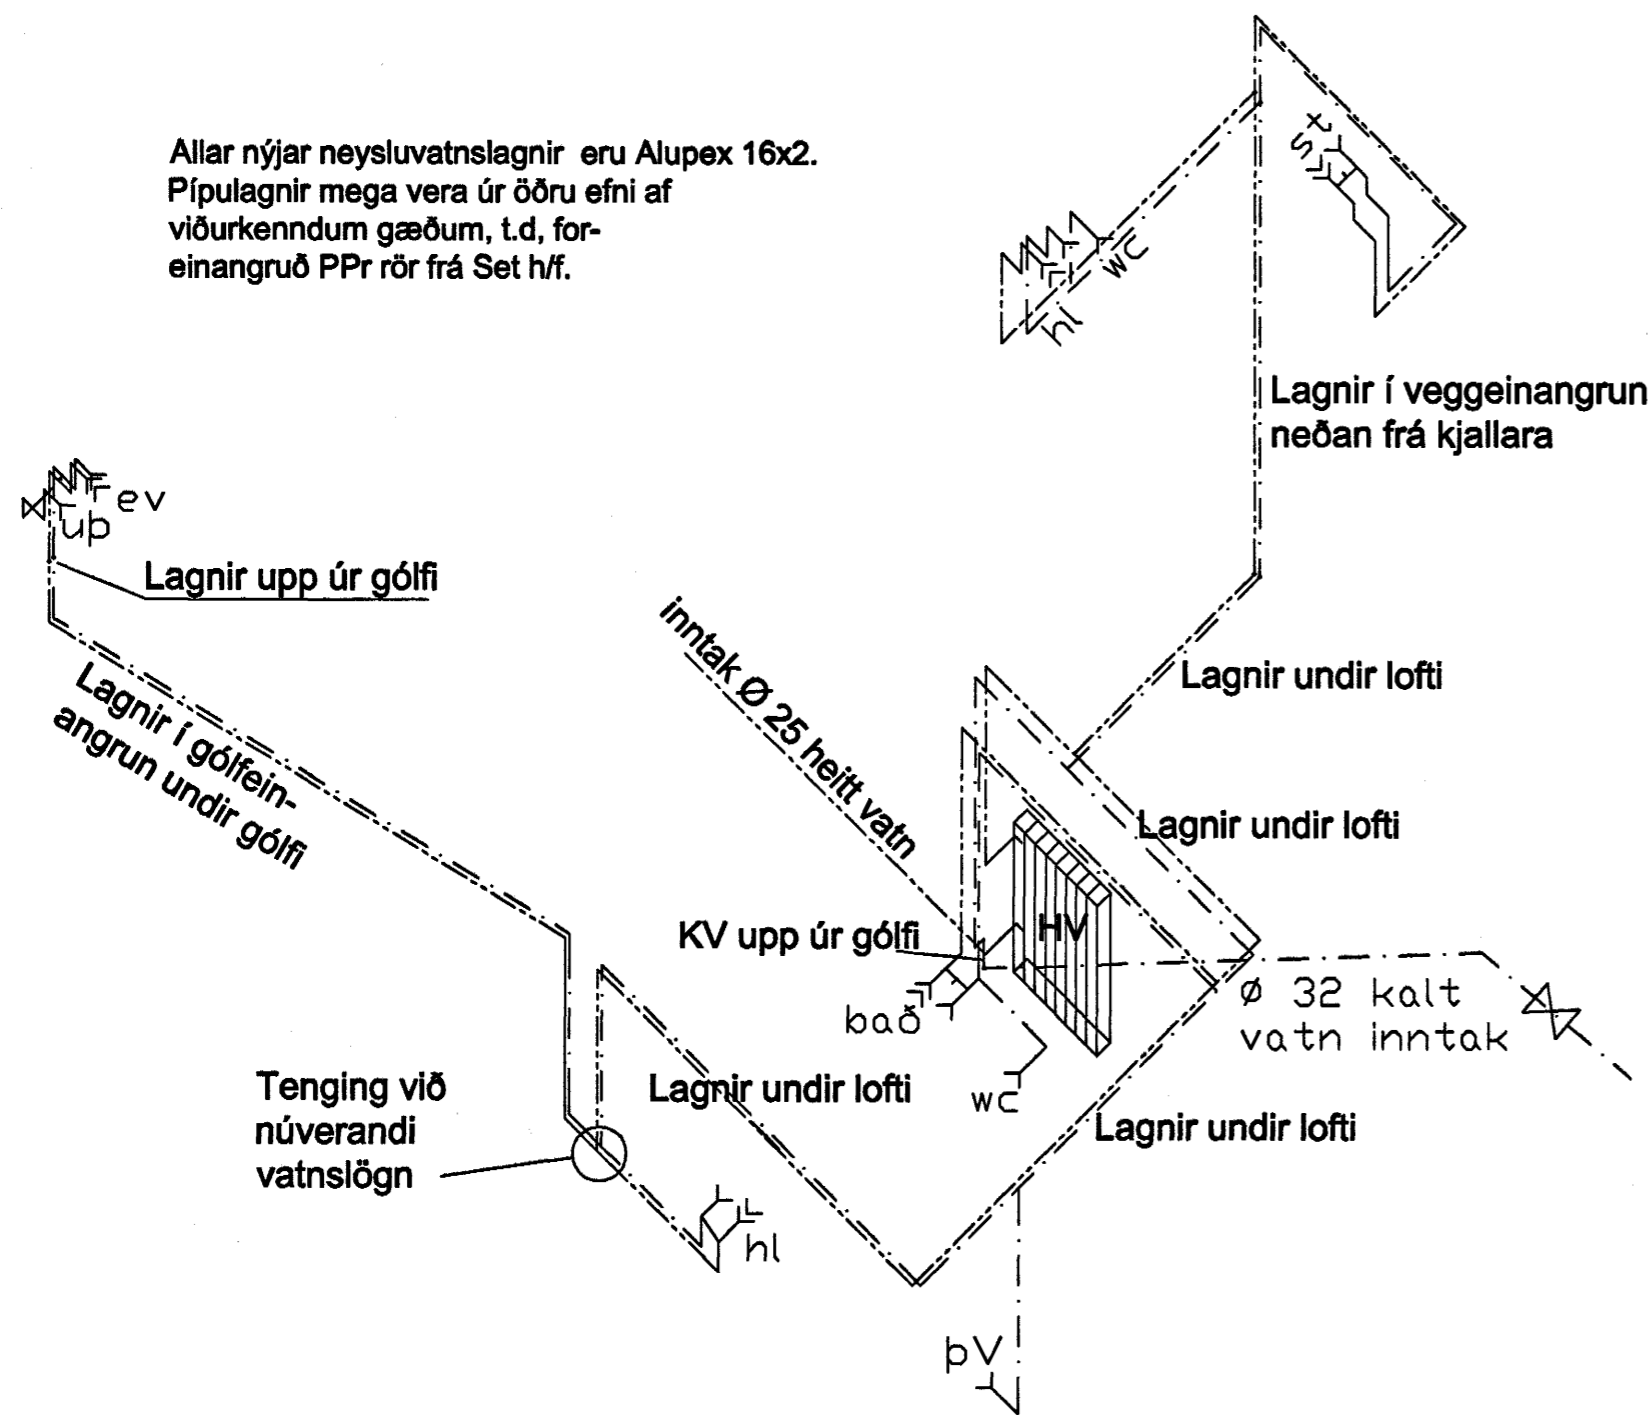


HITALAGNIR RÚMMYND 1:50

Allar hitalagnir eru Alupex 16x2.
Lagnir að ofnum eru Alupex 14x2.
Pípulagnir mega vera úr öðru efni af
viðurkenndum gæðum, t.d. for-
einangruð PPr rör frá Set h/f.
Á ofna komi Danfoss lokar skv. teikn.

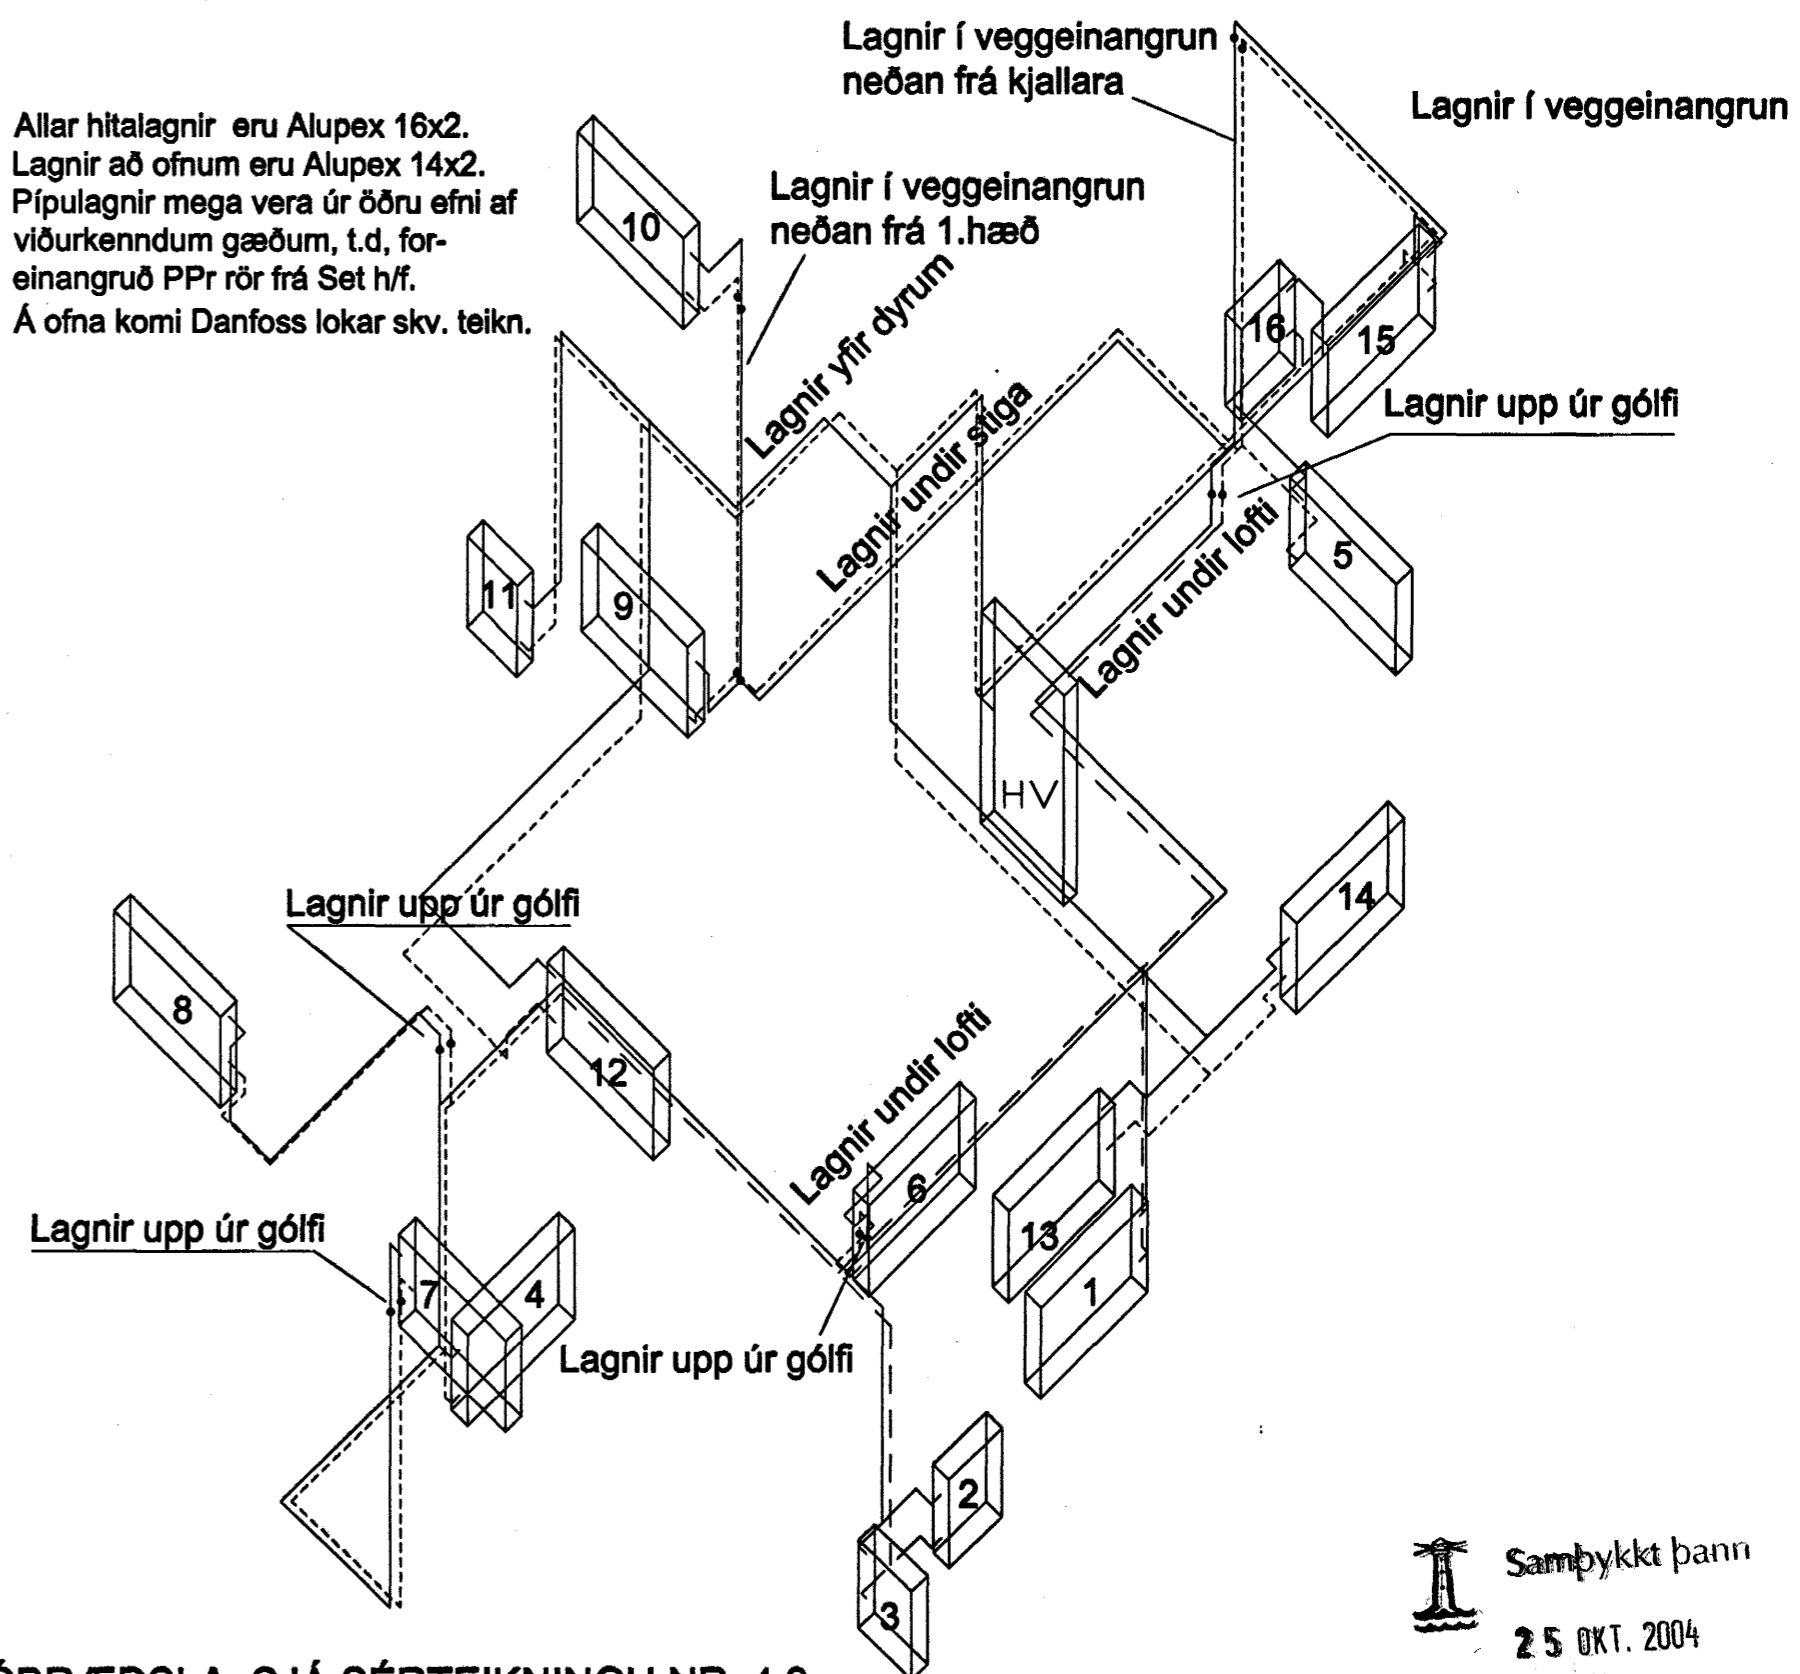

SNJÓBRÆÐSLA, SJÁ SÉRTEIKNINGU NR. 4.3.

 Samþykkt þann
25 OKT. 2004

Byggingafrúnn í Hafnarfirði
Eh. Sigurbjartur Halldórsson

18/10/04 Halldór Hannesson

VERKFRÆÐISTOFA HALLDÓRS HANNESSONAR S.5654355
GUNNARSSUNDI 10 HAFNARFIRÐI

ÄLDUGATA 10, HAFNARFIRÐI
Rúmmyndir lagnakerfa

Mkv. 1 : 50
Reiknab. H H
Telknab. H H
Kt. höfnuðar: 141139-2159
Breytt:

Verki: Äldugata 10

Blaðnr.: 4.4.

Dags: 10.okt. 2004