



GRINDATEIKNINGAR. VIÐBYGGING. 1:50.


Suðurgafi

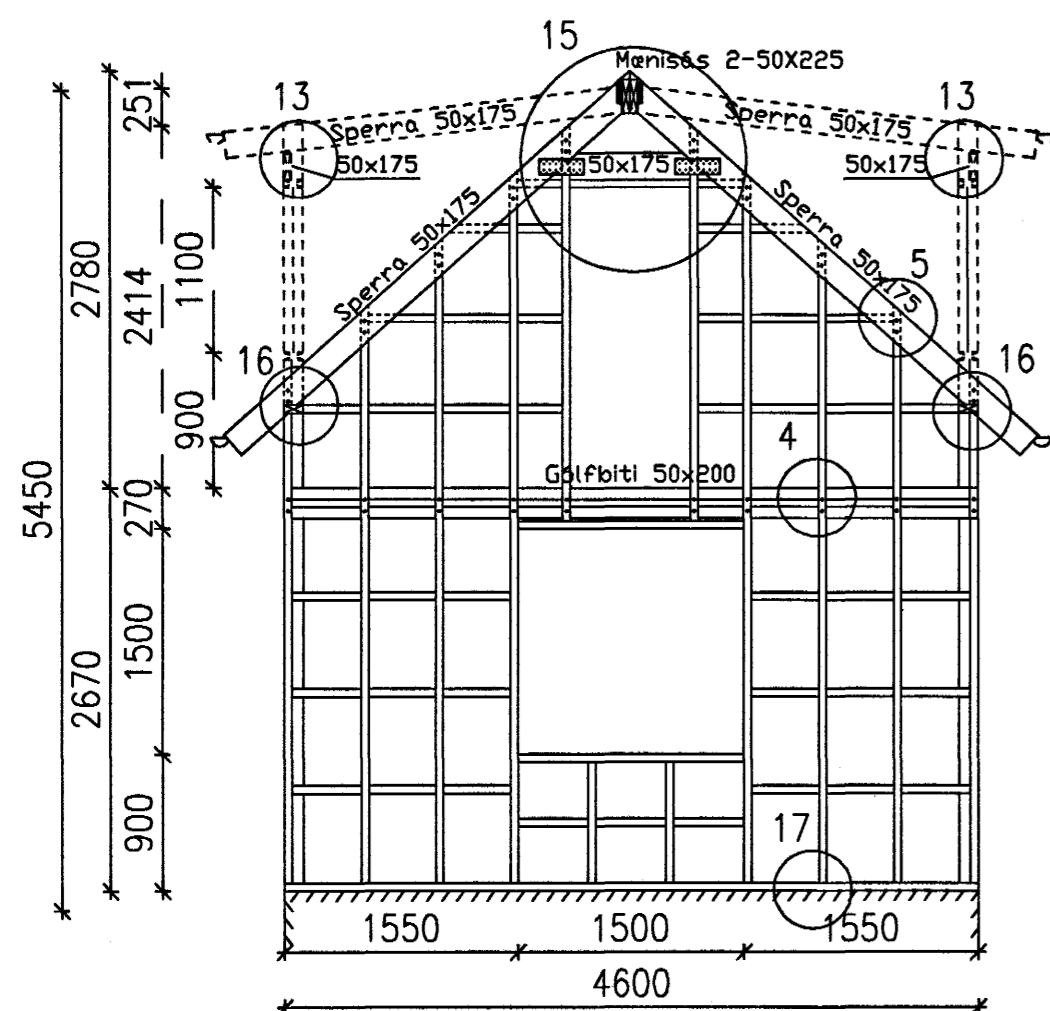


Austurhlið

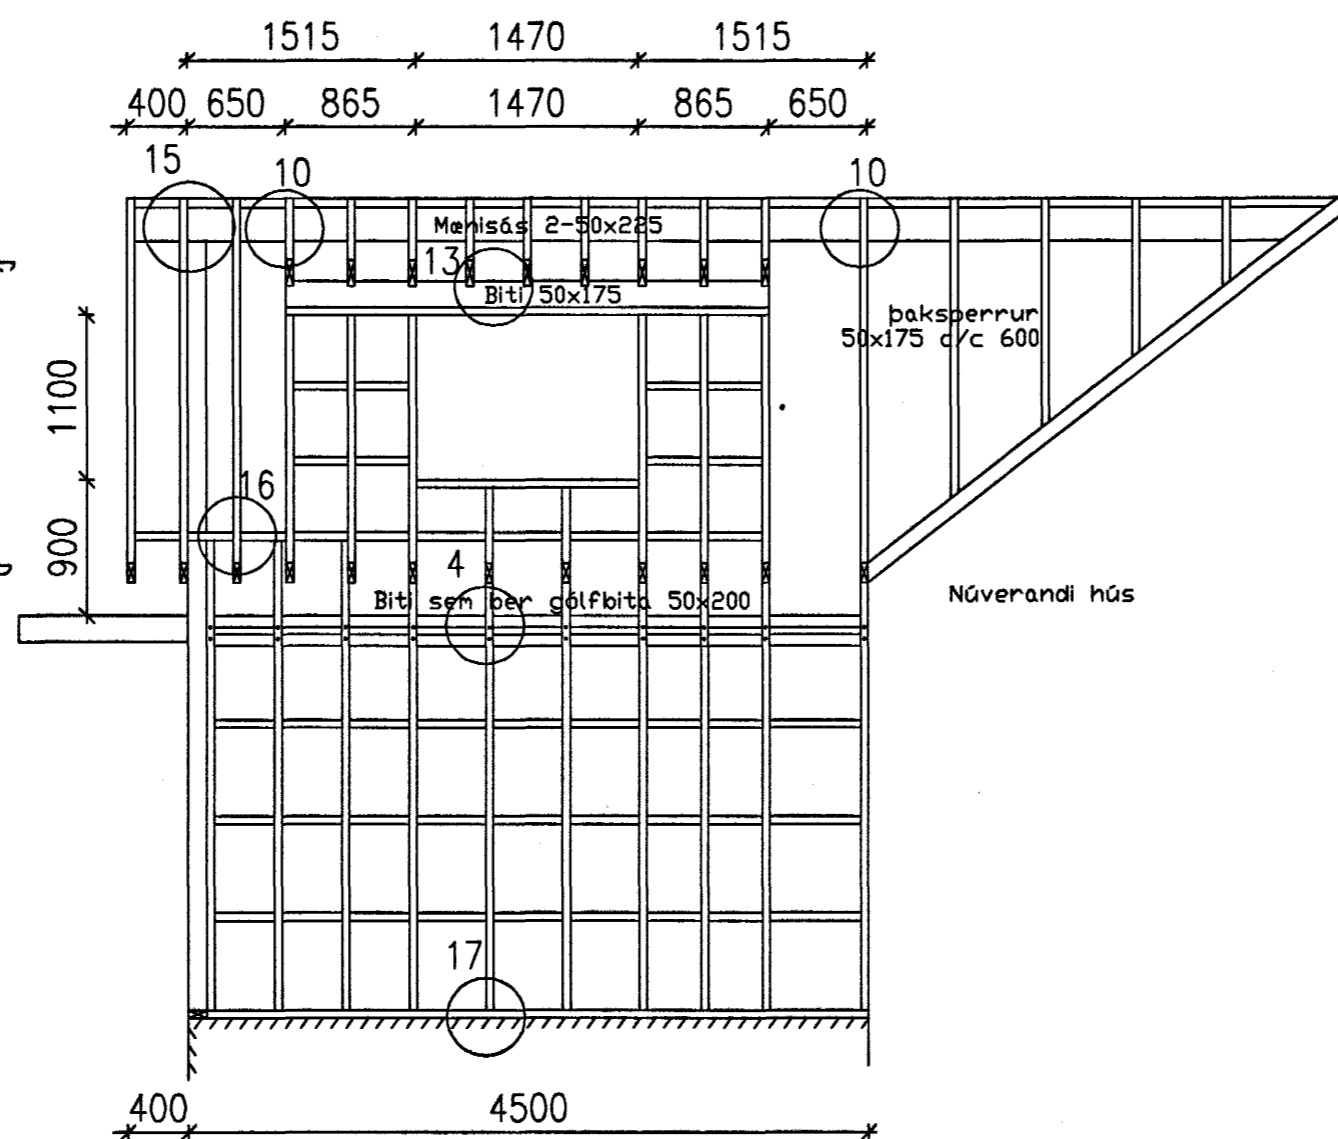

Vesturhlið

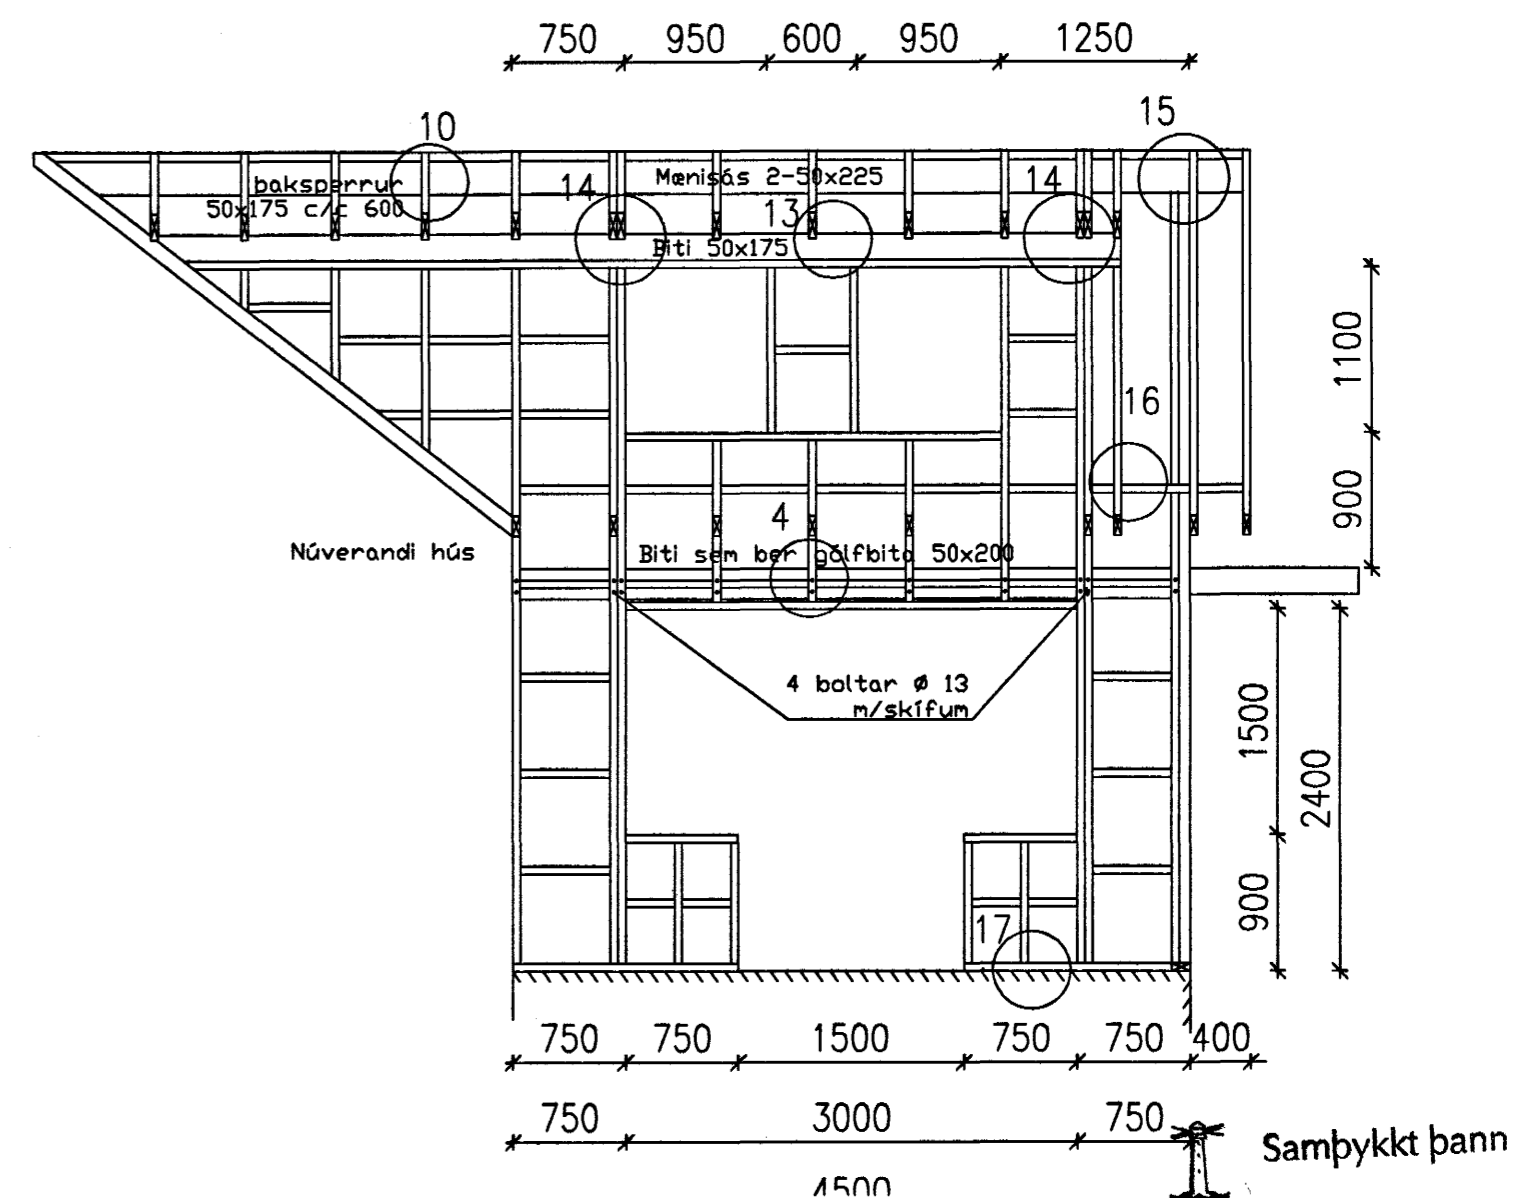

Loftræsing paks, almennt snið 1:20

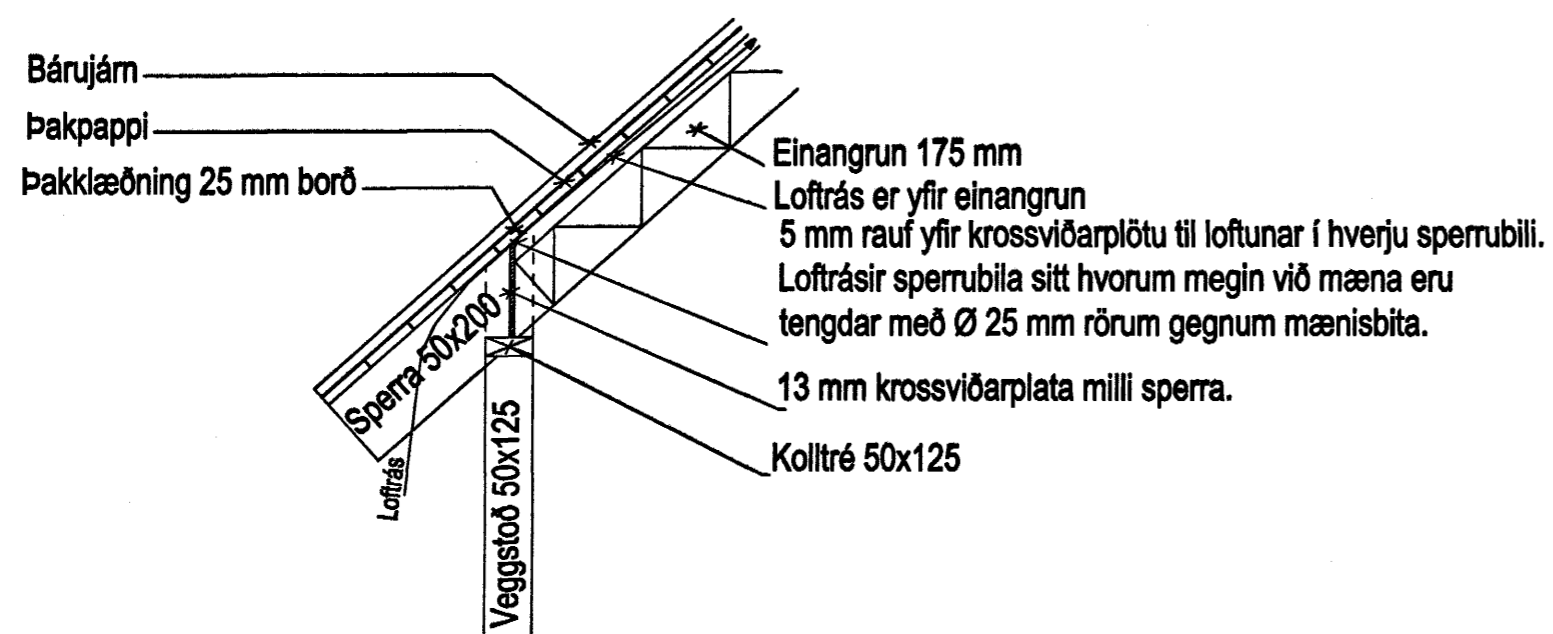

Allt vegggrindaefni er 50x125  
 Allt þaksperruefni er 50x200  
 nema annað sé tekið fram  
 Festing reima við steyptar undir-  
 stöður, sjá undirst. teikningu  
 Snið í vegg og þak, sjá sérteikningar

Öll mál í mm

25 OKT. 2004

Byggingafultrúinn í Hafnarfirði  
 F.h. Sigurbjartur Halldórsson

Nýtt 18/10 2004:

Sýndur frágangur loftræsingar í þaki.

VERKFRÆDISTOFA HALLDÓRS HANNESSONAR S.5654355 GUNNARSSUNDI 10 HAFNARFIRÐI	
ÖLDUGATA 10, HAFNARFIRÐI	Mkv. 1 : 50
Vegggrindur	Reiknað: H H
Viðbygging	Teiknað: H H
	Kl. hönnuðar: 141139-2159
	Breytt: 18/10 2004

Verki: Öldugata 10 Blað.nnr.:15 Dags.: 13.Júlí 2002