


SNID L-L 1:10

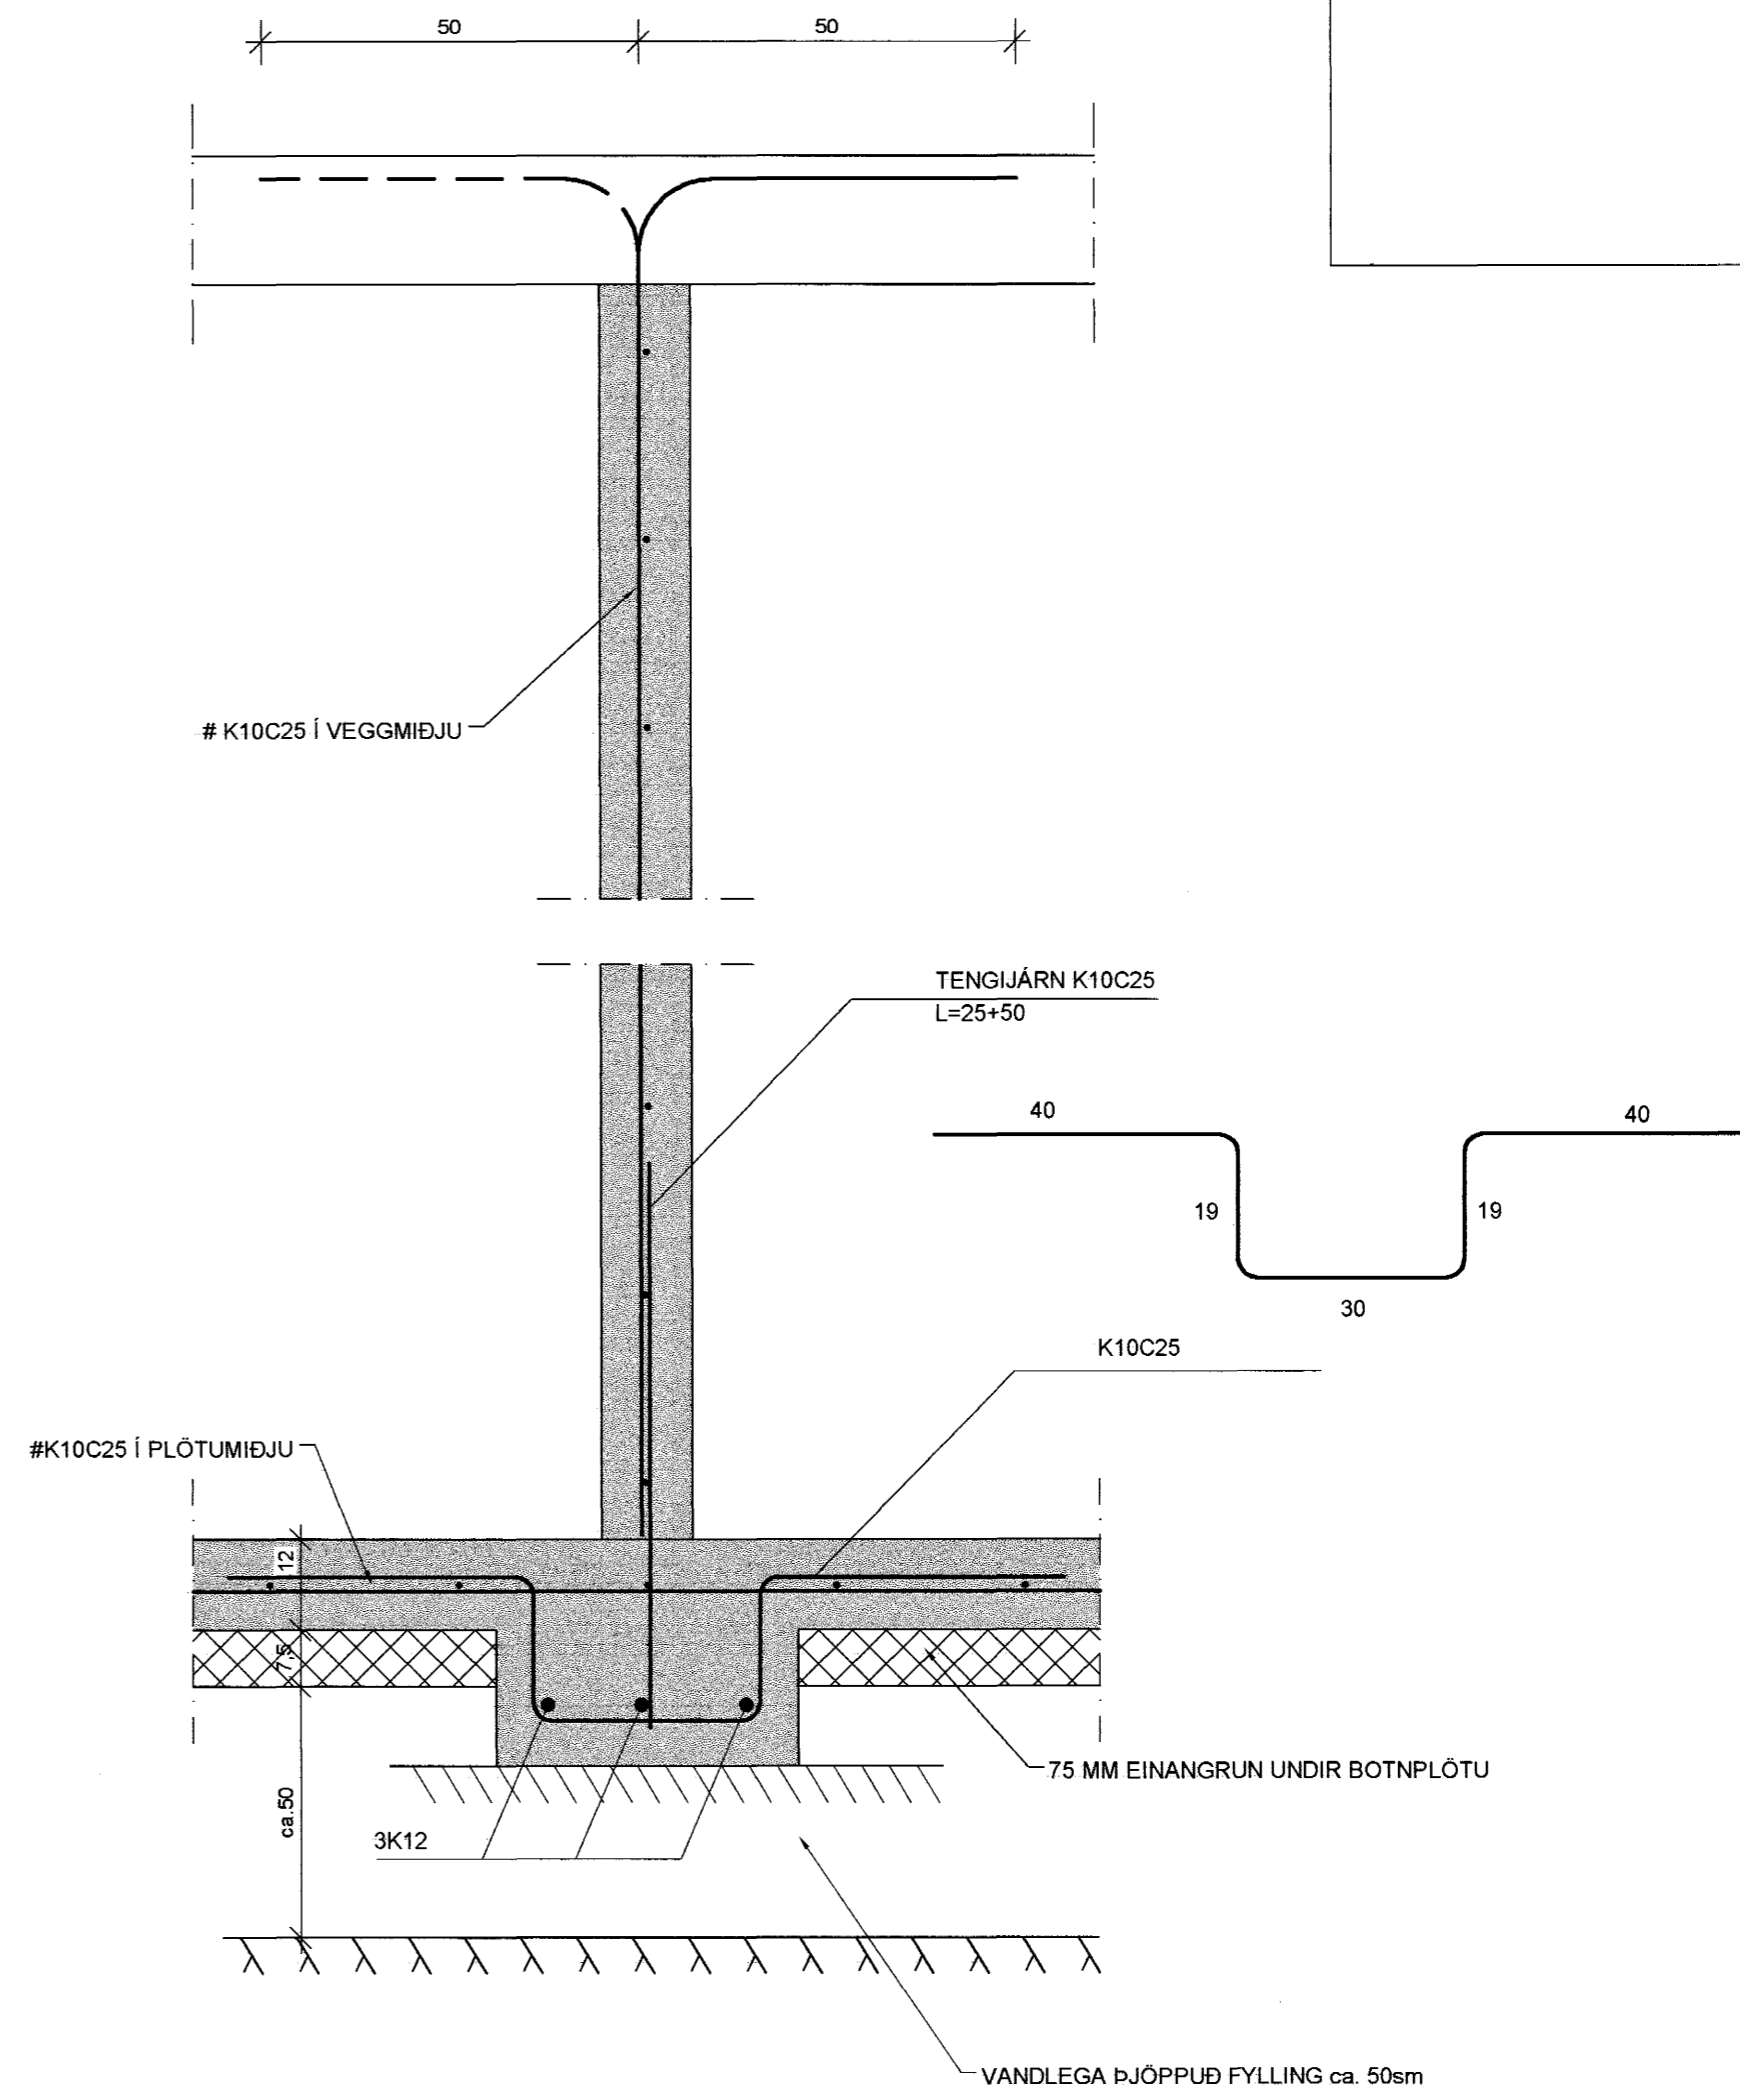

SNID M-M 1:10

Samþykkt þann  
25 OKT. 2004

Byggingafulltrúinn í Hafnarfirði  
E.h. Sigurbjartur Halldórsson

AUSTURGATA 453 HAFNARFIRÐI  
VIÐBYGGING

UNDIRSTÖÐUR OG BOTNPLATA  
SNID

HANNAÐ: KMP	TEKNAÐ: KMP	YFIREÐ: KMP	DAGS.: ÁGÚST 2004
SAMÞYKKT: <i>W. Halldórsson</i>			KT.: 130257-2409

<p><b>VERKFRÆÐISTOFA KÓPAVOGS</b> Hamraborg 7 200 Kópavogi Sími: 564-4422 Fax: 564-4433 Netfang: verkkop@arkverk.com</p>	SKJAL: B-08
	KVARÐI 1/10
	BLAÐ NR.