
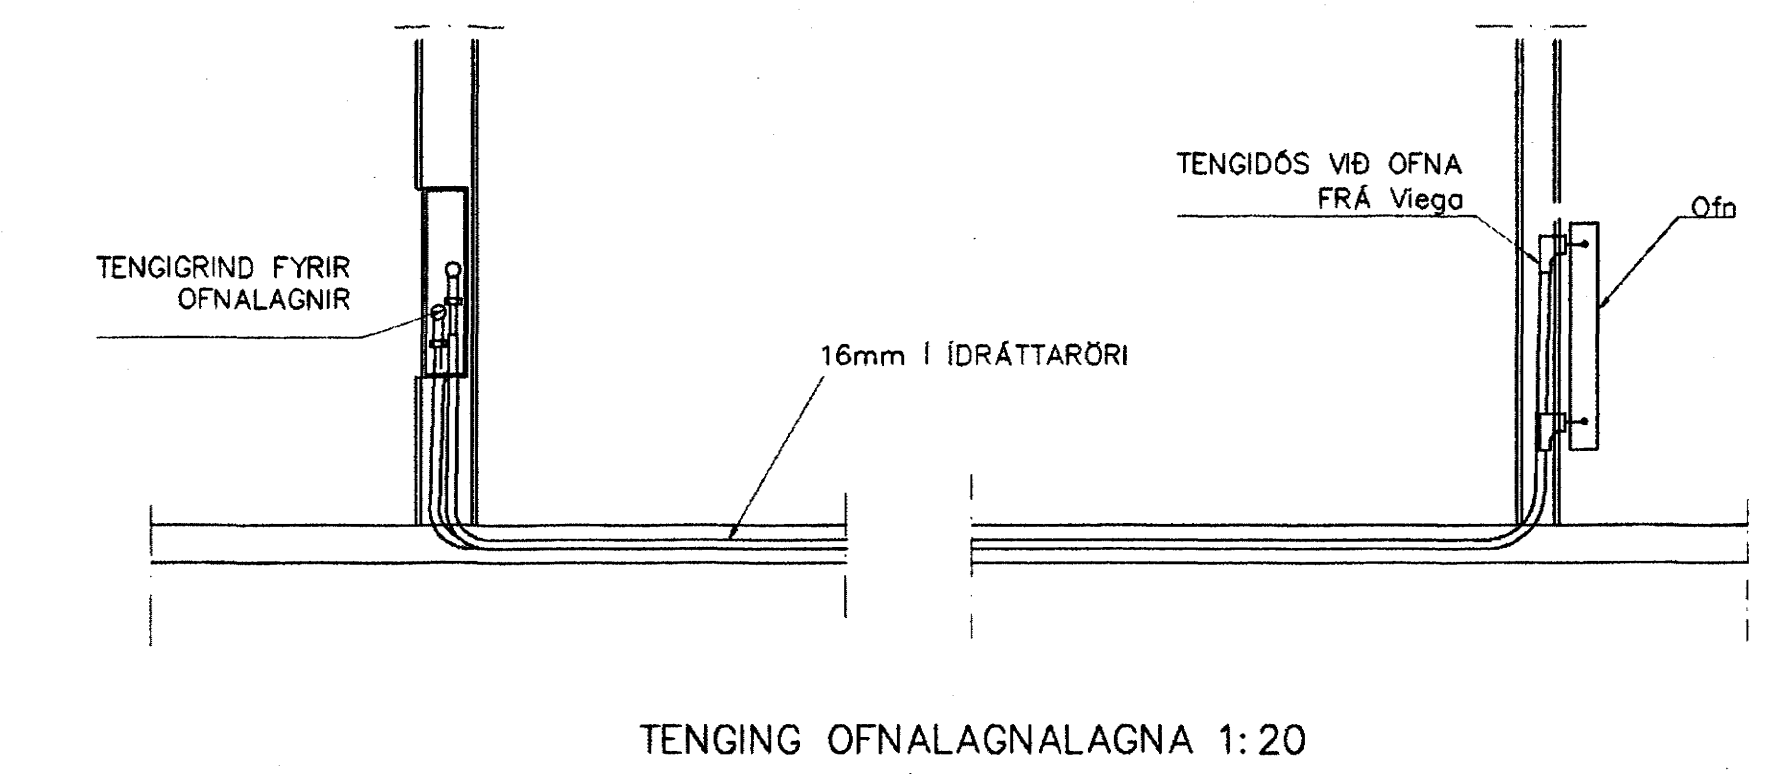


NEYSLUVARNSLAGNIR SKÝRINGAR

HITALAGNIR ERU AQUATHERM 16mm Í IDRÁTTARRÖRI EINGÖNGU SKAL NOTA LAGNAFNI VÐURKENNT AF RANNSÖKNARSTOFNUN BYGGINGARBNADARINS. LAGNIR, TENGIDÓSIR OG DEILGRINDUR SKULU VERA FRÁ SAMMA FRAMLEIÐANDA OG PASSA SAMAN. SETJA SKAL FESTINGAR Á LAGNIR e/c 150 cm. VÍÐ BEYGLUR SKAL SETJA 3 FESTINGAR. BEYGLURADÍUS SKAL ÁVALLT VERA STERRI EN 5 * YTRA ÞVERMÁL PÍPNA. ÞRÝSTIÞRÖFUN Á PLASTÖGNUM SKIPTIST Í 2 LOTUR FYRRI LOTA ER FRAMKVEMD Í 1 KLUKKUSTUND OG ER ÞRÝSTINGUR 15 BAR FYRIR NEYSLUVATN. SEINNI LOTAN ER GERÐ Í BEINU FRAMHALDI AF FYRRI LOTU OG SAMI ÞRÝSTINGUR NOTADUR SEINNI LOTA SKAL STANDA Í 2 KLUKKUSTUNDIR. FYLLA SKAL ÓT ÞRÖFUNARBLAD SEM SÝNIR NIÐURSTÖÐUR ÞRÖFUNAR.

501	ÞVOTTUR	380	500	600
502	BAD	340	500	600
503	ANDD	580	600	600
504	GEYMSLA	440	600	600
505	GEYMSLA	690	1500	600
506	BAD	340	500	600
507	ÞVOTTUR	330	500	600
508	ANDD	540	600	600
509	HERB	1,020	1500	600
510	HERB	850	1500	600
511	ÞVOTTUR	370	500	600
512	BAD	410	500	600
513	ANDD	770	600	600
514	HJÓN	1,380	1500	600
515	STOFA/ELDHÓS	2,030	2000	400
516	STOFA/ELDHÓS	2,030	2000	400
517	HERB	880	1500	600
518	STOFA/ELDHÓS	2,630	2300	400
519	HJÓN	1,180	1500	600
520	STOFA/ELDHÓS	2,550	2100	400
521	HJÓN	1,070	1500	600
522	STOFA/ELDHÓS	2,740	2100	400
523	STOFA/ELDHÓS	3,270	2300	400
524	HERB	990	1200	600
525	GEYMSLA	610	600	600
526	GAUGUR	690	600	600
527	GEYMSLA	610	600	600
528	HJÓN	1140	1500	600
529	BAD	430	500	600
530	ÞVOTTUR	370	500	600
531	ANDD	540	600	600
532	HJÓN	1100	1500	600
533	ANDD	130	600	600
534	GEYMSLA	470	600	600
535	ÞVOTTUR	350	500	600
536	BAD	380	500	600
SAMTALS=				156,850

GRUNNMÝND 5 HÆÐAR 1:50

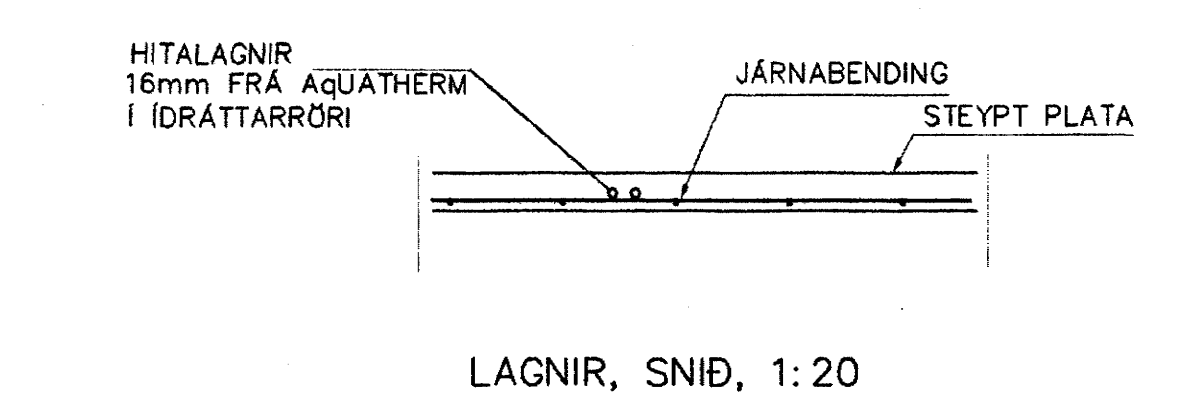

Br. Dags. Eðli breytinga Sign.

DAGGARVELLIR 4B HAFNARFIRDI

HITALAGNIR 5 HÆÐAR

Samþykkt þann 13 OKT. 2004

MKV. 1:50 1:20

DAGS. APRIL 2004 Byggingafræðingur / Frammiþróun / F.H. Sigurbjartur Halldórsson

VERK NR. 2332

TEIKN. NR. 2-13

HANNAD SIG. ÞORLEIFSS. KT. 241148-3009

TEIKNAD G.H.

YFIRFARID

TEKNIÞJÓNUSTA SIGURDAG ÞORLEIFSSONAR ehf
STRANDGÖTU 11 220 HAFNARFIRDI
SÍMI 555-4255 FAX 565-2875
E-mail tekni@jonusta@landia.is
nr. 440683-2539