


TENGGASSI 1. 16 DEILLAGNIR
 TENGGASSI 2. 18 DEILLAGNIR
 TENGGASSI 3. 14 DEILLAGNIR
 TENGGASSI 4. 10 DEILLAGNIR

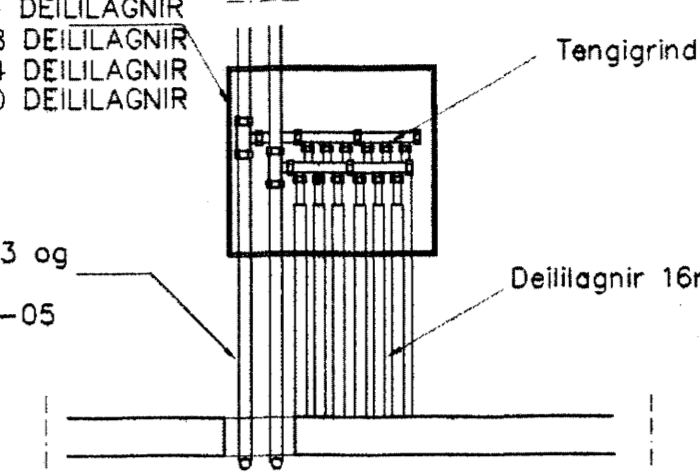

Stofnlagnir íbúða 03-02,03-03 og 03-04 20x2.8mm aquatherm
 Stofnlagnir íbúða 03-01og 03-05 25x3.5mm aquatherm

NEYSLUVARNISLAGNIR SKÝRINGAR


HITALAGNIR ERU AquATHERM 16mm Í IDRÁTTARRÖRI EINGÖNGU SKAL NOTA LAGNAEFNI VIBURKENNT AF RANNSÓKNARSTOFNUN BYGGINGARIDNADARINS. LAGNIR, TENGDÖSIR OG DEILGRINDUR SKULU VERA FRÁ SAMNA FRAMLEIÐANDA OG PASSA SAMAN. SETJA SKAL FESTINGAR Á LAGNIR c/c 150 cm, VÍÐ BEYGGJUR SKAL SETJA 3 FESTINGAR. BEYGGJURADÍUS SKAL AVALLT VERA STÆRRI EN 5 * YTRA ÞVERMAL PÍPNA. ÞRÝSTIPRÖFUN Á PLASTLÖGNUM SKIPTIST Í 2 LOTUR FYRRI LOTA ER FRAMKVÆMD Í 1 KLUKKUSTUND OG ER ÞRÝSTINGUR 15 BAR FYRIR NEYSLUVATN. SEINNI LOTAN ER GERD Í BEINU FRAMHALDI AF FYRRI LOTU OG SAMI ÞRÝSTINGUR NOTADUR SEINNI LOTA SKAL STANDA Í 2 KLUKKUSTUNDIR. FÝLLA SKAL ÓT PRÖFUNARBLAÐ SEM SÝNIR NIÐURSTÖÐUR PRÖFUNAR.

301	ÞVÖTTUR	330	500	600
302	BAD	310	500	600
303	ANDD	530	600	600
304	GEYMSLA	380	600	600
305	GEYMSLA	610	1500	600
306	BAD	310	500	600
307	ÞVÖTTUR	300	500	600
308	ANDD	490	600	600
309	HERB	900	1500	600
310	HERB	740	1500	600
311	ÞVÖTTUR	310	500	600
312	BAD	440	500	600
313	ANDD	720	800	600
314	HJÓN	1.220	1500	600
315	STOFA/ELDHÚS	1.800	2000	400
316	STOFA/ELDHÚS	1.800	2000	400
317	HERB	770	1500	600
318	STOFA/ELDHÚS	2.260	2300	400
319	HJÓN	1.010	1500	600
320	STOFA/ELDHÚS	2.190	2100	400
321	HJÓN	930	1500	600
322	STOFA/ELDHÚS	2.380	2100	400
323	STOFA/ELDHÚS	2.780	2300	400
324	HERB	850	1200	600
325	GEYMSLA	510	600	600
326	GANGUR	600	600	600
327	GEYMSLA	510	600	600
328	HJÓN	990	1500	600
329	BAD	350	500	600
330	ÞVÖTTUR	320	500	600
331	ANDD	490	600	600
332	HJÓN	950	1500	600
333	ANDD	480	600	600
334	GEYMSLA	420	600	600
335	ÞVÖTTUR	310	500	600
336	BAD	320	500	600

GRUNNMÝND 3 HÆÐAR 1:50



LAGNIR, SNID, 1:20

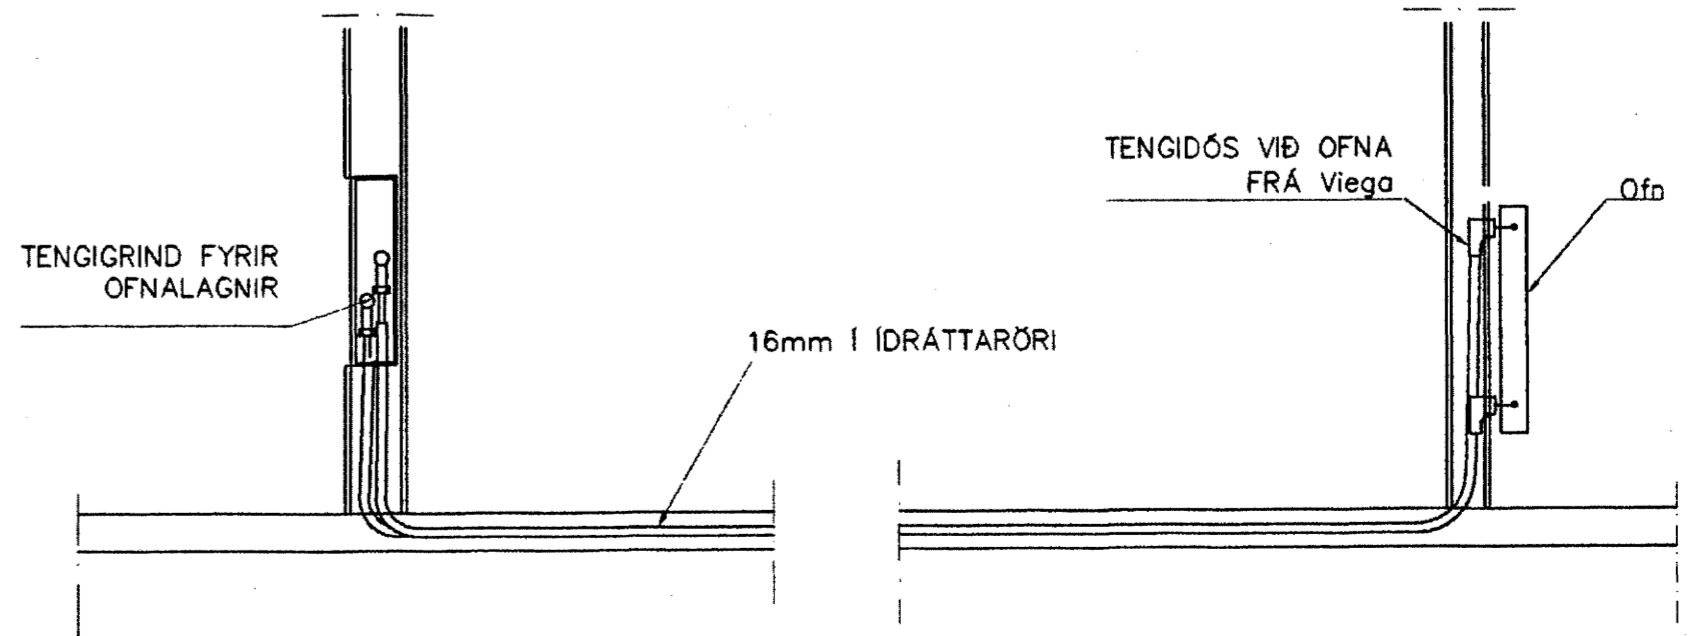

TENGING OFNALAGNALAGNA 1:20

Br. Daga. Eðli breytinga. Sign.

DAGGARVELLIR 4B HAFNARFIRÐI

HITALAGNIR 3 HÆÐAR

samþykkt þann 13 OKT. 2004

MKV. 1:50 1:20

DAGS. APRIL 2004 Byggingafrithöfn / Hafnarfirði

VERK NR. 2332

TEIKN. NR. 2-09

HANNAD SIG. ÞORLEIFSS. KT. 241148-3009

TEIKNAD G.H.

YFIRFARID

TEKNIÞJÓNUSTA SIGURDAR ÞORLEIFSSONAR ehf
 STRANDGÖTU 11 220 HAFNARFIRÐI
 Sími 555-4255 FAX 565-2875
 E-mail taeknihjonususta@islandia.is
 kt. 440693-2539