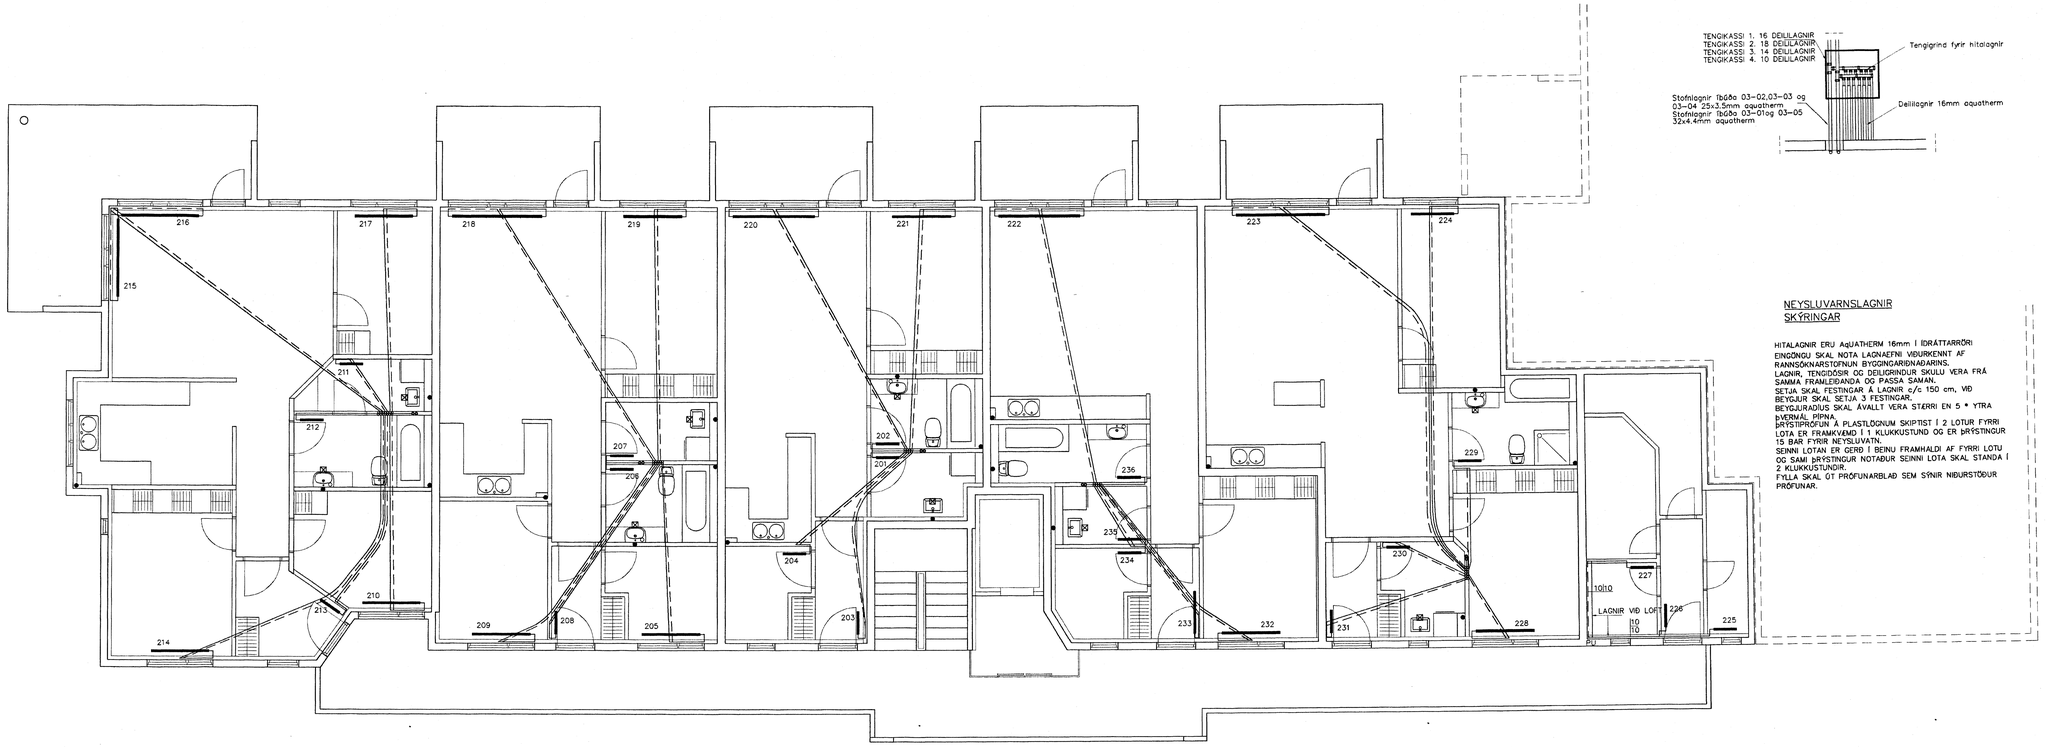

GRUNNMYND 1 HÆÐAR 1:50

201	ÞVOTTUR	330	500	600
202	BAÐ	310	500	600
203	ANDD	530	600	600
204	GEYMSLA	380	600	600
205	GEYMSLA	610	1500	600
206	BAÐ	310	500	600
207	ÞVOTTUR	300	500	600
208	ANDD	490	600	600
209	HERB	900	1500	600
210	HERB	740	1500	600
211	ÞVOTTUR	310	500	600
212	BAÐ	440	500	600
213	ANDD	720	800	600
214	HJÓN	1,220	1500	600
215	STOFA/ELDHÚS	1,800	2000	400
216	STOFA/ELDHÚS	1,800	2000	400
217	HERB	770	1500	600
218	STOFA/ELDHÚS	2,260	2300	400
219	HJÓN	1,010	1500	600
220	STOFA/ELDHÚS	2,190	2100	400
221	HJÓN	930	1500	600
222	STOFA/ELDHÚS	2,380	2100	400
223	STOFA/ELDHÚS	2,780	2300	400
224	HERB	850	1200	600
225	GEYMSLA	510	600	600
226	GANGUR	600	600	600
227	GEYMSLA	510	600	600
228	HJÓN	990	1500	600
229	BAÐ	350	500	600
230	ÞVOTTUR	320	500	600
231	ANDD	490	600	600
232	HJÓN	950	1500	600
233	ANDD	480	600	600
234	GEYMSLA	420	600	600
235	ÞVOTTUR	310	500	600
236	BAÐ	320	500	600

NEYSLUVARNSLAGNIR
SKÝRINGAR

HITALAGNIR ERU AQUATHERM 16mm Í IÐRÁTTARRÖRI
ENGINN SKAL NOTA LAGNAEFNI VIÐURKENNT AF RANNSÓKNARSTOFNUN BYGGINGARIÐNAÐARINS.
LAGNIR, TENGIDÓSIR OG DEILIGRINDUR SKULU VERA FRÁ SAMMA FRAMLEIÐANDA OG PASSA SAMAN.
SETJA SKAL FESTINGAR Á LAGNIR c/c 150 cm, VIÐ BEYGJUR SKAL SETJA 3 FESTINGAR.
BEYGJURADÍUS SKAL ÁVALLT VERA STERRI EN 5 * YTRA ÞVERMÁL PÍPNA.
ÞRÝSTIPRÓFUN Á PLASTLÖGNUM SKIPTIST Í 2 LOTUR FYRRI LOTA ER FRAMKVÆMD Í 1 KLUKKUSTUND OG ER ÞRÝSTINGUR 15 BAR FYRIR NEYSLUVATN.
SEINNI LOTAN ER GERÐ Í BEINU FRAMHALDI AF FYRRI LOTU OG SAMI ÞRÝSTINGUR NOTAÐUR SEINNI LOTA SKAL STANDA Í 2 KLUKKUSTUNDIR.
FYLLA SKAL ÚT PRÓFUNARBLAÐ SEM SÝNIR NIÐURSTÖÐUR PRÓFUNAR.

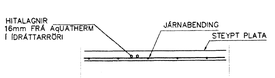

LAGNIR, SNIÐ, 1:20

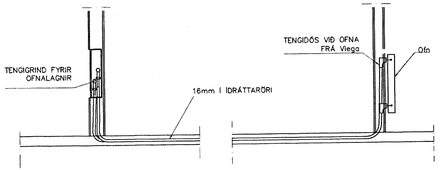

TENGING OFNALAGNALAGNA 1:20

Br.	Dags.	Efni breytinga	Sign

DAGGARVELLIR 4B
HAFNARFIRÐI

HITALAGNIR 2 HÆÐAR

Samþykkt þann 13 OKT. 2004
Byggingarfulltrúinn í Hafnarfirði
Eh. Sigurbjartur Halldórsson

MKV.	1:50 1:20
DAGS.	APRÍL 2004
VERK NR.	2332
TEIKN. NR.	2-07
HANNAÐ	SIG. ÞORLEIFSS. KT. 241148-3009
TEIKNAÐ	G.H.
YFIRFARIÐ	

TÆKNIÞJÓNUSTA SIGURÐAR ÞORLEIFSSONAR ehf
STRANDGÖTU 11 220 HAFNARFIRÐI
SÍMI 555-4255 FAX 565-2875
E-mail tæknisth@vortex.is
kt: 440693-2539