


**NEYSLUVARNSLAGNIR SKÝRINGAR**


HITALAGNIR ERU AQUATHERM 16mm Í IDRÁTTARRÓRI  
EINGÖNGU SKAL NOTA LAGNAFNI VÍÐURKENNT AF  
RANNSÖKNARSTOFNUN BÝGGINGARNEIÐABARINS.  
LAGNIR, TENGIDÓSIR OG DEILIGRINDUR SKULU VERA FRÁ  
SAMMA FRAMLEIÐANDA OG PASSA SAMAN.  
SETJA SKAL FESTINGAR Á LAGNIR e/c 150 cm. VÐ  
BEYGGJUR SKAL SETJA 3 FESTINGAR.  
BEYGGJURADÍUS SKAL ÁVALT VERA STERRI EN 5 \* YTRA  
ÞVERMÁL PÍPNA.  
ÞRÝSTIÞRÓFUN Á PLASTLÖGNUM SKIPTIST Í 2 LOTUR FYRRI  
LÖTA ER FRAMKVÆMD Í 1 KLUKKUSTUND OG ER ÞRÝSTINGUR  
15 BAR FYRRI NEYSLUVATN.  
SEINNI LÖTAN ER GERÐ Í BEINU FRAMHALDI AF FYRRI LÖTU  
OG SAMI ÞRÝSTINGUR NOTADUR SEINNI LÖTA SKAL STANDA Í  
2 KLUKKUSTUNDIR.  
FYLJA SKAL ÖT PRÓFUNARBLAD SEM SÝNIR NIÐURSTÖÐUR  
PRÓFUNAR.

101	ÞVOTTUR	330	500	600
102	BAD	310	500	600
103	ANDD	530	600	600
104	GEYMSLA	380	600	600
105	GEYMSLA	610	1500	600
106	BAD	310	500	600
107	ÞVOTTUR	300	500	600
108	ANDD	490	600	600
109	HERB	900	1500	600
110	HERB	740	1500	600
111	ÞVOTTUR	310	500	600
112	BAD	440	500	600
113	ANDD	720	800	600
114	HJÓN	1,220	1500	600
115	STOFA/ELDHÚS	1,800	2000	400
116	STOFA/ELDHÚS	1,800	2000	400
117	HERB	770	1500	600
118	STOFA/ELDHÚS	2,280	2300	400
119	HJÓN	1,010	1500	600
120	STOFA/ELDHÚS	2,190	2100	400
121	HJÓN	930	1500	600
122	STOFA/ELDHÚS	2,780	2300	400
123	HERB	850	1200	600
124	HERB	850	1200	600
125	GEYMSLA	510	600	600
126	GANGUR	600	600	600
127	GEYMSLA	510	600	600
128	HJÓN	990	1500	600
129	BAD	350	500	600
130	ÞVOTTUR	320	500	600
131	ANDD	490	600	600
132	HJÓN	950	1500	600
133				
134				
135				
136				
137	HJÓL/VAGNAR	1,210	1100	600
138	HJÓL/VAGNAR	2,090	2100	400

GRUNNMÝND 1 HÆÐAR 1:50

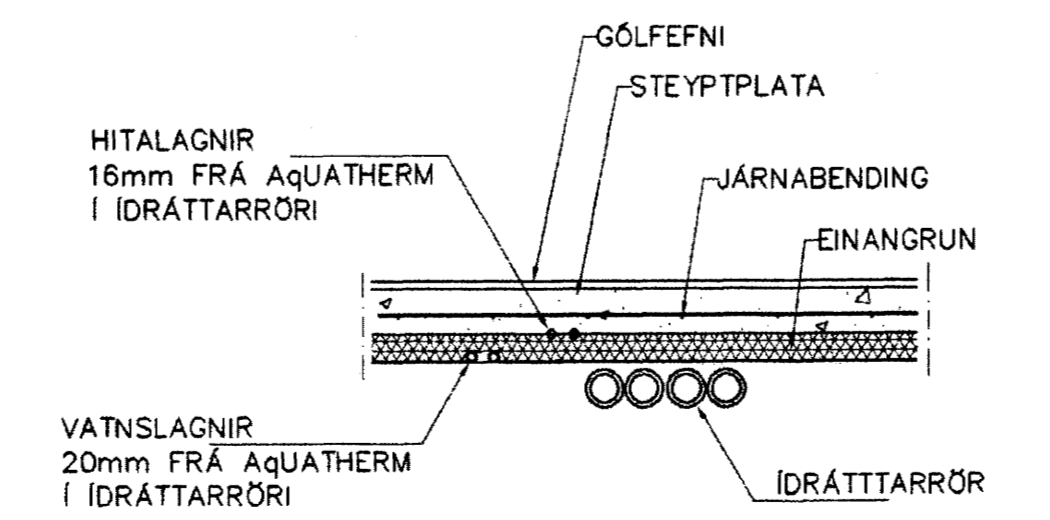

LAGNIR, SNÍÐ, 1:20

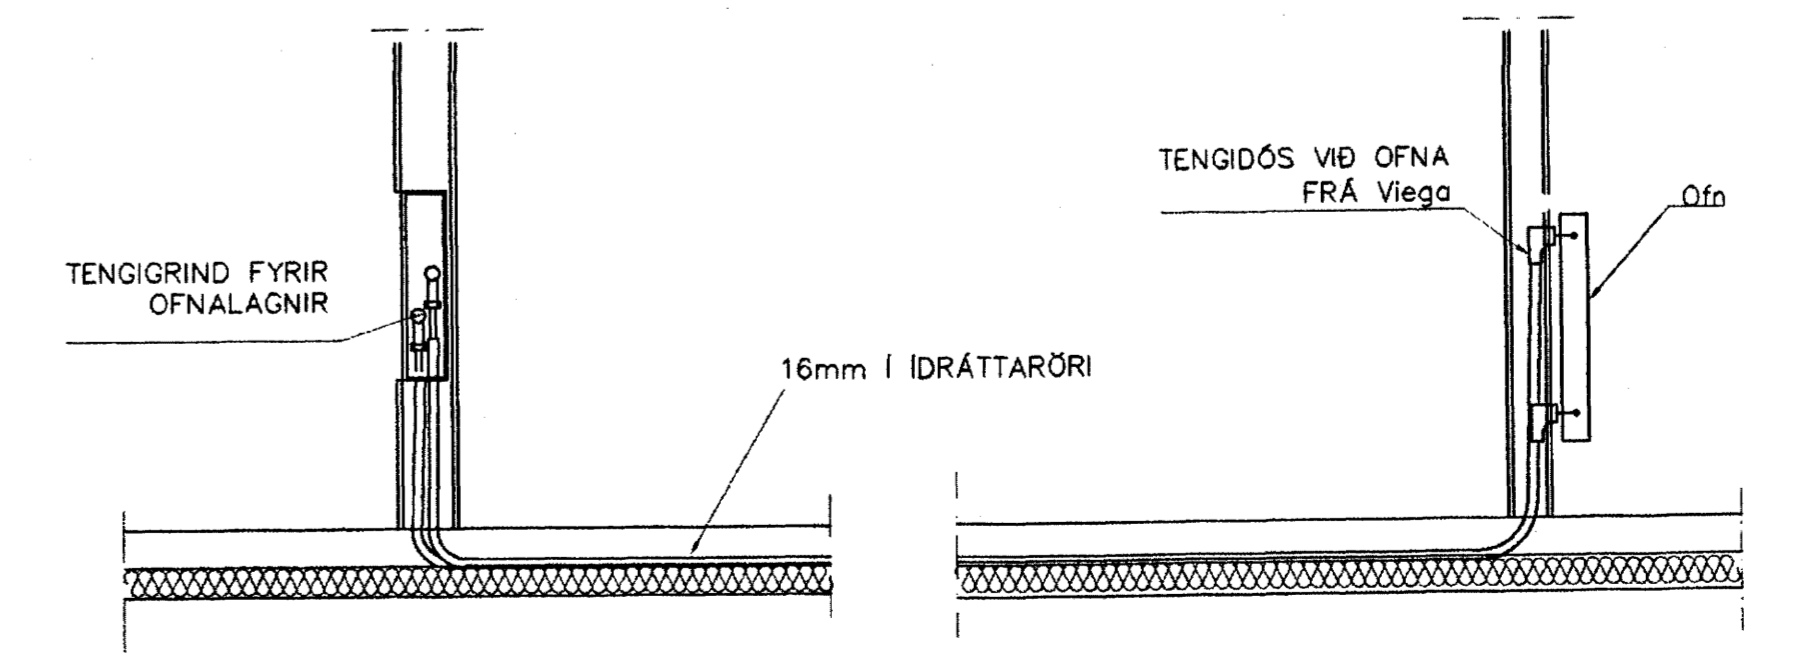

TENING OFNALAGNALAGNA 1:20

Br. Dags. Eðli breytinga Sign

**DAGGARVELLIR 4B HAFNARFIRÐI**

HITALAGNIR 1 HÆÐ

MKV. 1:50 1:20

DAGS. DES 2003

VERK NR. 2332

TEIKN. NR. 2-05

HANNAD SIG. ÞORLEIFSS. KT. 241148-3009

TEIKNAD G.H.

TEIKNARFRID

TEIKNINGJÓNUSTA SIGURDAR ÞORLEIFSSONAR ehf  
STRANDGÖTU 11 220 HAFNARFIRÐI  
SÍMI 555-4285 FAX 565-2875  
E-mail teakn@jonusta@landia.is  
kt. 440693-2839