


**TÁKN FYRIR LAGNIR**

SKOLPLÖGN
REGNVATNSÖGN
HAERIVATNSÖGN
HAERIVATNS + REGNVATNS
MEYSLUVATN
BAKRENNSLI HITAVEITU


**SKÝRINGAR**

Fráveitulegnir undir botnplötu og utan með hési skulu vera úr PVC. Áður en byrjað er á lagningu ríra skal jafna undirlagið vandlega en undir og umhverfis rírin skal vera minnst 150 mm sandlag. Leggja skal rör með vandvirni á sandlagið þannig að engar skemmdir verði á rörinu og það fái jafnan stuðning. Skreyta skal rör með Þor til gerðum þéttlihring. Þess skal gett að rör geti þanist eðlilega.

GRUNNMYND 1:50

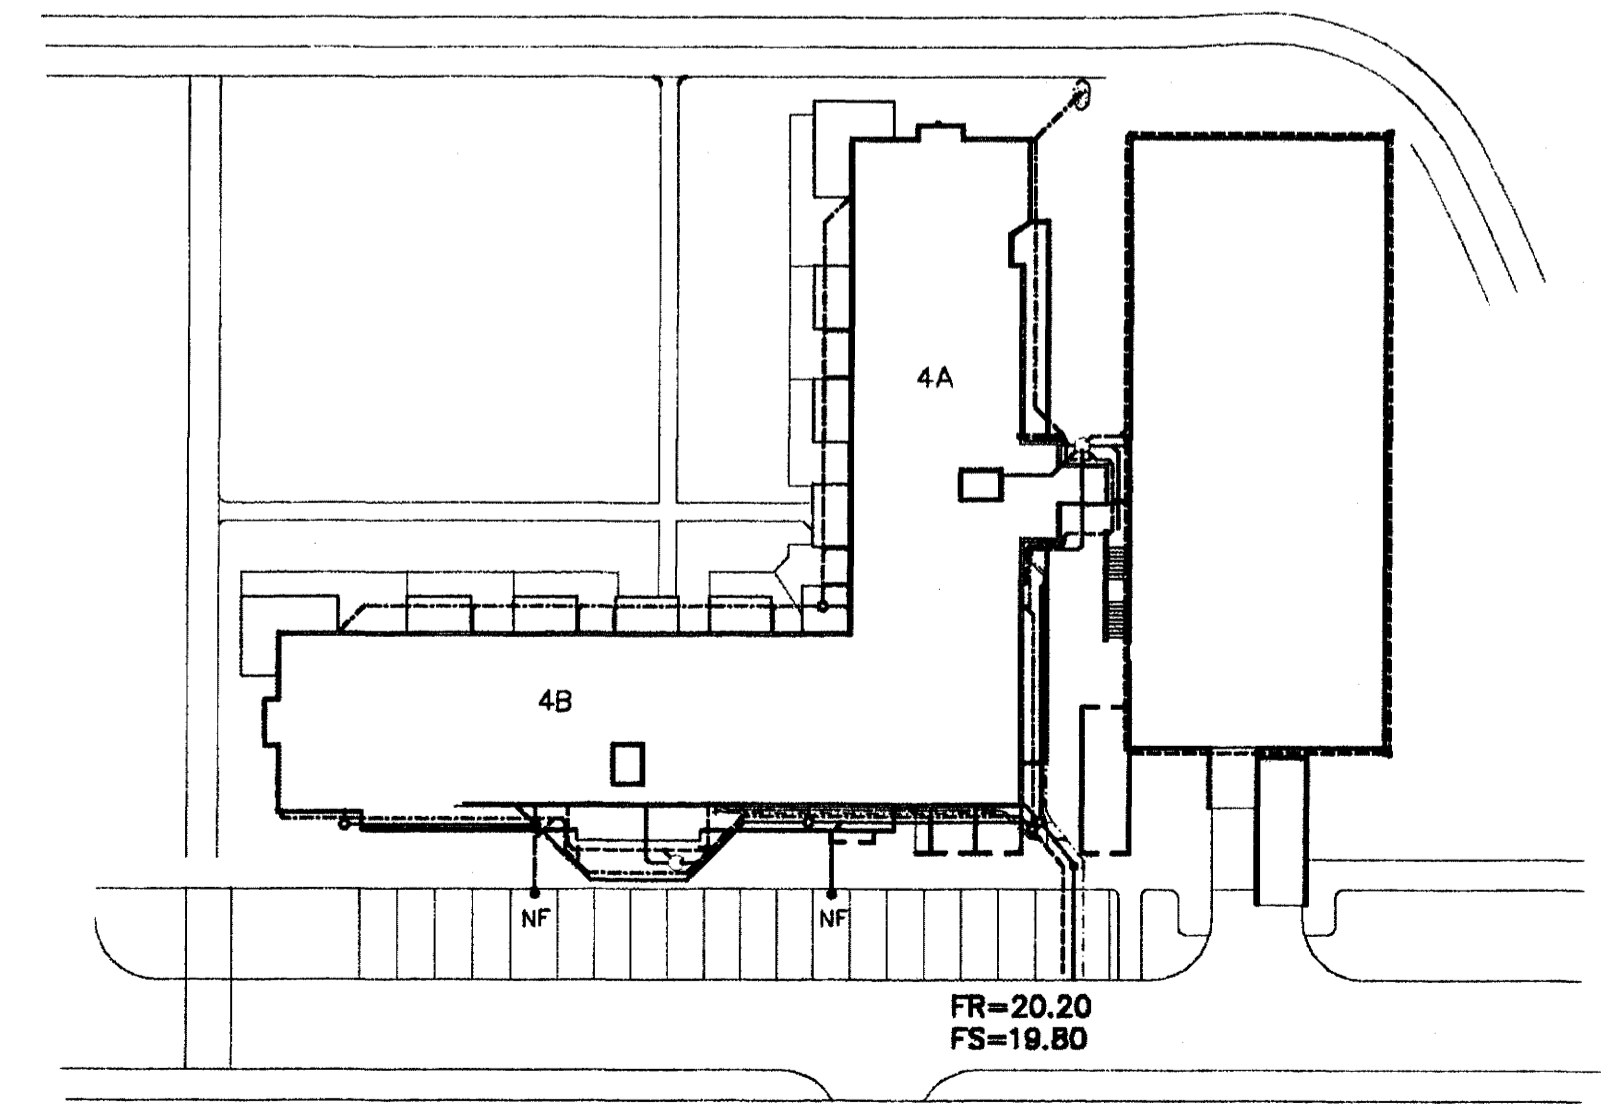

AFSTÖÐUMYND 1:500

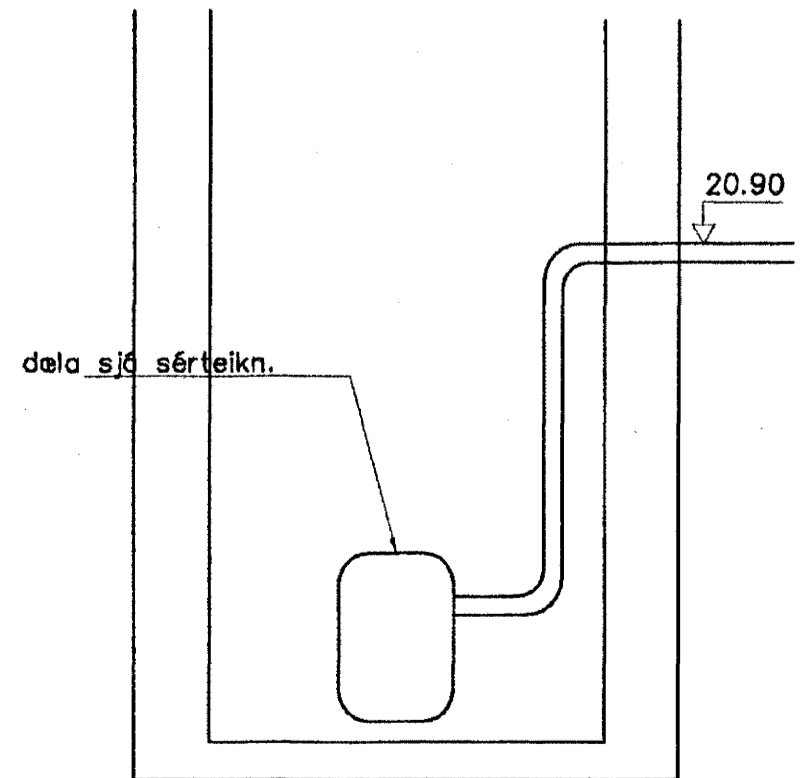

Dæla í lyftuhúsi 1:20

Br.	Dags.	Eðli breytinga	Sign
<b>DAGGARVELLIR 4B</b> <b>HAFNARFIRÐI</b>			
GRUNNMYND—GRUNNLAGNA			
MKV. 1:50	1:500	Samþykkt þann	
DAGS. NÓV. 2003		13 OKT. 2004	
VERK NR. 2332	Byggingafrulltráinn í Hafnarf.		
TEIKN. NR. 2-01	E.h. Sigurbjartur Hattarsson		
HÁNNAD	SIG. ÞORLEIFSS. KT. 241148-3009		
TEIKNAD	G.H.		
YFIRFARID			
<b>TEIKNIJÓNUSTA</b> SIGURDAR ÞORLEIFSSONAR ehf STRANDGÖTU 11 230 HAFNARFIRÐI Sími 555-4255 FAX 555-2876 E-mail teaknijojusta@islandia.is kt: 440693-2539			

br 21,22 regnv  
br 20,50

BAKRENNSLI HITAVEITU Ø 40 PEH  
INNTAK KALT VATN Ø 63 PEH

AD NF. Í BÍLAPLANI  
SJA AFSTÖÐUMYND

AD NF. Í BÍLAPLANI  
SJA AFSTÖÐUMYND