



BURKNAVELLIR 19 HAFNARFIRÐI.

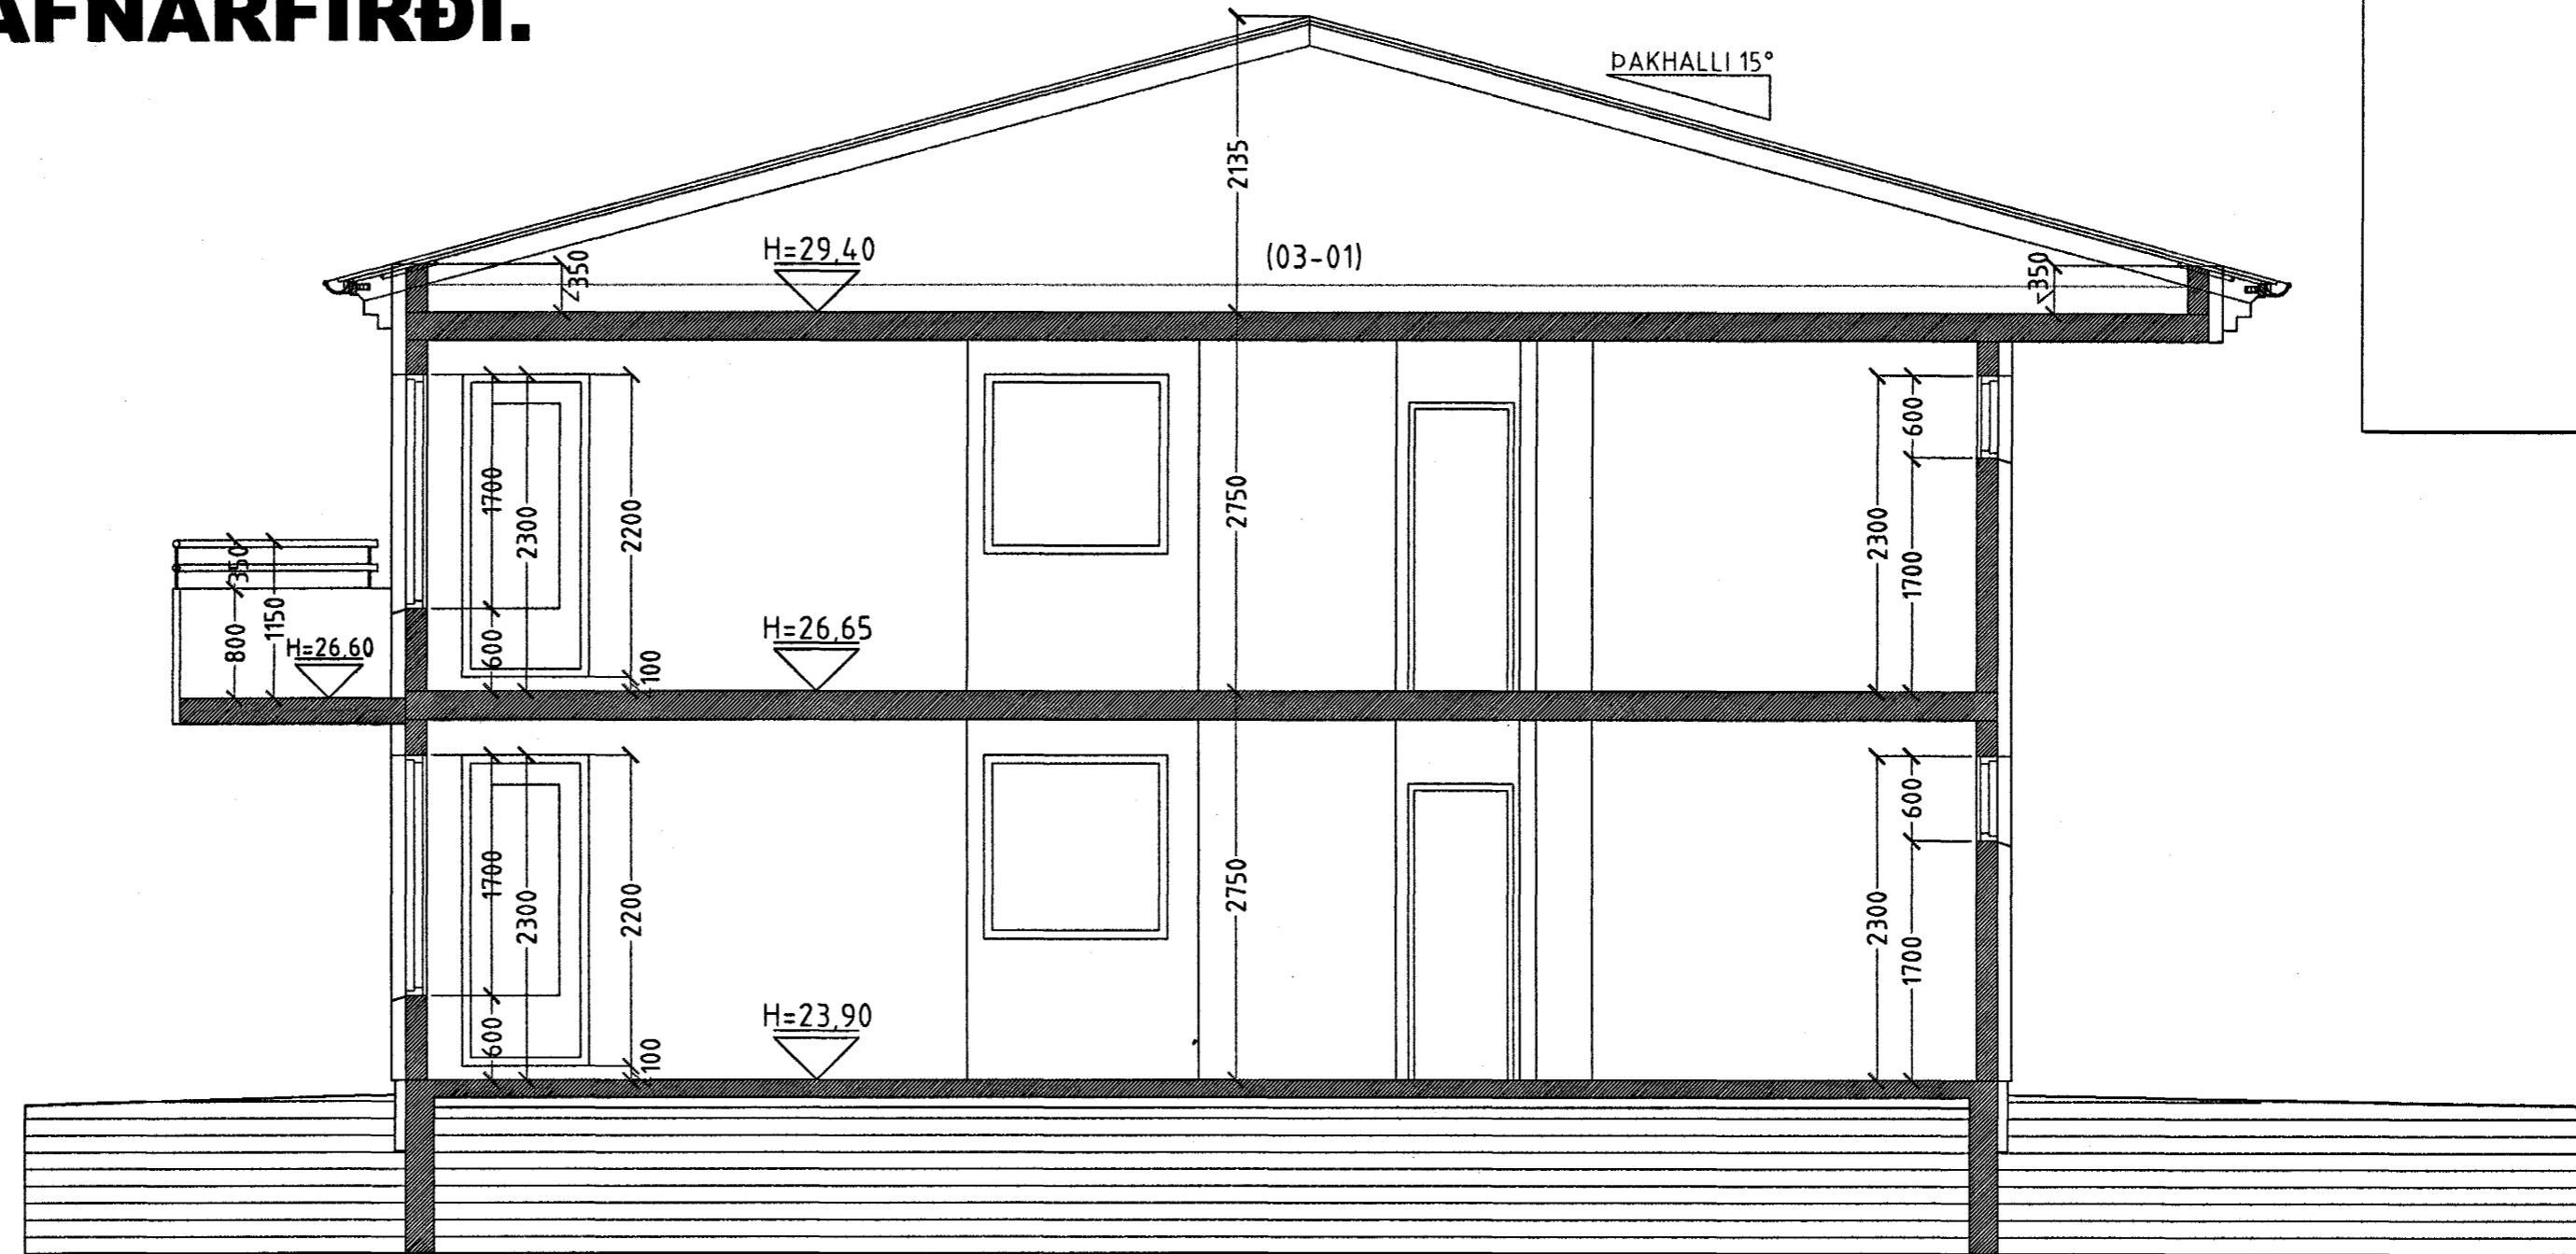

SNID A-A MKV. 1:50.

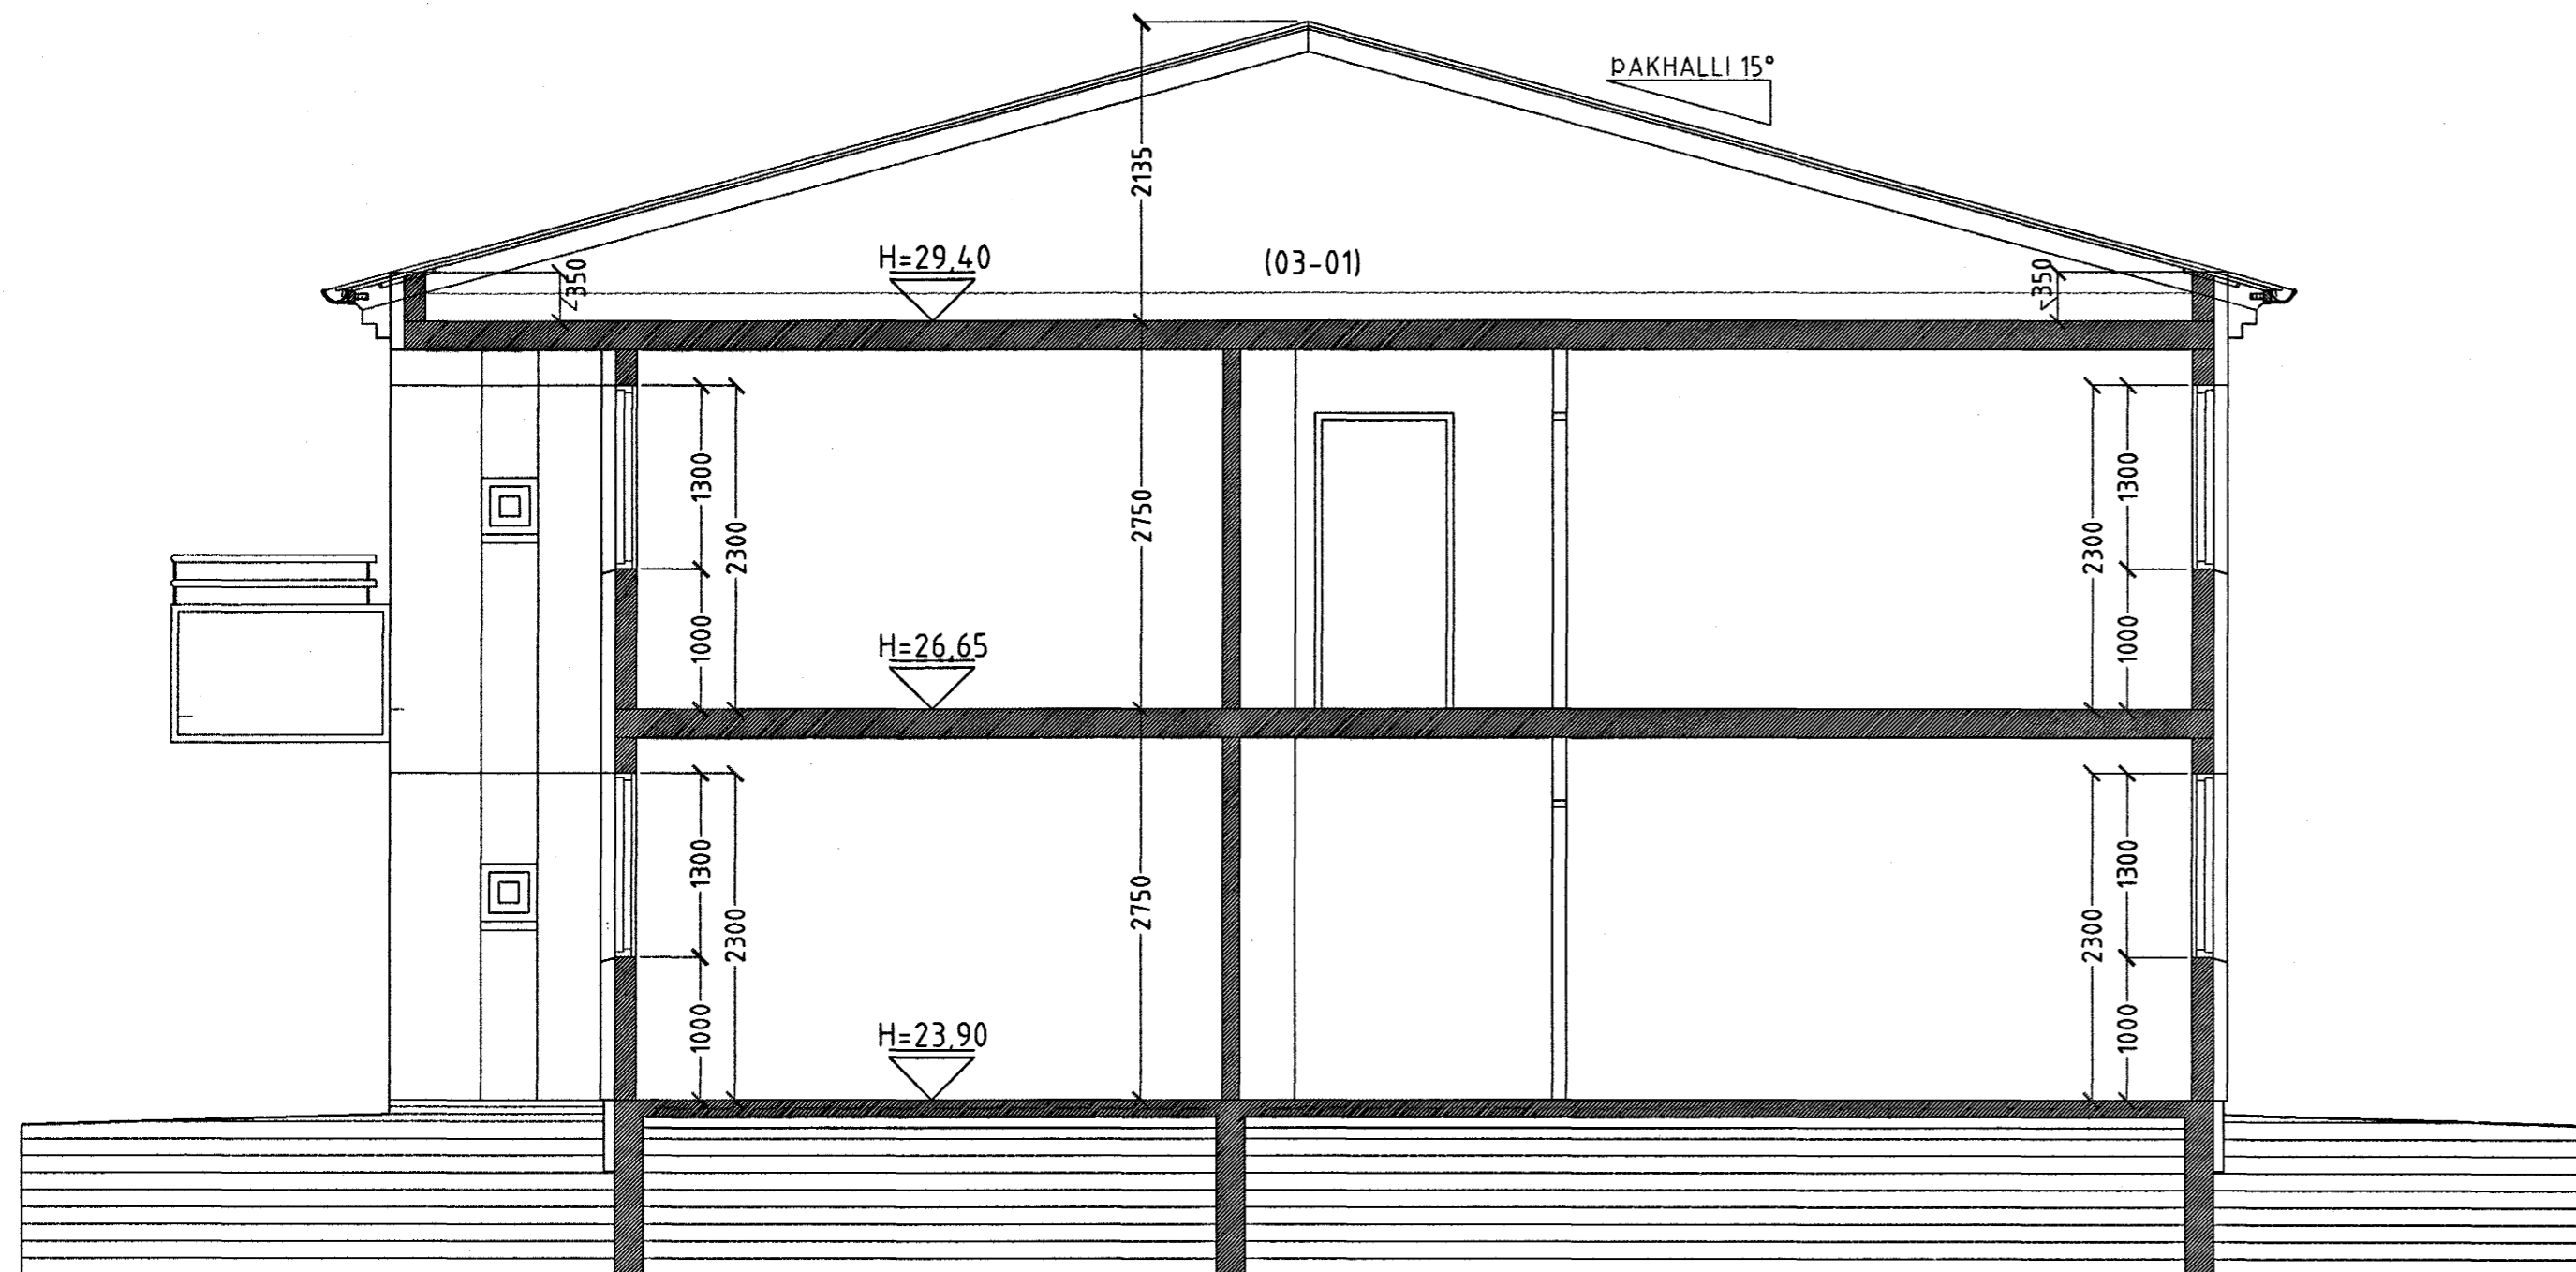

SNID B-B MKV. 1:50.

Samþykkt þann
12 OKT. 2004
Byggingafulltrúinn í Hafnarfirði
F.h. Sigurbjartur Halldórsson

BURKNAVELLIR 19 HAFNARFIRÐI.

Sigurður Þorvarðarson byggingafræðingur b.f.í.
Teiknistofan Strandgötu 11 220 Hafnarfirði.
Sími: 5651510. Netfang: teiknistofan@simnet.is
STH. teiknistofan ehf. kt. 510298-2769. Kf. aðalhönnuðar: 141250-4189.

| | |
|--------------|------------------------------|
| Skýringar: | Séruppráttur. |
| Teikning: | Snid: A-A & B-B. |
| Mælikvarði: | 1: 50. |
| Undirskrift: | Dagsetning: 15 febrúar 2004. |
| Blað nr: | 3 af 7. |
| Breytt: | |