


BURKNAVELLIR 19 HAFNARFIRÐI.

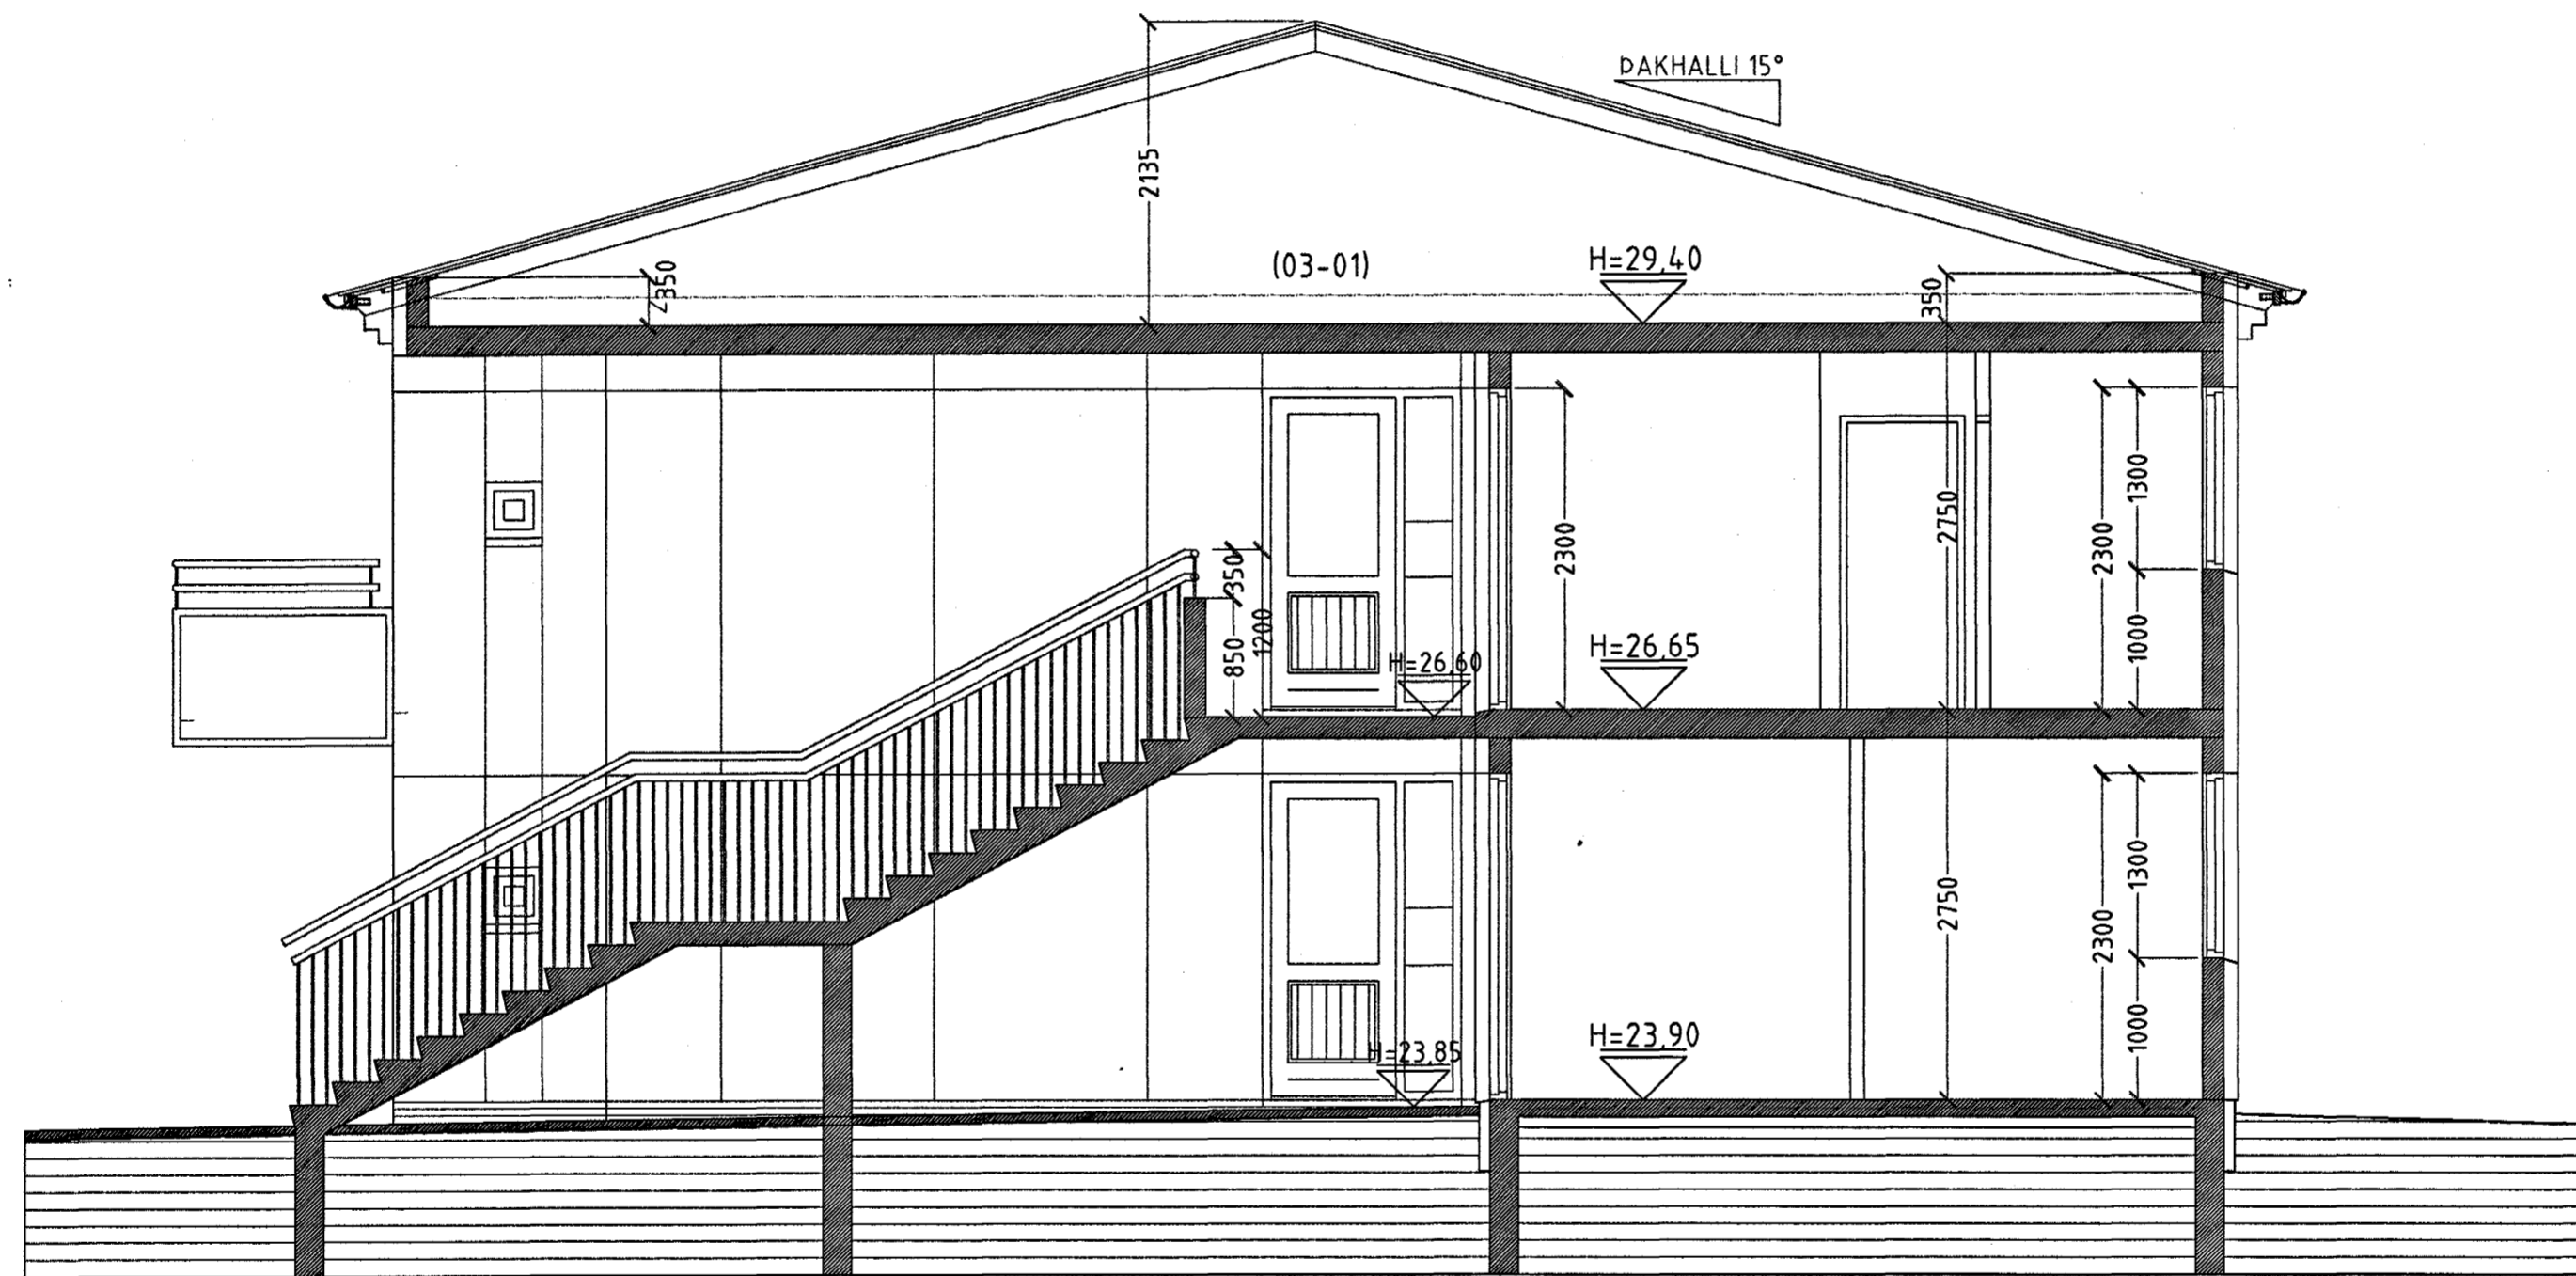

SNID C-C MKV. 1:50.

Samþykkt þann
12 OKT. 2004
Byggingafulltrúinn í Hafnarfirði
F.h. Sigurbjartur Halldórsson

BURKNAVELLIR 19 HAFNARFIRÐI.

Sigurður Þorvarðarson byggingafræðingur bfi.
Teiknistofan Strandgötu 11 220 Hafnarfirði.
Sími: 5651510. Netfang: teiknistofan@simnet.is
STH. teiknistofan ehf. kt. 510298-2769. Kf. aðalhönnuðar: 141250-4189.

Skýringar:	Séruppráttur.
Teikning:	Snid: C-C.
Mælikvarði:	1:50. Dagsetning: 15. febrúar/2004.
Undirskrift:	<i>B/10/04</i>
Blað nr:	4 af 7.
Breytt:	