


SKYGGNI YFIR ANDDYRI - GRUNNMYND BURÐARVIRKIS  
MKV. 1:10

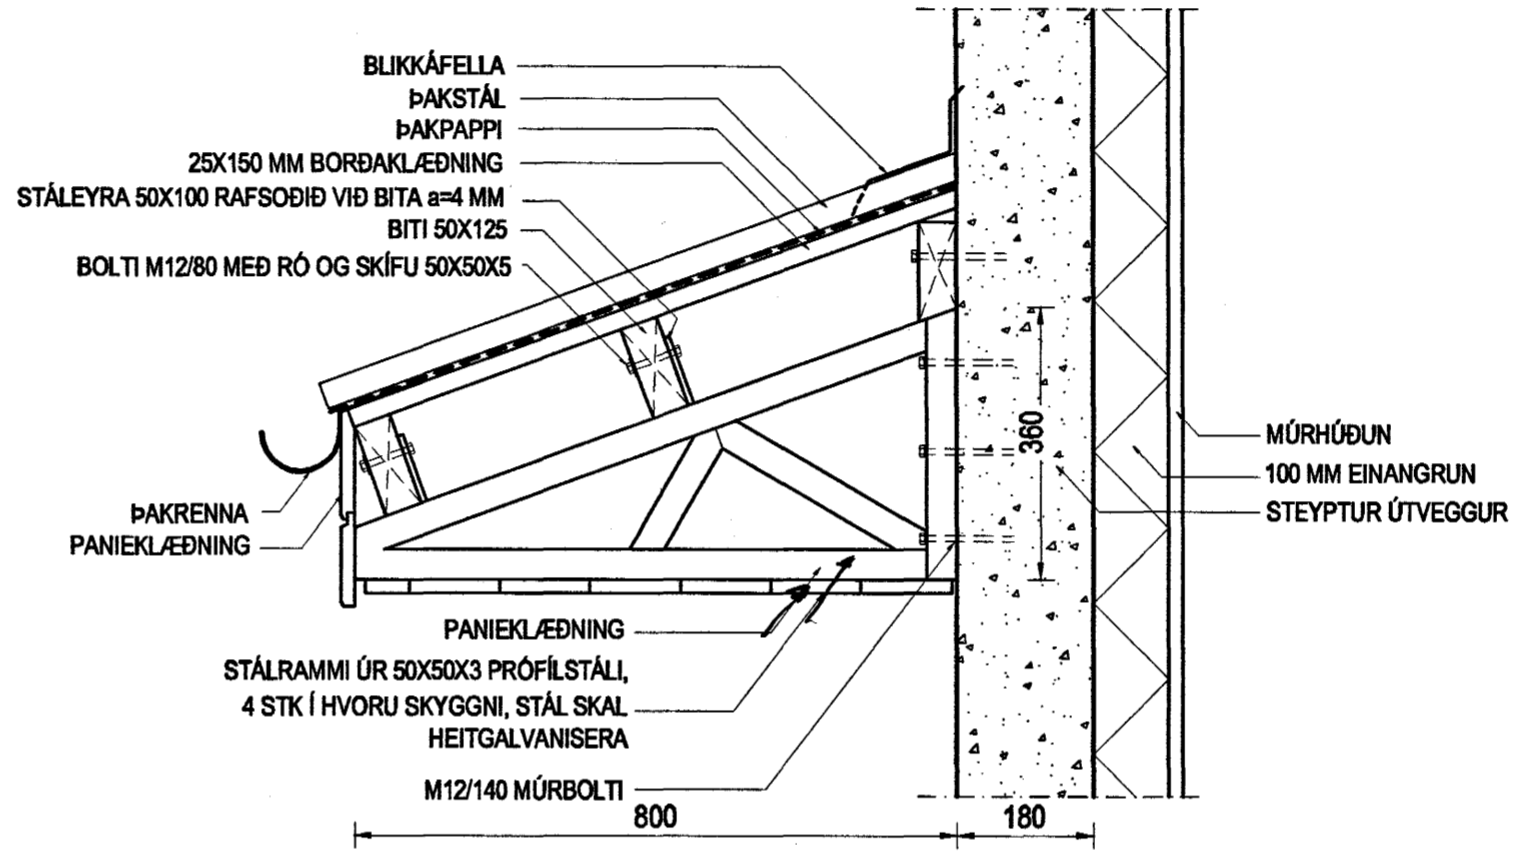

SKYGGNI YFIR ANDDYRI - SNIÐ  
MKV. 1:10

Br. nr.	Dags.	Af.	Breyting
A			
B			
C			
D			

**TEIKNISTOFAN**  
**TORGÍÐ**  
RÁÐGJÖF - HÖNNUN - EFTIRLIT

ARMÚLI 36, 108 REYKJAVÍK, SÍMI 568-8866, FAX 568-8878  
Þorsteinn Friðþjófsón, Magnús Þ. Guðmundsson,  
Byggingatæknifræðingur, innanhússarkitekt.  
Kt. 211055-5299 Kt. 240654-5559

**BURKNAVELLIR 23** Hann  
**HAFNAEIRDI** 2 OKT. 2004

Byggingafrulltrúinn í Hafnarfirði  
Teikningarheiti: SKYGGNI YFIR ANDDYRI bjartur Halldórsson

Dags. 20.09.2004. Kvarði 1:10  
Hannað þF Teiknað HS Samp. *Spurben*  
Verknr. 03-812 Telkn.nr. 403 BreyLnr.