


lína 1


lína 2

ÁRITUN SAMRÆMINGARHÖNNUDAR

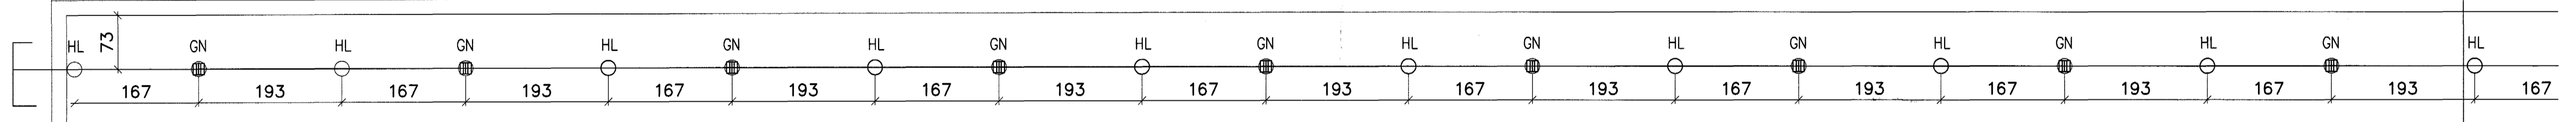

GK=13,40

lína 2

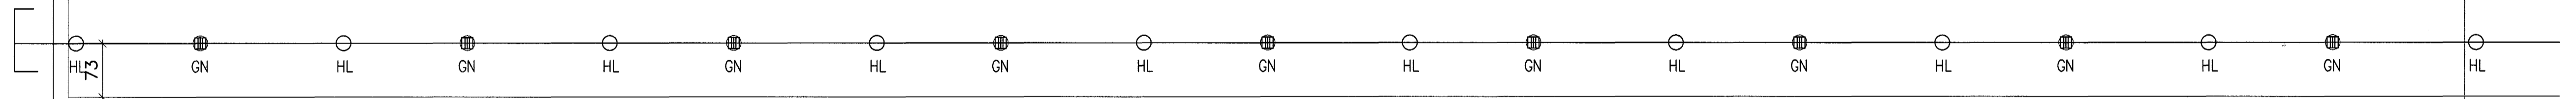

lína 1

SKÝRINGAR

Hæðarkötur eru gefnir upp í metrum og á fullfrágengin gólf. Hæðir eru gefnar upp í botn á rörum. Allar málsetningar eru í cm. Lagnir skal leggja í samræmi við IST 65 og IST 68. Lagnir skulu uppfylla kröfum 196. gr. byggingareglugerðar. Allar málsetningar skal endurskoða á staðnum. Allar lagnir eru í jörð eru ø 150 með halla 0,6 cm/m
 Vatnshalli skal vera að gólfniðurfüllum, 10 mm/m

Samþykkt þann
 12 OKT. 2004
 Byggingafulltrúinn í Hafnarfirði
 E. Sigurbjartur Halldórsson

Dag:	Breytingar	Nr.	Nafn
15.12.03	stígaðs	1	
VBV ALHLIBA HÖNNUN OG RÁÐGJÖF Gsm: 6247587 alivex@innnet.is			
Móhella 4 hús 2 lína 1-2			
frórennsli			
TÖLVUSKRA	HANNAÐ af	TEIKNAD	YFIRFARIÐ
SAMÞYKKT Þjörgvin Vígundsson 0405462009	TEIKNING NR.	MKV 1:50	BLAD NR.
DAGS.	24.09.2004	VERK NR.	