


ÚTLIT SUÐUR
1:50

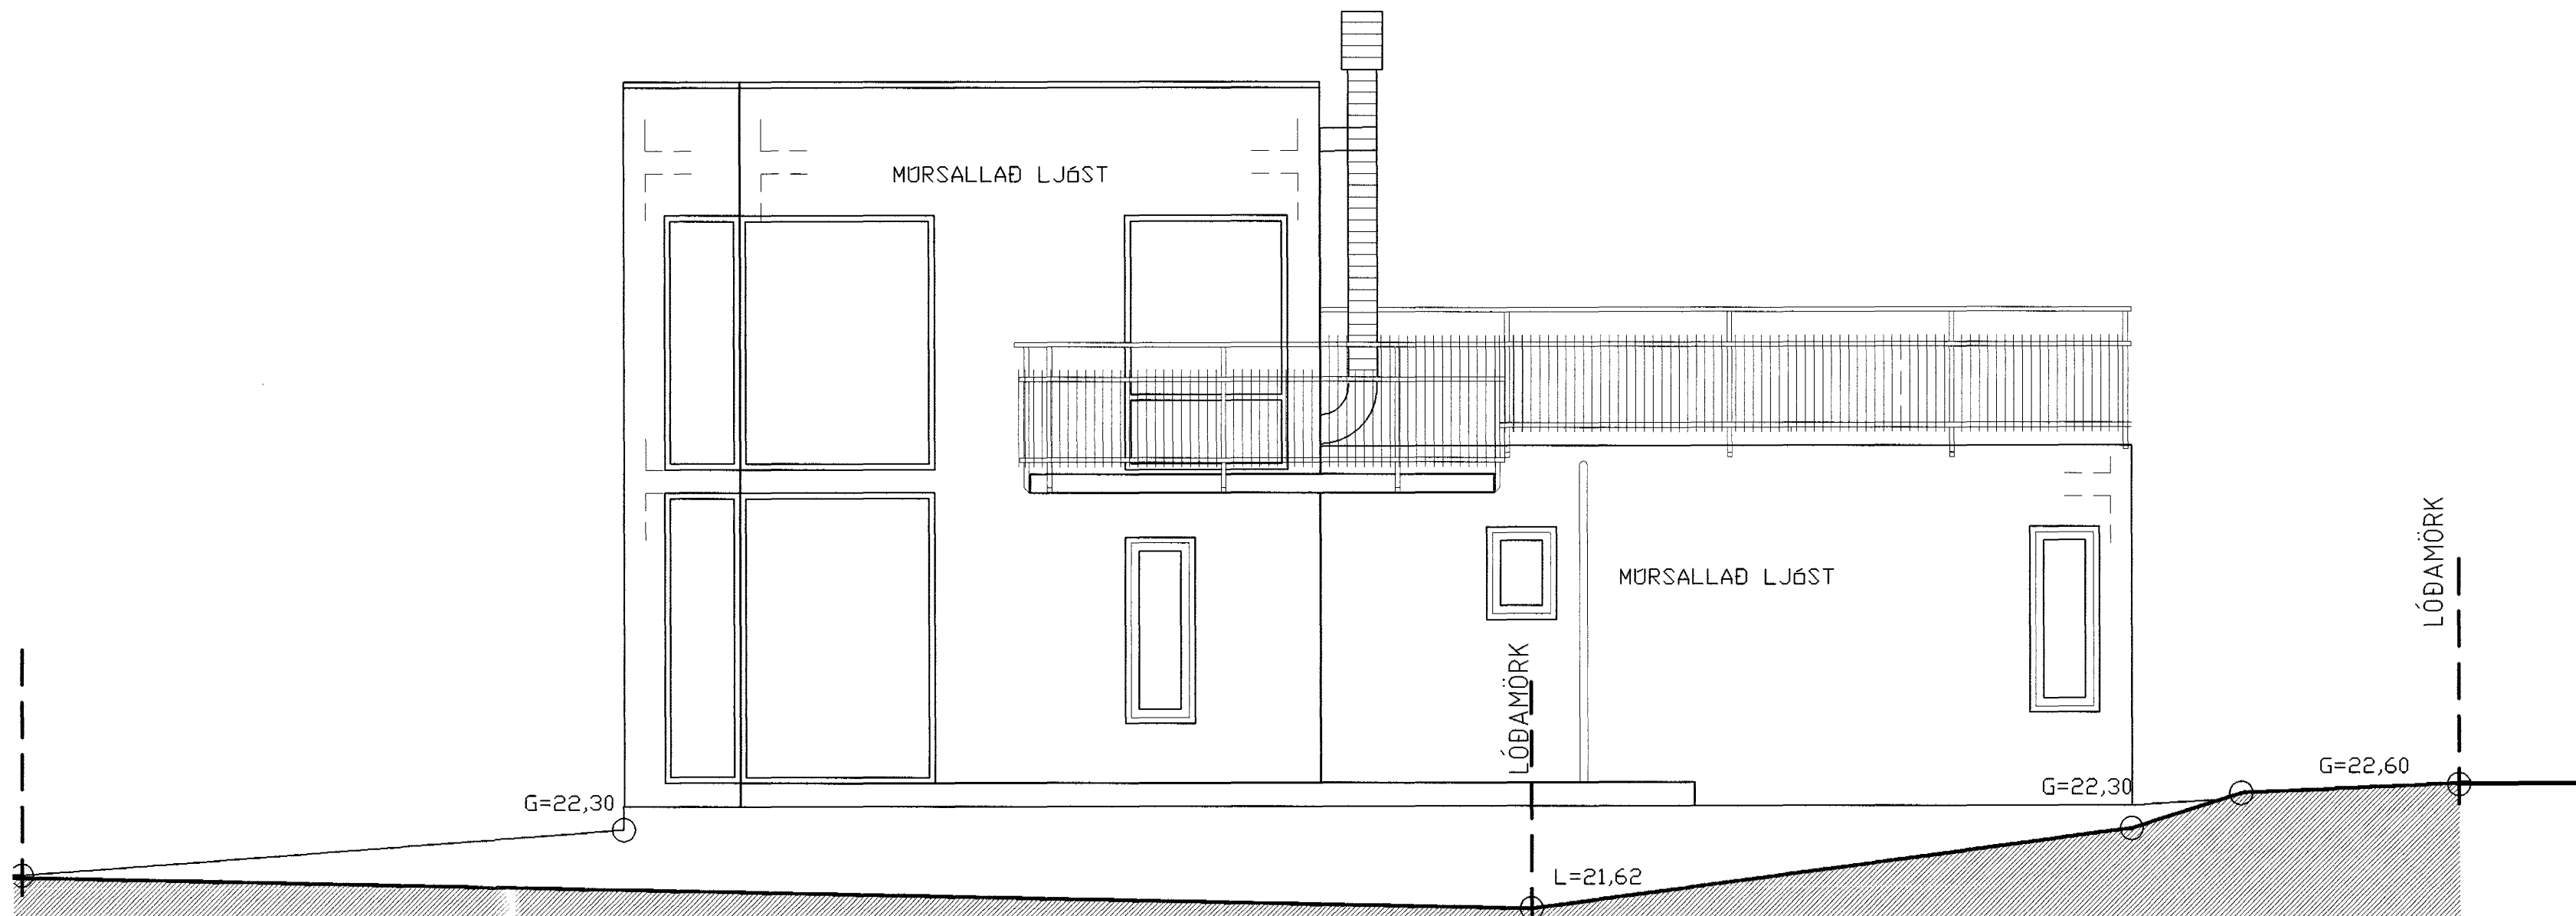

ÚTLIT VESTUR
1:50

BREYTINGAR			
NR.	DAGS.	BREYTING	SP.

BYGGINGAFRÆÐINGUR
JÓN M. HALLDÓRSSON
VESTURBERG 70
111 REYKJAVÍK
KT: 091162-3509
SÍMI: 557-5282
SÍMI: 897-3860
NETF: JMH@SIMNET.IS


SAMÞYKKT *Jón M. Halldórsson*

VERK
BLOMVELLIR-3
HAFNAFIRÐI

TEIKNING
ÚTLIT

Samþykkt þann
12 OKT. 2004

KVARÐI
1:50

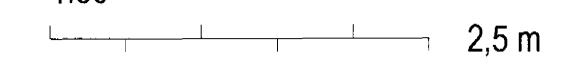

DAGS.
04.10.2004
TEIKNAD AF
JMH

TEIKNING NR.

20-32

Byggingafræðingur í Hafnafirði
F.h. Sigurbjartur Halldórsson