


GRUNNMYND
1:50

EURO-FER HANDRÍÐ STÖBLUÐ FRAMLEIÐSLA FRÁ STIGAR OG HANDRÍÐ FRAMLEIÐSLA SAMKV. BYGG.REGLUGERÐ.

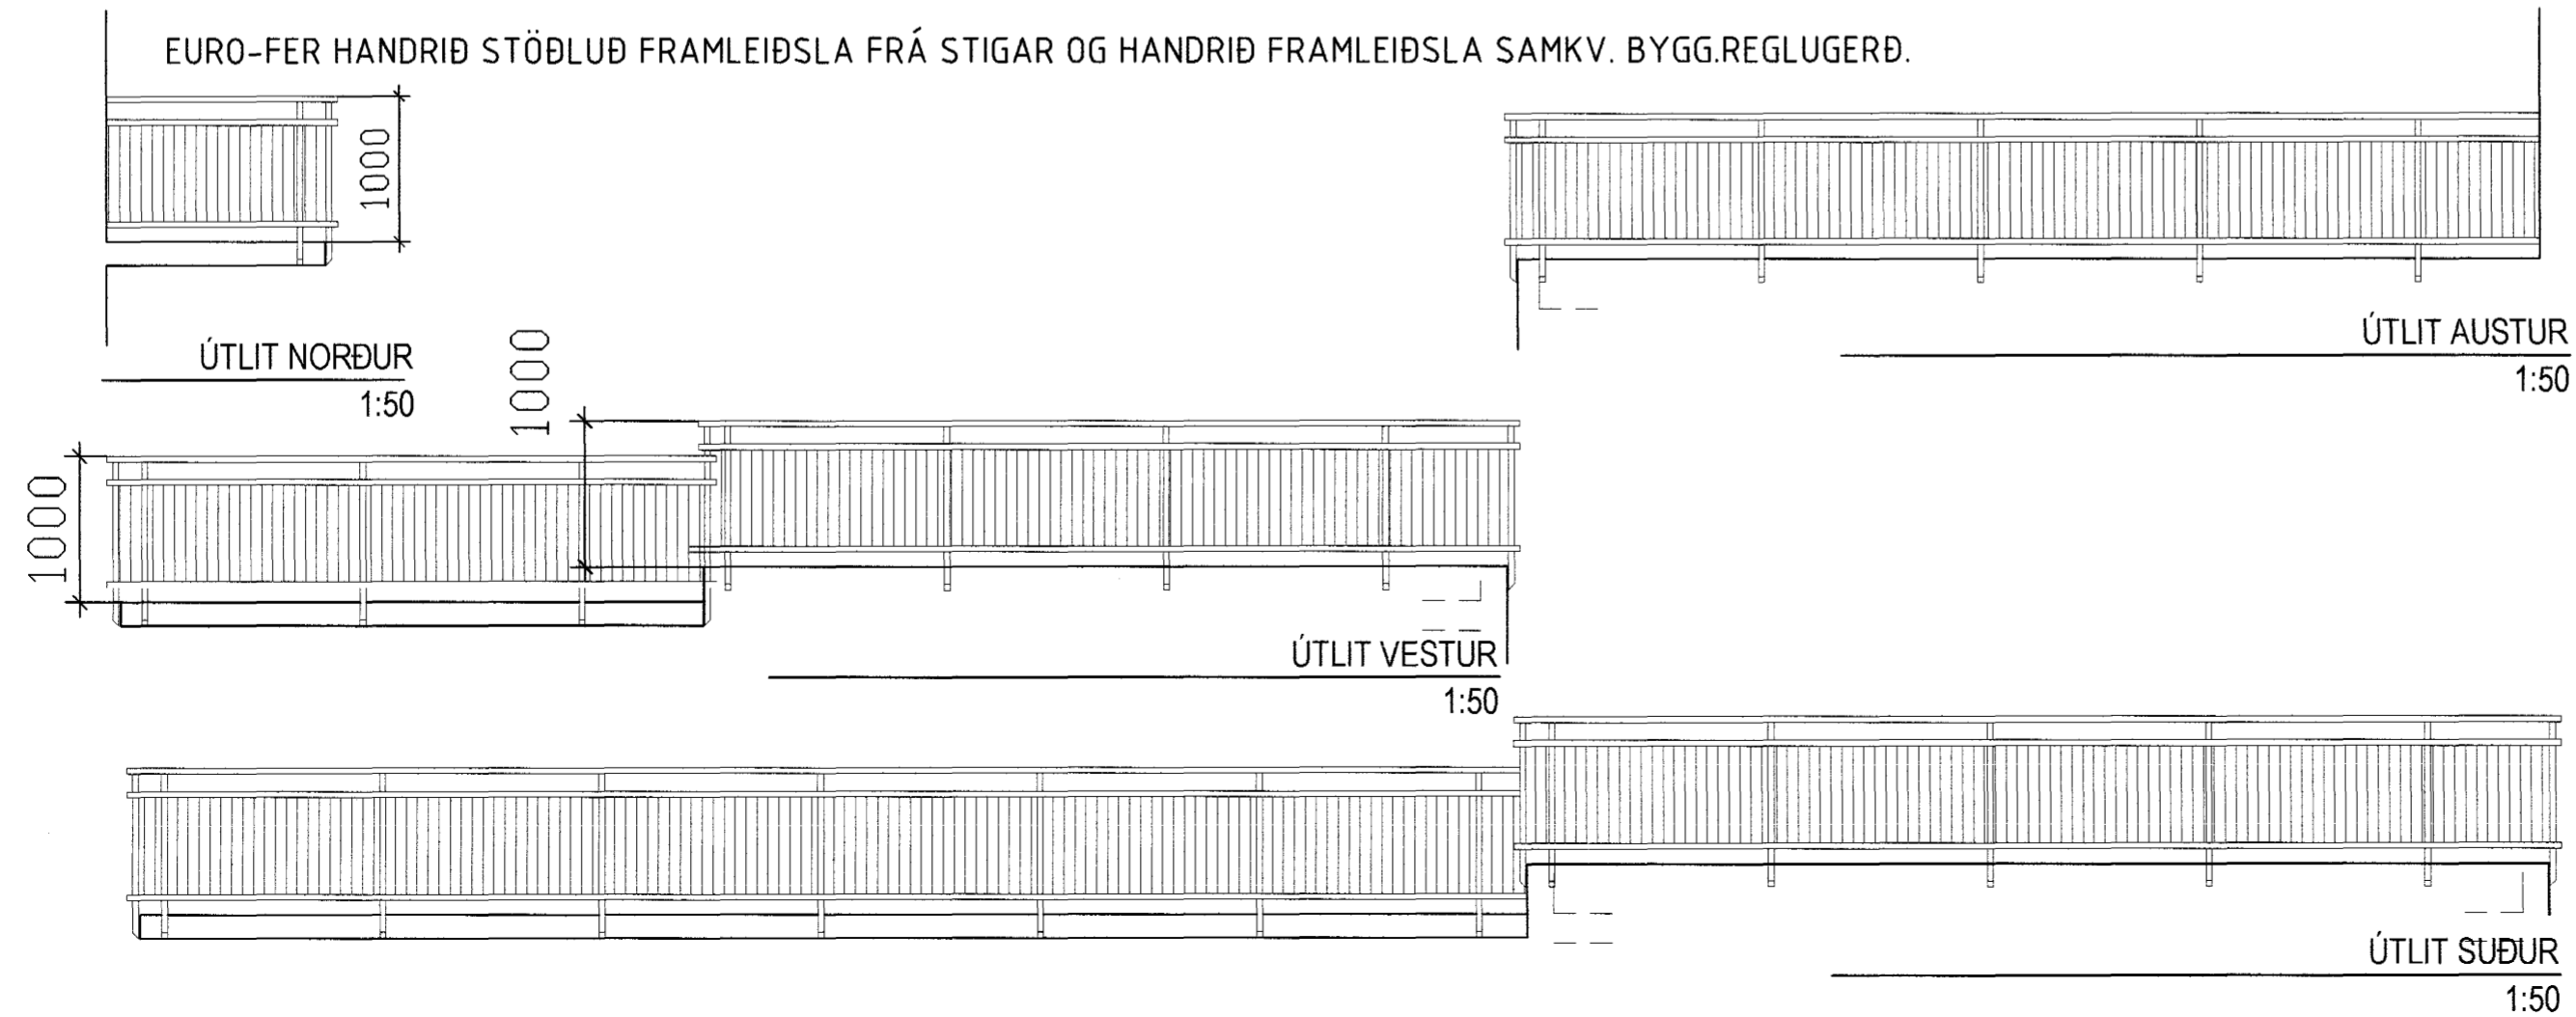

BREYTINGAR			
NR.	DAGS.	BREYTING	SP.

BYGGINGAFRÆÐINGUR
JÓN M. HALLDÓRSSON

VESTURBERG 70
111 REYKJAVÍK
KT: 091162-3509

SÍMI: 557-5282
SÍMI: 897-3860
NETF: JMH@SIMNET.IS

SAMÞYKKT *Jón M. Halldórsson*

VERK
BLOMVELLIR-3
HAFNAFIRÐI

TEIKNING
SVALAHANDRÍÐ *Samþykkt þann*
12 OKT. 2004
Byggingafulltrúinn í Hafnafirði
F.h. Sigurbjartur Halldórsson

KVARDI
1:500/1:100

DAGS.
04.10.2004
TEIKNAD AF
JMH

TEIKNING NR.

34-01