



Handrið H=0.9 LÁGMARK FRÁ ÞREPBRÚN
RYÐFRITT STÁL 40mm HANDLISTI og 12mm PÍLAR

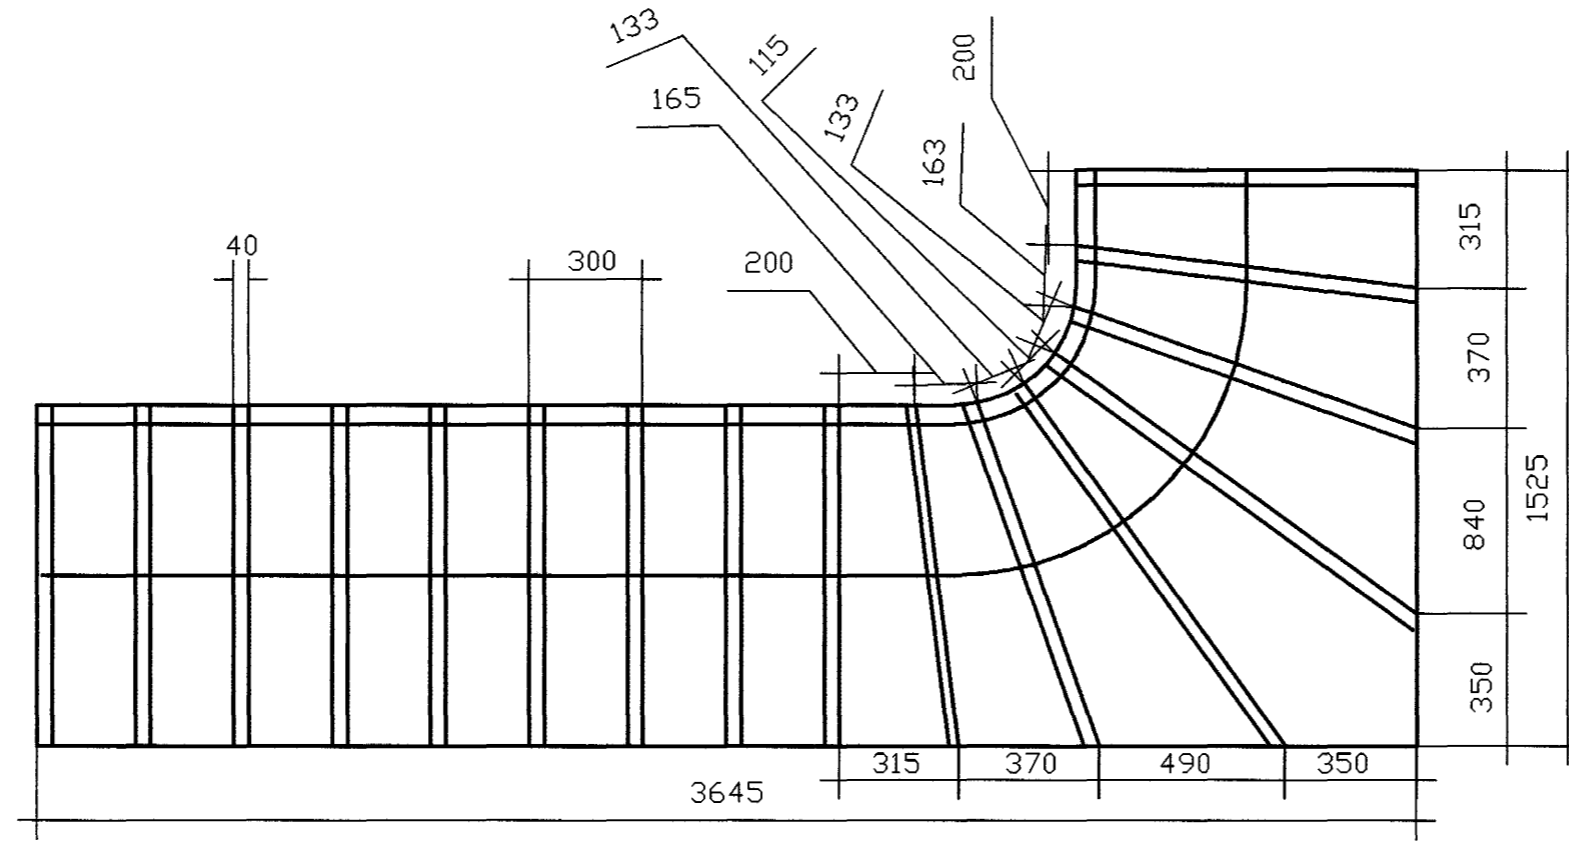

GRUNNMYND
1:100

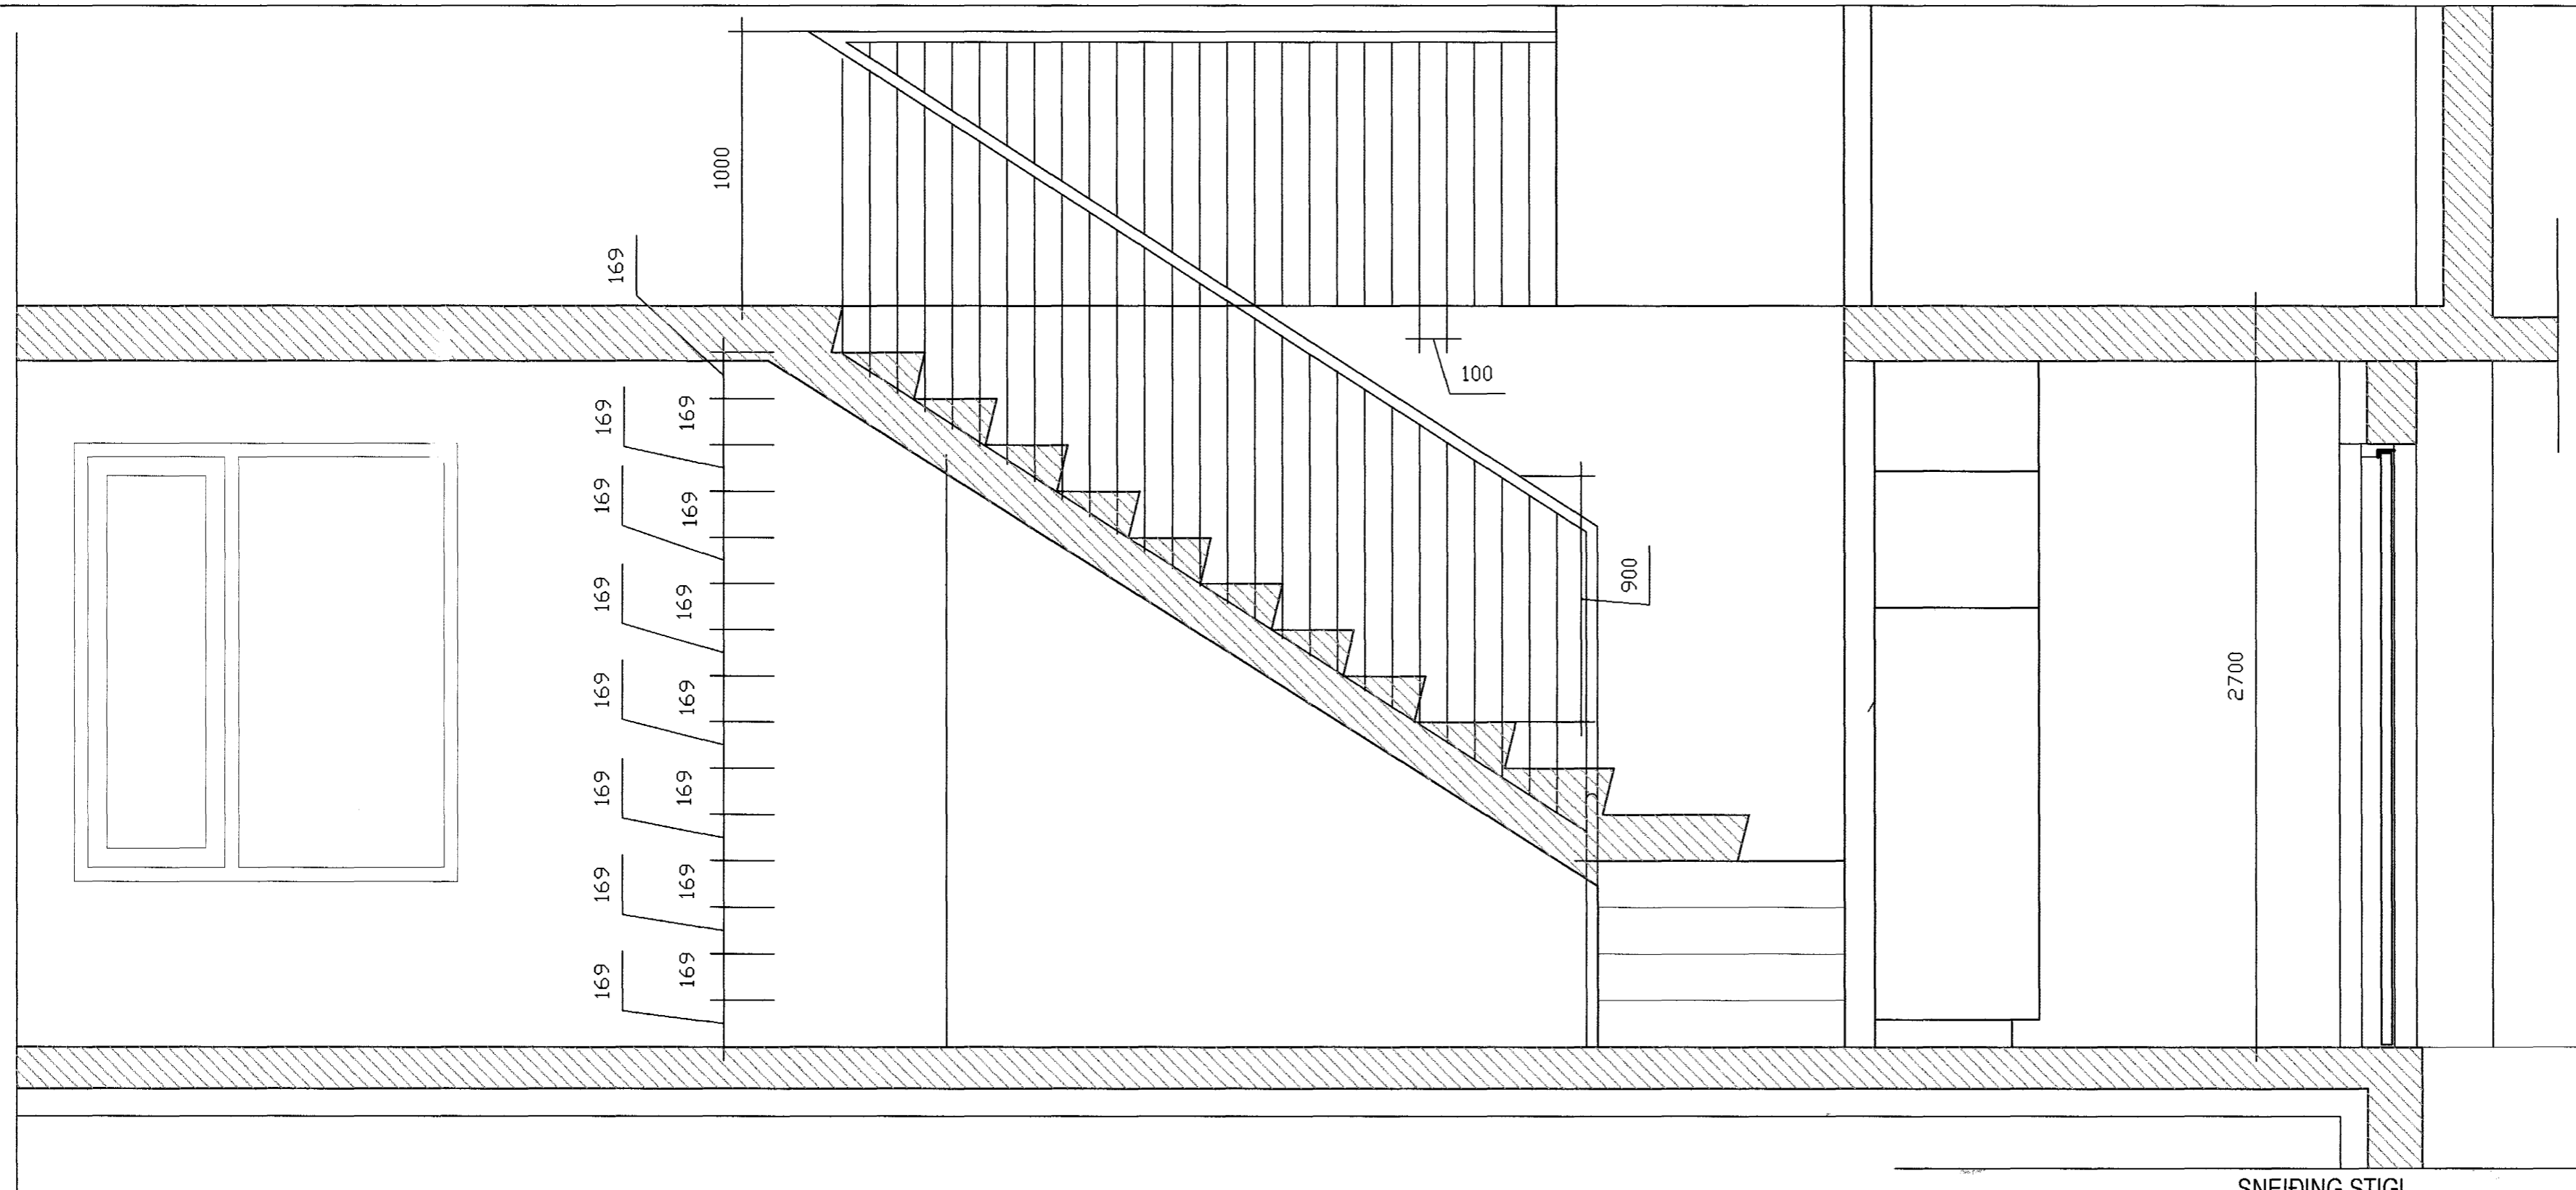

BREYTINGAR			
NR.	DAGS.	BREYTING	Sp.

BYGGINGAFRÆÐINGUR
JÓN M. HALLDÓRSSON

VESTURBERG 70 SÍMI: 557-5282
111 REYKJAVÍK SÍMI: 897-3860
KT: 091162-3509 NETF: JMH@SIMNET.IS

SAMPYKKT *Jón M. Halldórsson*

VERK
BLOMVELLIR-3
HAFNAFIRÐI

TEIKNING
STIGATEIKNING OG HANDRYKKT ÞANN

KVARDI
1: 20

DAGS.
04.10.2004
TEIKNAD AF
JMH

SNEIÐING STIGI
1:100

12 OKT. 2004
Byggingafráunir í Hafnarfirði
F.h. Sigurbjartur Halldórsson

TEIKNING NR.

34-02