

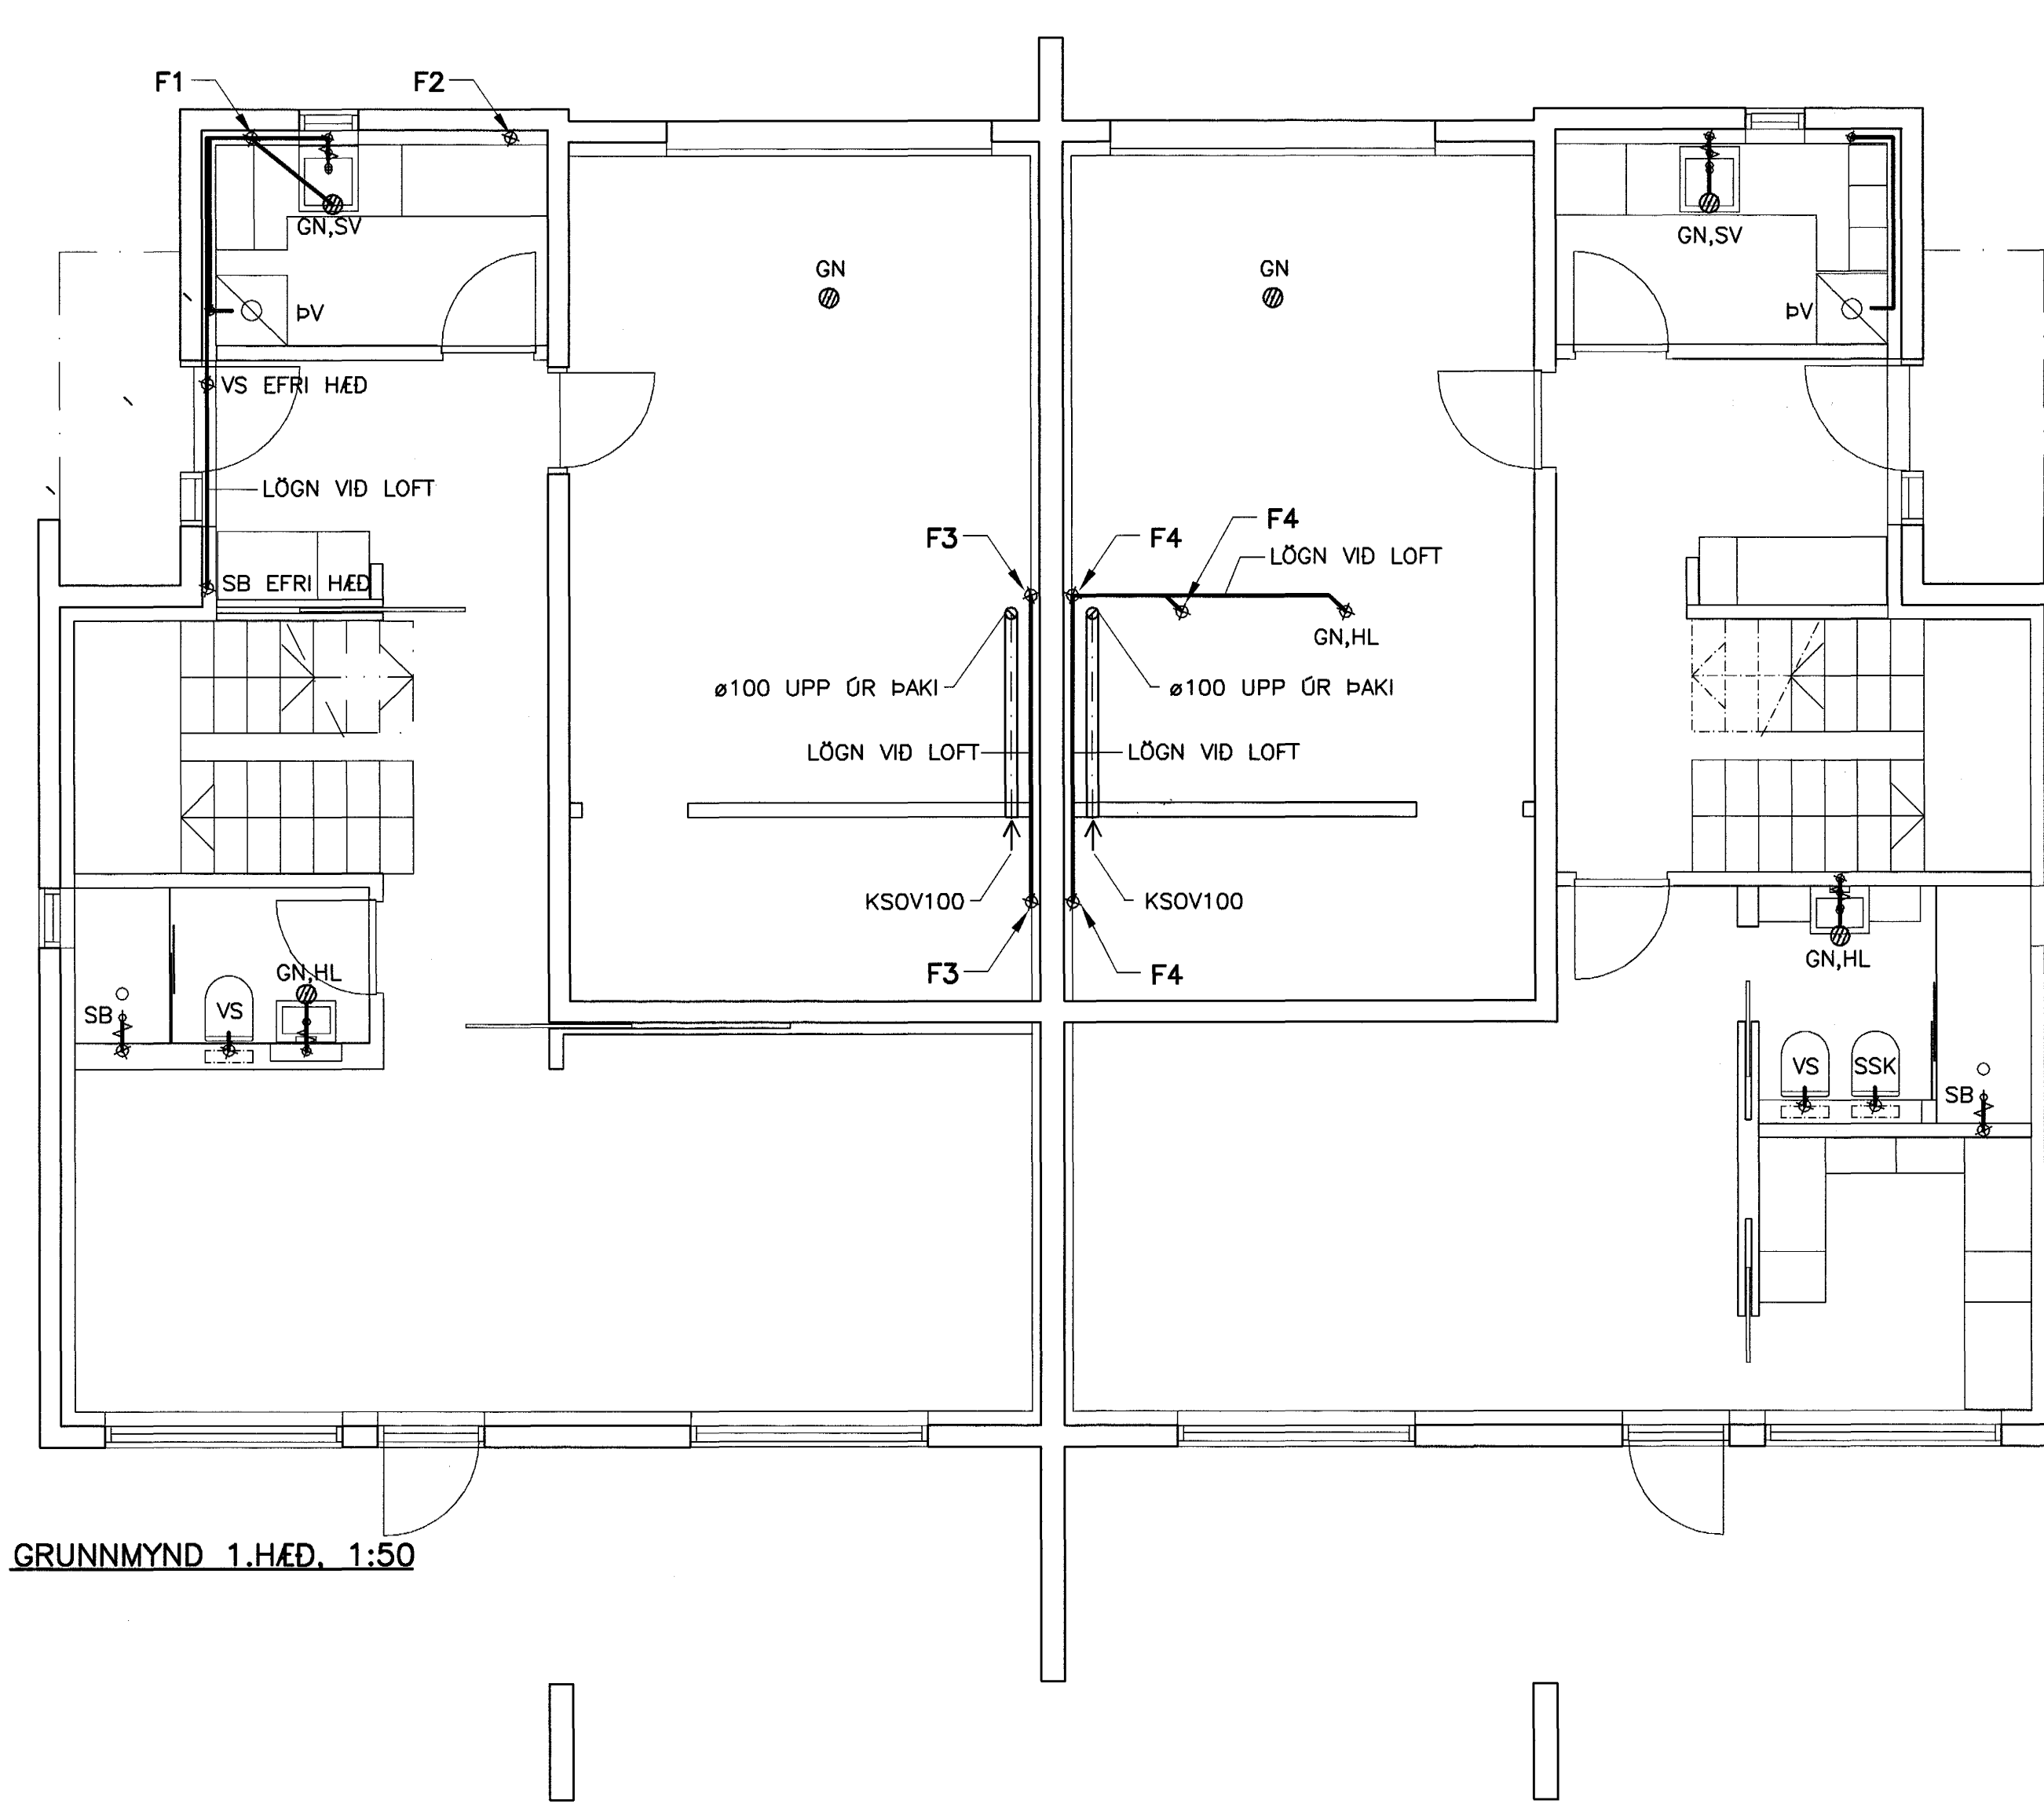


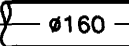


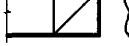


DAGS:	NR:	BREYTINGAR:	SAMB:
04.10.04	1	LÖGNUM BREYTT V/BREYTTIS INNRA SKIPULAGS	

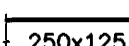

GRUNNMYND 1.HÆÐ, 1:50

**SKÝRINGAR:**

-  MERKIR LOFTSTOKK 160mm í ÞVERMÁL
-  KANTADAN 250mmx125mm FYRRA MÁLIÐ Í TEKNIPLANI
-  EINANGRADAN AD UTAN MED 50mm MOTTUM T.D. STEINULL
-  EINANGRADAN AD INNAN MED HLJÓÐEINANGRANARMOTTUM
-  ÖTSOG 50 l/s
-  ÖTSOGSSTOKK, SÝNILEGT SNID
-  ÖTSOGSSTOKK, HULIÐ SNID
-  KSOV 100 100mm ÖTSOGSVENTILL MED HLJÓÐDEMPUN

ALLIR STOKKAR SKULU VERA ÖR GALVANISERUÐU BLIKKI. UPPHENGJUR SKULU VERA ÖR ÖBRENNALEGU EFNÍ, MED MINNST 50mm ÞVERSNÍÐI Á MINNST 2m BÍL. SÍVALIR STOKKAR SKULU SPIRALLÁSADIR MED PITTSBURG LÁS OG SETTIR SAMAN MED MÖFFUM. SÍVALAR BEYGJUR SKULU VERA MED R/d HLUTFALL 1 EÐA STERRA. EFNISÞYKKIR SKULU VERA SEM HÉR SEGR:

SÍVALIR STOKKAR:	250	280-500	560-800	>800
ÞVERMÁL	0,5	0,6	0,7	0,9

**MERKINGAR:**

-  MERKIR SKOLPLÖGN
-  REGNVATNSLÖGN
-  VATNSLÁS

- J PÍPUR ÖR STEYPUJÁRNI
- ST PÍPUR ÖR STEINSTEYPU
- PVC PÍPUR ÖR POLYVINYLCHLORID
- PP PÍPUR ÖR POLYPROPYLEN
- PEH PÍPUR ÖR POLYETHYLEN

- HL HANDLAUG
- VS VATNSSALERNI
- SB STEYPIBÁÐ
- EV ELÐHÖSVASKUR
- SV SKOLVASKUR
- UP UPPHÖTTAVEL
- PV ÞVOTTAVEL
- GN GÖLFNIDURFALL
- BN ÞAKNIDURFALL
- SN SVALANIDURFALL
- BR BRUNNUR

**ADRAR SKÝRINGAR:**

EFNÍ Í GRUNNLÖGN SKAL VERA STEINSTEYPA EÐA PVC. EFNÍ Í FRÆRENNSLÖGN INNAHÖSS SKAL VERA PP EÐA PEH. EFNÍ Í FRÆRENNSLÖGN Í BILGÆYMSLU SKAL VERA ÖR POTTJÁRNI. EFNÍ Í FRÆRENNSLÖGN UTANHÖSS SKAL VERA STEINSTEYPA EÐA PVC.

BÍL MILLI FESTINGA Á LÁRÉTTUM PLASTPIPUM SÉ MEST 10xD OG 15xD FYRIR ÖTLOFTUNARPIPUR BAR SEM D ER YTRA ÞVERMÁL PÍPU

ALLA FRÆRENNSLÖGN INNAHÖSS SKAL EINANGRA MED 25mm STEINULL OG VEÞJA MED PLASTI.

ALLT EFNÍ OG FRÁGANGUR SKAL VERA Í SAMREMI VID AKVEDI IST-65, IST-68 OG GILDANDI REGLUGERDIR.

UNDIR GRUNNLÖGN KEMUR 15cm JÖFNUNARLAG ÖR SANDI SEM ÞJAPPIST VANDLEGA. HED JÖFNUNARLAGSSINS SKAL HEFA BELÓ RÖRANNA OG TAKA SKAL ÖR FYRIR MÖFFU EFTIR ÞJÖPPUN BESS. FYLLA SKAL AD PÍPUM MED 20 cm SANDLAGI.

ALLAR GRUNNLAGNIR SKULU VERA d=100 NEMA ANNAD SÉ TEKID FRAM LAGNIR UNDIR BÍLAPLANI SKULU VERA ÖR ST.

LEIÐSLUR FRÁ HL AD NF SKULU VERA d=40  
LEIÐSLUR FRÁ SV OG EV AD GRUNNLÖGN SKULU VERA d=50

Samþykkt þann  
12. Okt. 2004

Byggingafultrúinn / Hafnarfríð  
E.h. Sigurbjartur Halldórsson

Móttekið:  
Samb.: 5.10.04  
Hm

VERKFRÉÐIÞJÓNUSTAN EHF

GRUNNMYNDIR 3 · 108 REYKJAVÍK · Sími: 520 9960 · NETFANG: jng@stetill.is gho@stetill.is

PROJEKTUR:	04.38	DAGS:	
FRÁVEITU- OG LOFTRÁSISKERFI:	LYNGHVAMMUR 2	SKYRNINGAR:	STEYPT HÖS
1.HÆÐ GRUNNMYND OG SKÝRINGAR	HAFNARFJÖRÐUR	ÖRNUMER:	311
FRÁVEITUR:	Jón Guðmundsson	ÖRNUMER:	L1
FRÁVEITINGAR:	280255-4329	MÁLNR:	1:50
FRÁVEITINGAR:		ÖRNUMER:	311

