


Ólafur Gísli Baldursson
 Garðafliót 15, 210 Garðabæ
 Kt. 240563-5689

Ólafur G. Baldursson

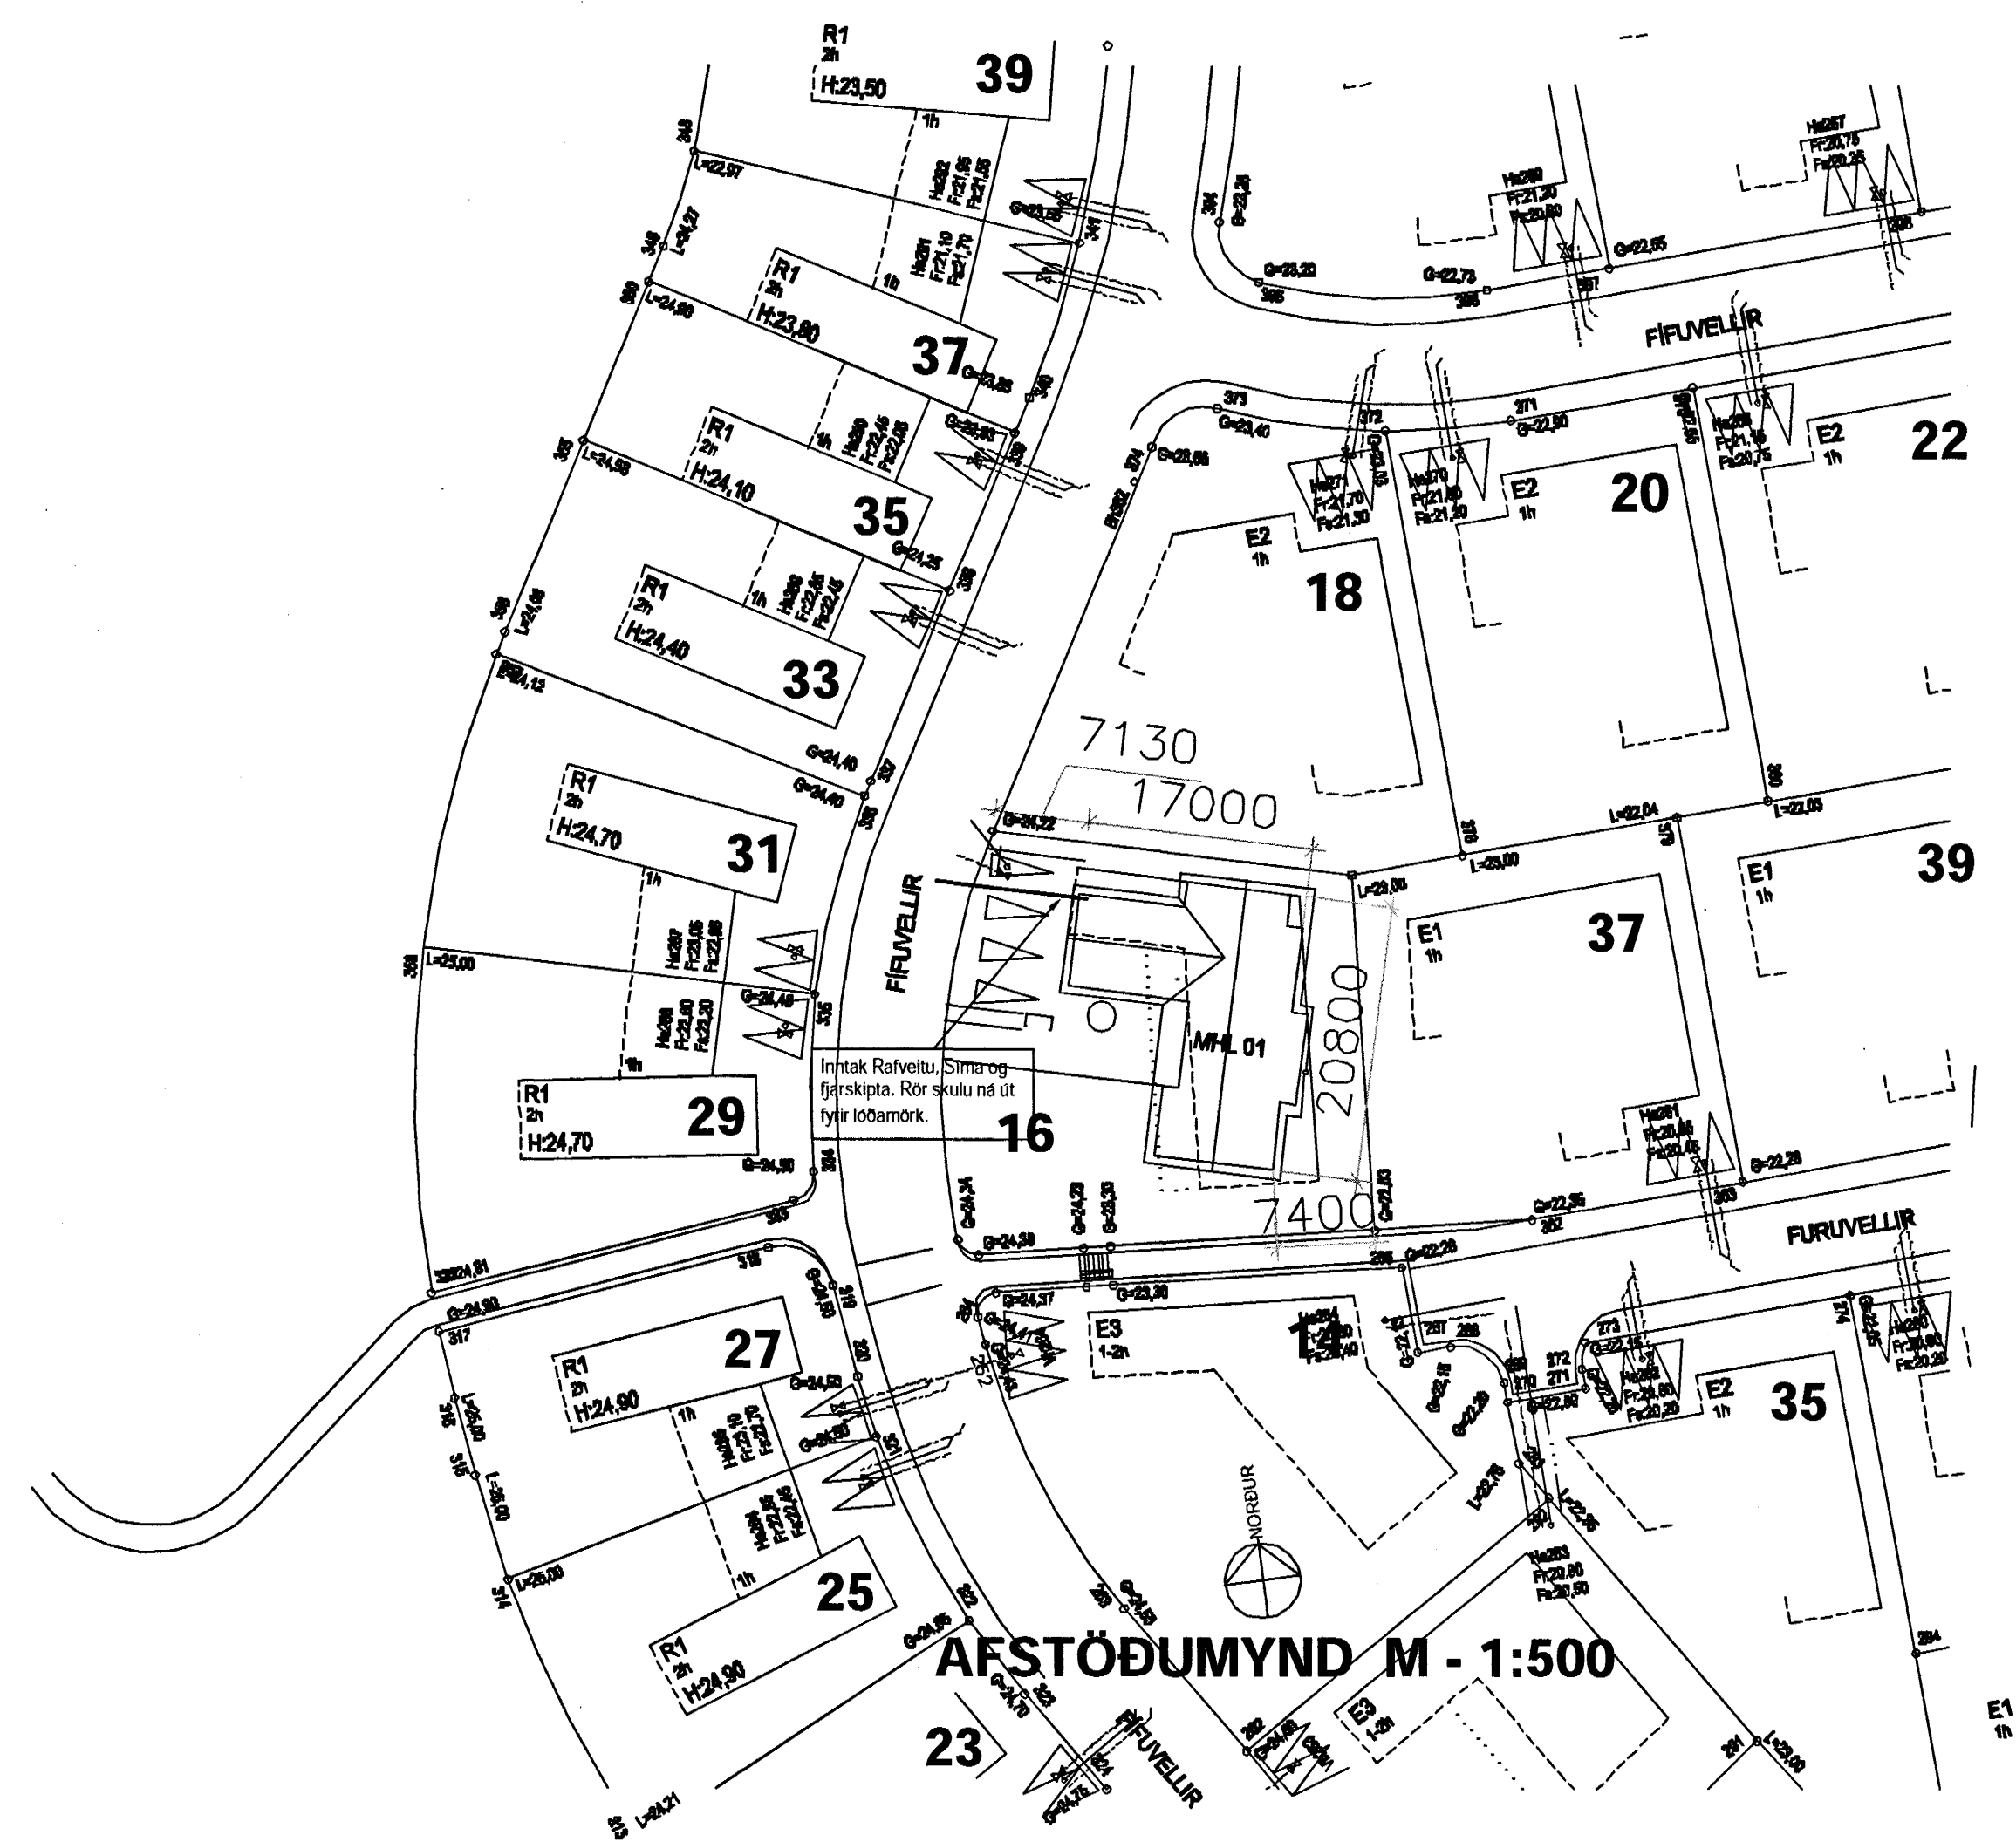

MKV 1:500

AFSTÖÐUMYND M - 1:500

Byggingufulltrúi Hálfarsteins
 Alfreitt Þann
 28 JUNI 2004
 HÓ

SKÝRINGAR:

HÆÐ ROFA SKAL VERA 110cm FRÁ FULLFRÁGENGU GÓLF. HÆÐ TENGLA VÍÐ ROFA SEU Í SOMU HÆÐ OG ROFINN. HÆÐ TENGLA Í ELÐHÚSI, ÞVOTTAHÚSI, BADHERBERGI, WC OG BÍL SKÚR SKAL VERA 110cm EN AÐRIR TENGLAR Í 20cm HÆÐ FRÁ FULLFRÁGENGU GÓLF. PÍPUR SEU 16mm OG VIR 1.5q.

NEMA ANNARS SE GETIÐ

INNÞAKSPIPUR SKULU VERA AF PEH GERÐ FRÁ REYKJALUNDI EÐA SAMBÆRILEG.

FARA SKAL EFTIR REGLUGERÐ UM RAFORKUVIRKI OG TÆKNILEGUM TENGISKILMÁLUM RAFVEITNA.

Ólafur G. Baldursson

HANNAÐ	Ó.G.B.
TEIKNAD	Ó.G.B.
YFIRF.	
SAMP.	
DAGS:	22.06.2004
VERKNR:	
TEIKN. NR.	4-01

umsjá ehf

RAFTEIKNISTOFA
 GARDAFLÓT 15 210 GARÐABÆ
 Sími: 820-7560
 Sími: 565-5801

FÍFUVELLIR 16
 HAFNARFIRÐI

AFSTÖÐUMYND OG SKÝRINGAR

ÚTG.