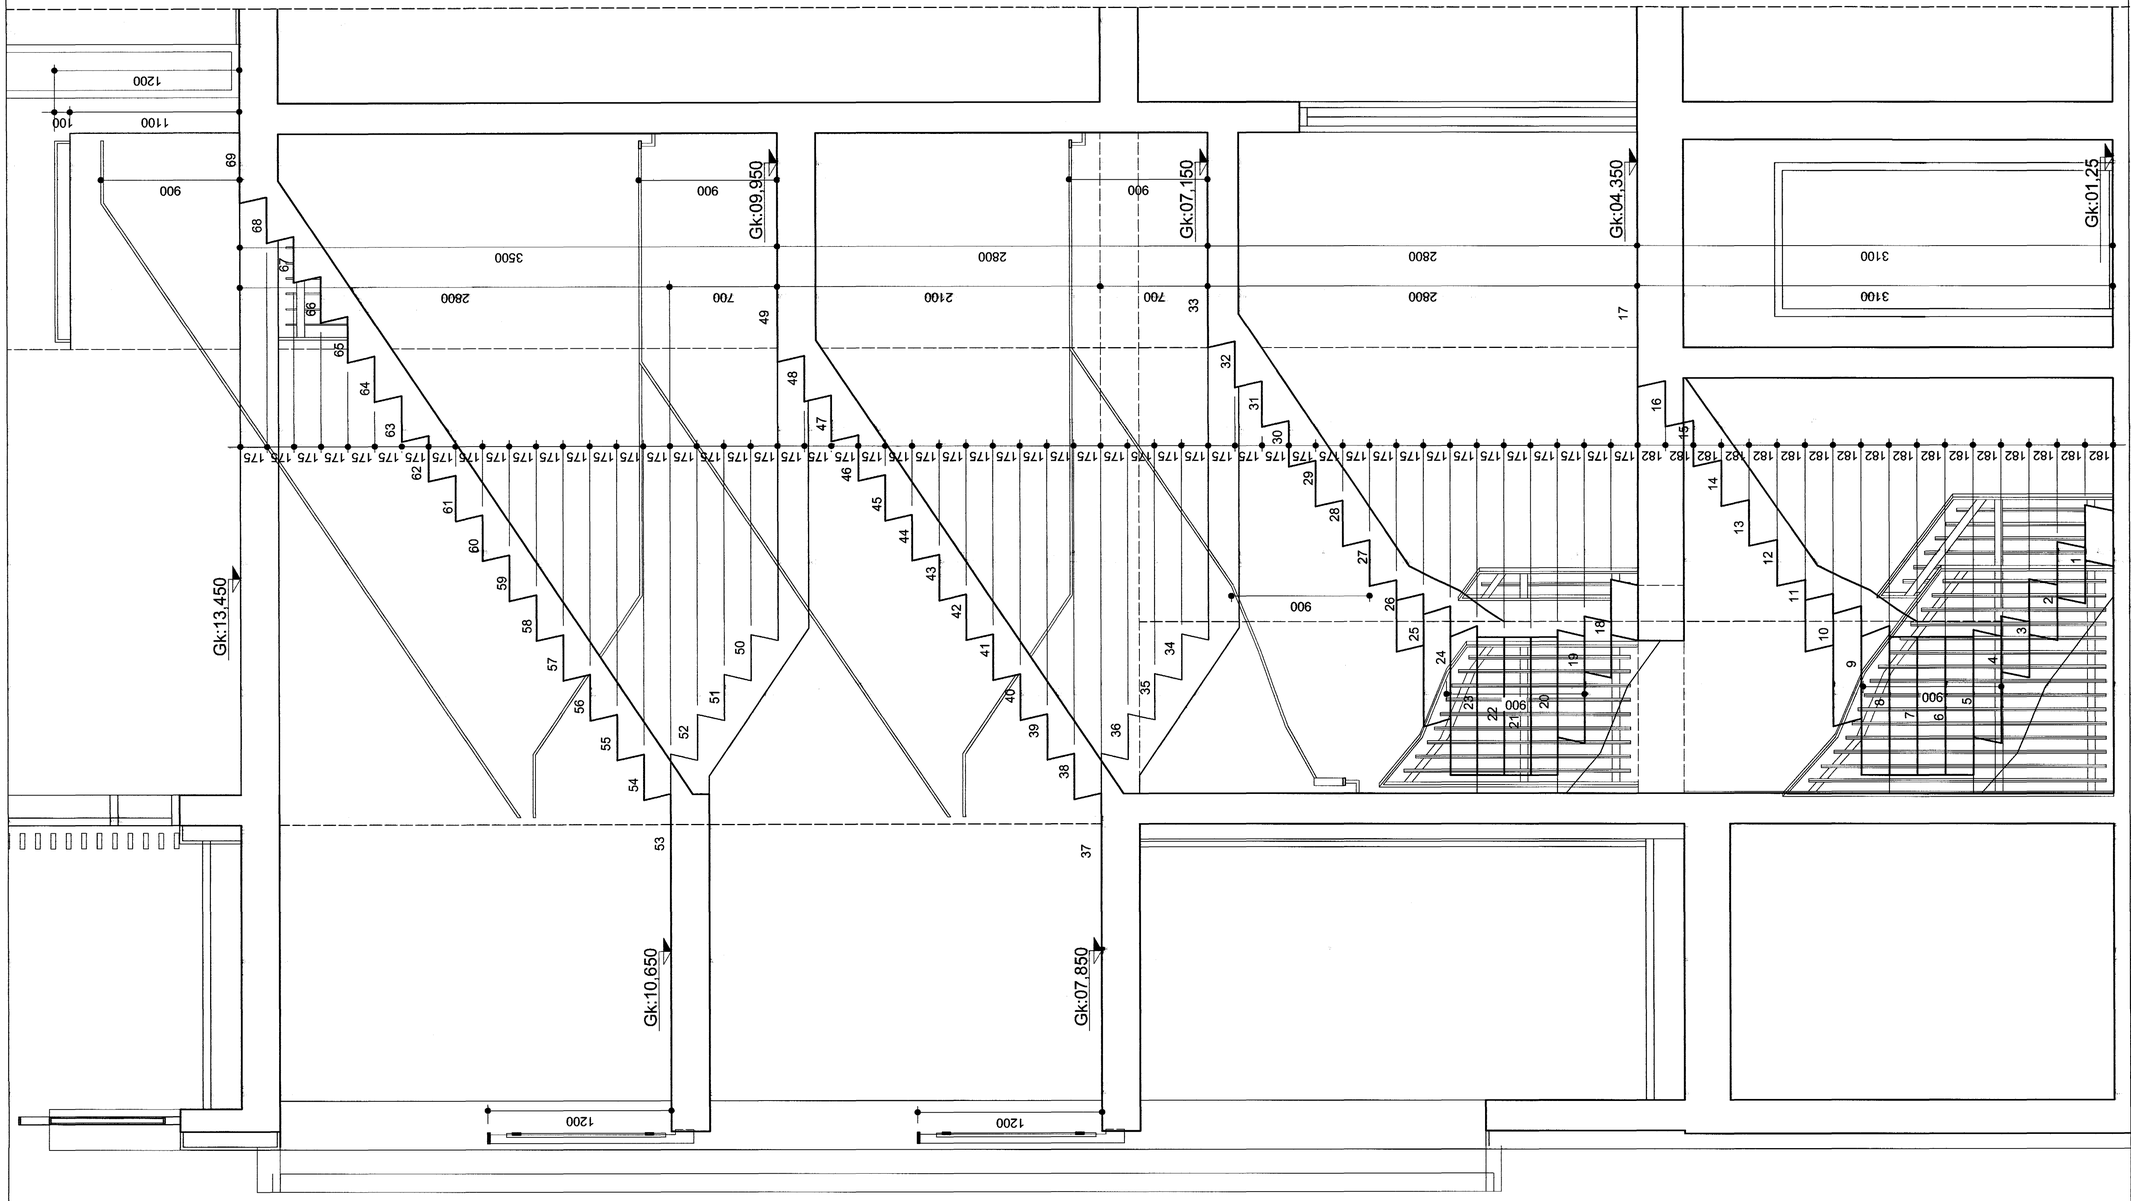

SNEIÐING Í STIGA MKV 1:20

Hæðakótar miðast við fullfrágengin gólf.

Mál skulu tekin á staðnum fyrir smíði.

Byggingafulltrúi Hafnarfjarðar
Afgreitt þann
28 JUNI 2004

BREYTINGAR.

VERKHEITI
LINNETSTÍGUR 2
HAFNARFIRÐI

VERK
Stigar og handrið
Sneiðmynd

MÁL	DAGS.
1:50	22.06.2004
HANNAÐ	TEIKNAÐ
bj.snæb.	KÁ.ap
YFIRFARIÐ:	
VERKNÚMER	TEIKNINGANÚMER
752-101	2.4-01

T.ark
TEIKNISTOFAN ehf
ARKITEKTAR - BRAUTARHOLTI 6
105 REYKJAVÍK - ÍSLAND
SÍMI: 540 5700 - FAX: 540 5701
teiknistofan@tark.is - www.tark.is

IVON STEFÁN CILIA	FAÍ	141155-4159
BJARNI SNÆBJÖRNSSON	FAÍ	020753-4989
ÁSGEIR ÁSGEIRSSON	BFÍ	060161-5429

SAMÞ.