



Grunnmynd kjallara MKV 1:20

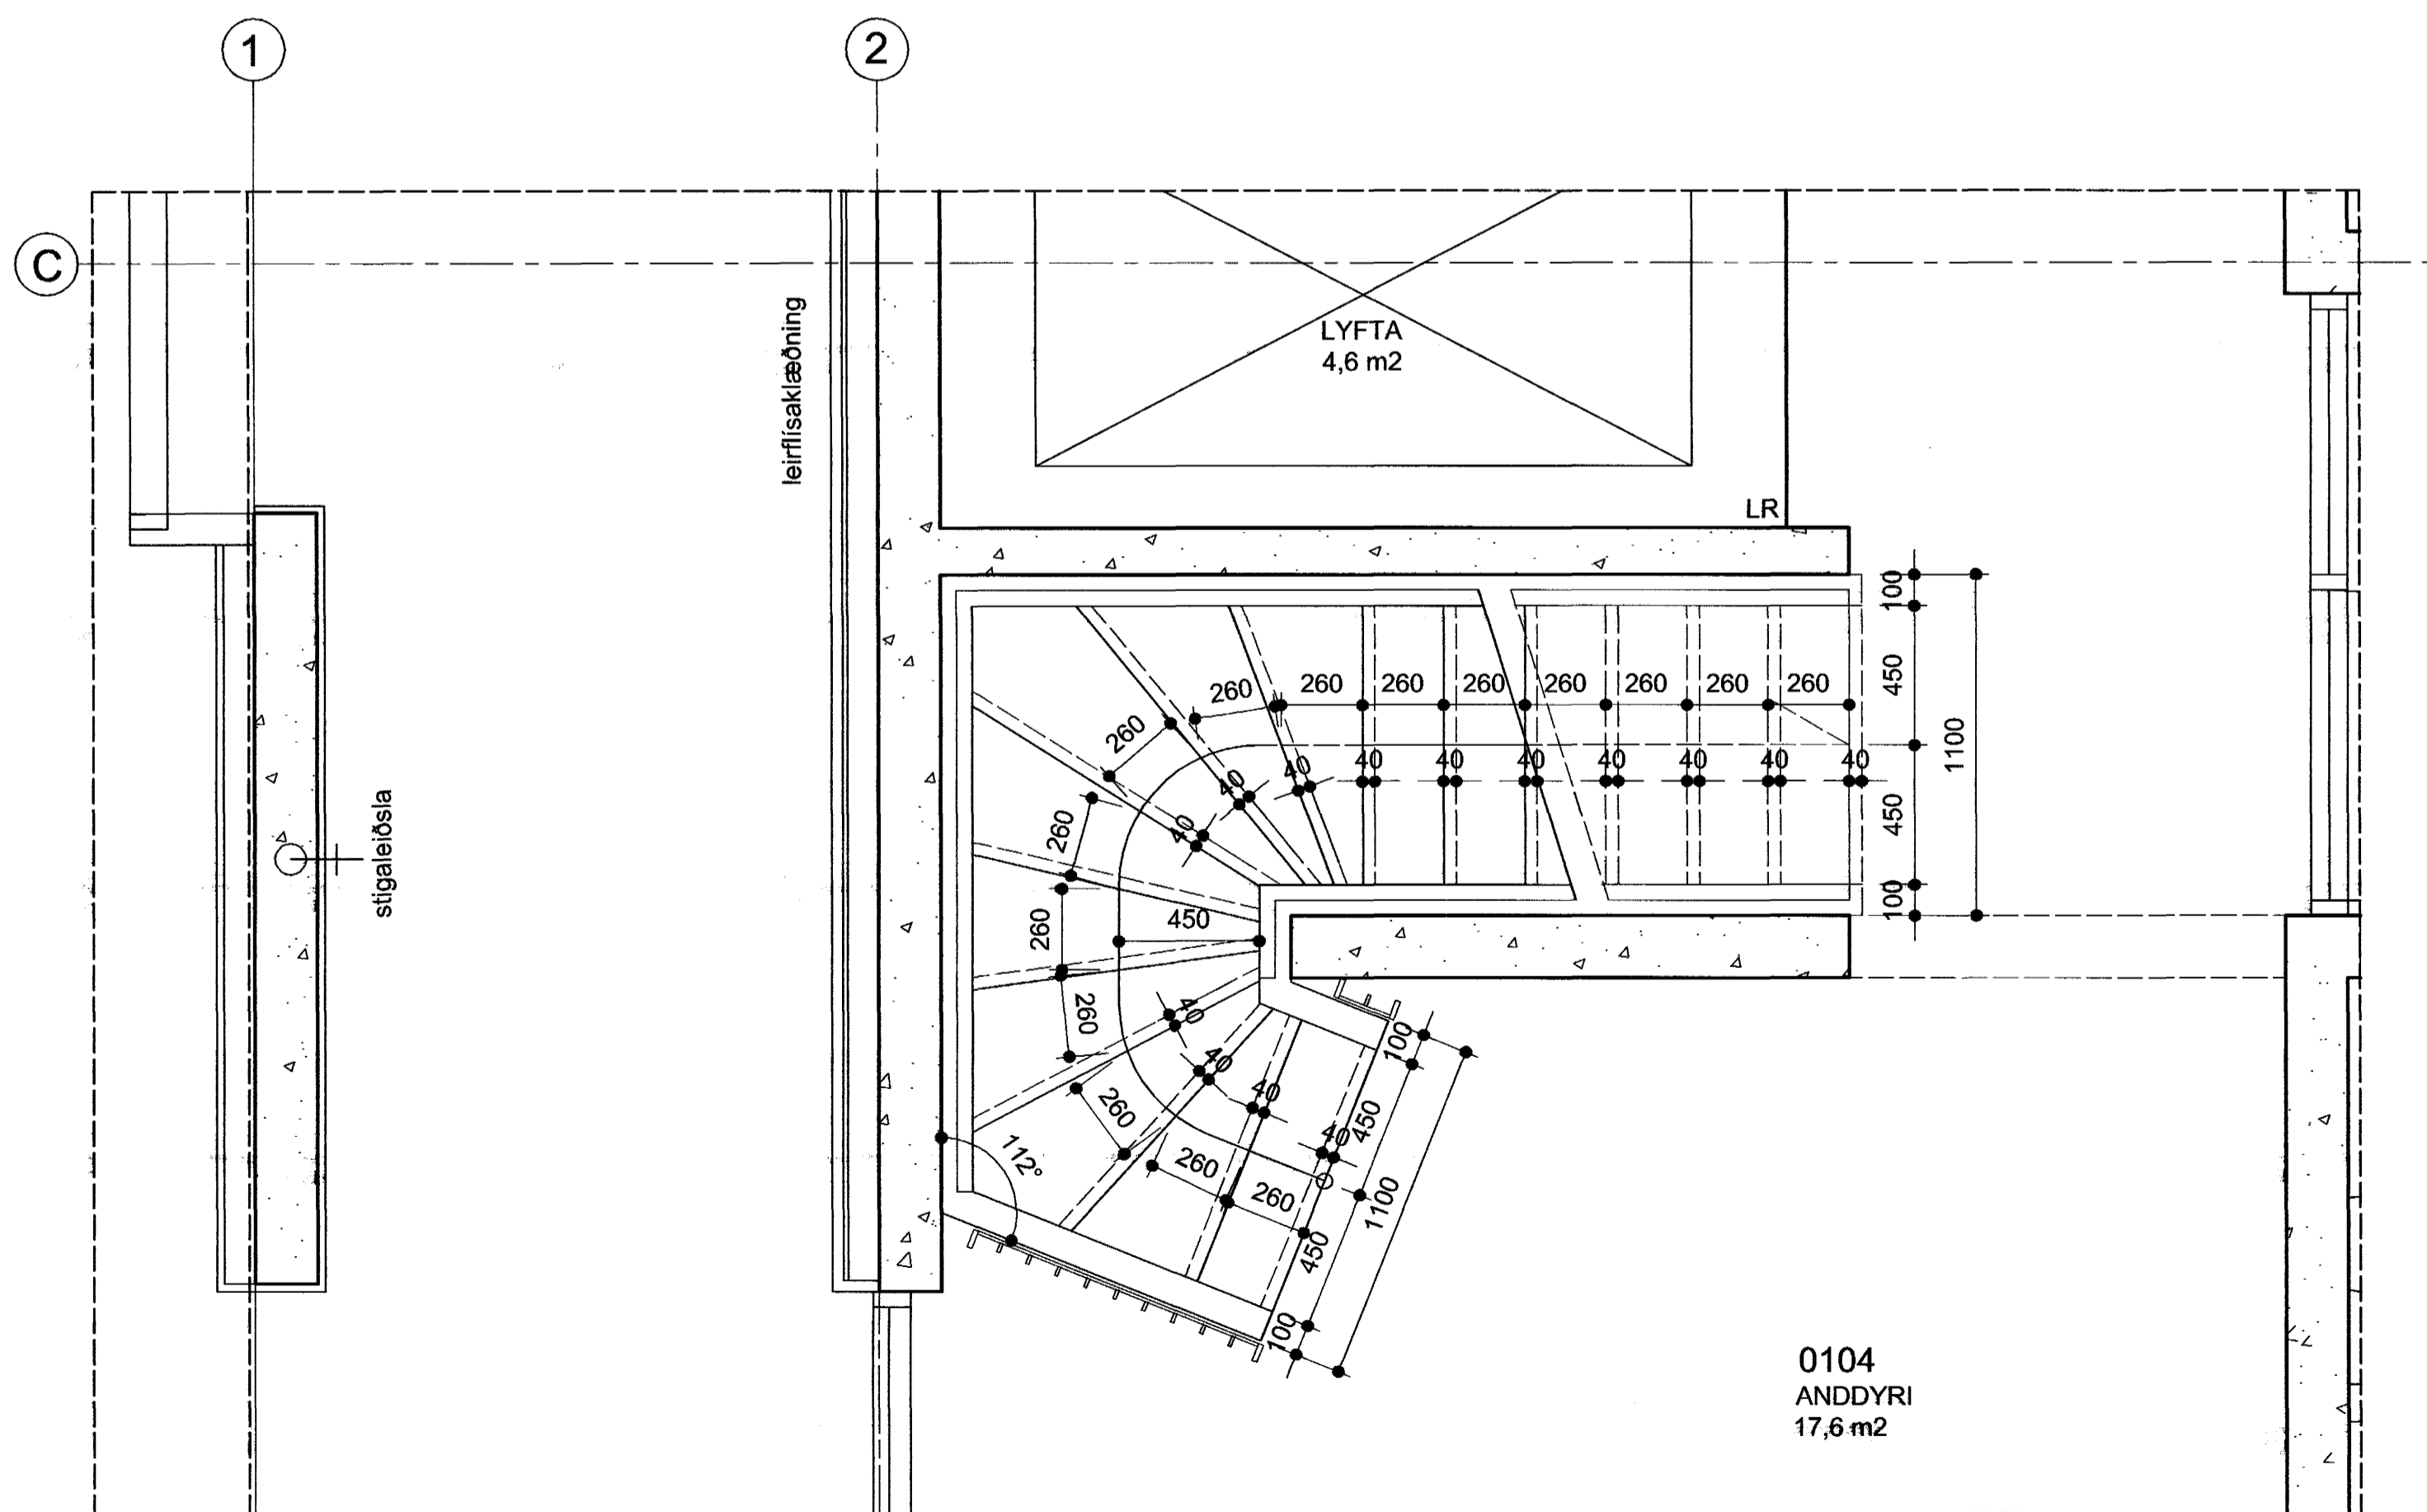

Grunnmynd 1.hæð MKV 1:20

Hæðakótar mældast við
fullfrágengin gólf.

Mál skulu tekin á
staðnum fyrir smíði.

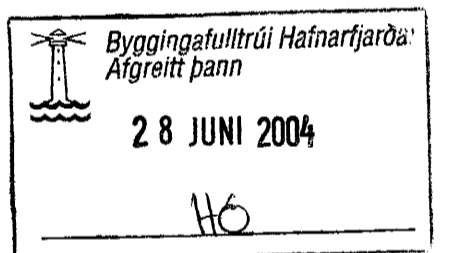


BREYTINGAR:

VERKHETTI
LINNETSTÍGUR 2
HAFNARFIRÐI

VERK
Stígar og handrið
Grunnmyndir kjallara og 1.hæð

MÁL	DAGS.
1:50	22.06.2004
HANNAÐ	TEIKNAD
bj.snab.	KA.ap
YFIRFARIÐ:	

VERKNGMÉR	TEIKNINGANÖMÉR
752-101	2.4-02

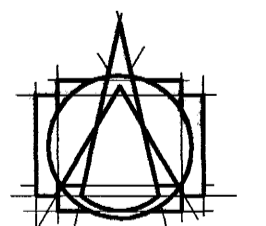

T.ark

TEIKNISTOFAN ehf
ARKITEKTAR - BRAUTARHOLTÍ 6
105 REYKJAVÍK - ÍSLAND
Sími: 540 5700 - Fax: 540 5701
teknistofan@tark.is - www.tark.is

IVON STEFÁN CILIA	FAÍ	141155-4159
BJARNI SNÆBJÖRNSSON	FAÍ	020753-4989
ÁSGEIR ÁSGEIRSSON	BFÍ	040161-5429

SAMB.