


Grunnmynd 2.hæð MKV 1:20

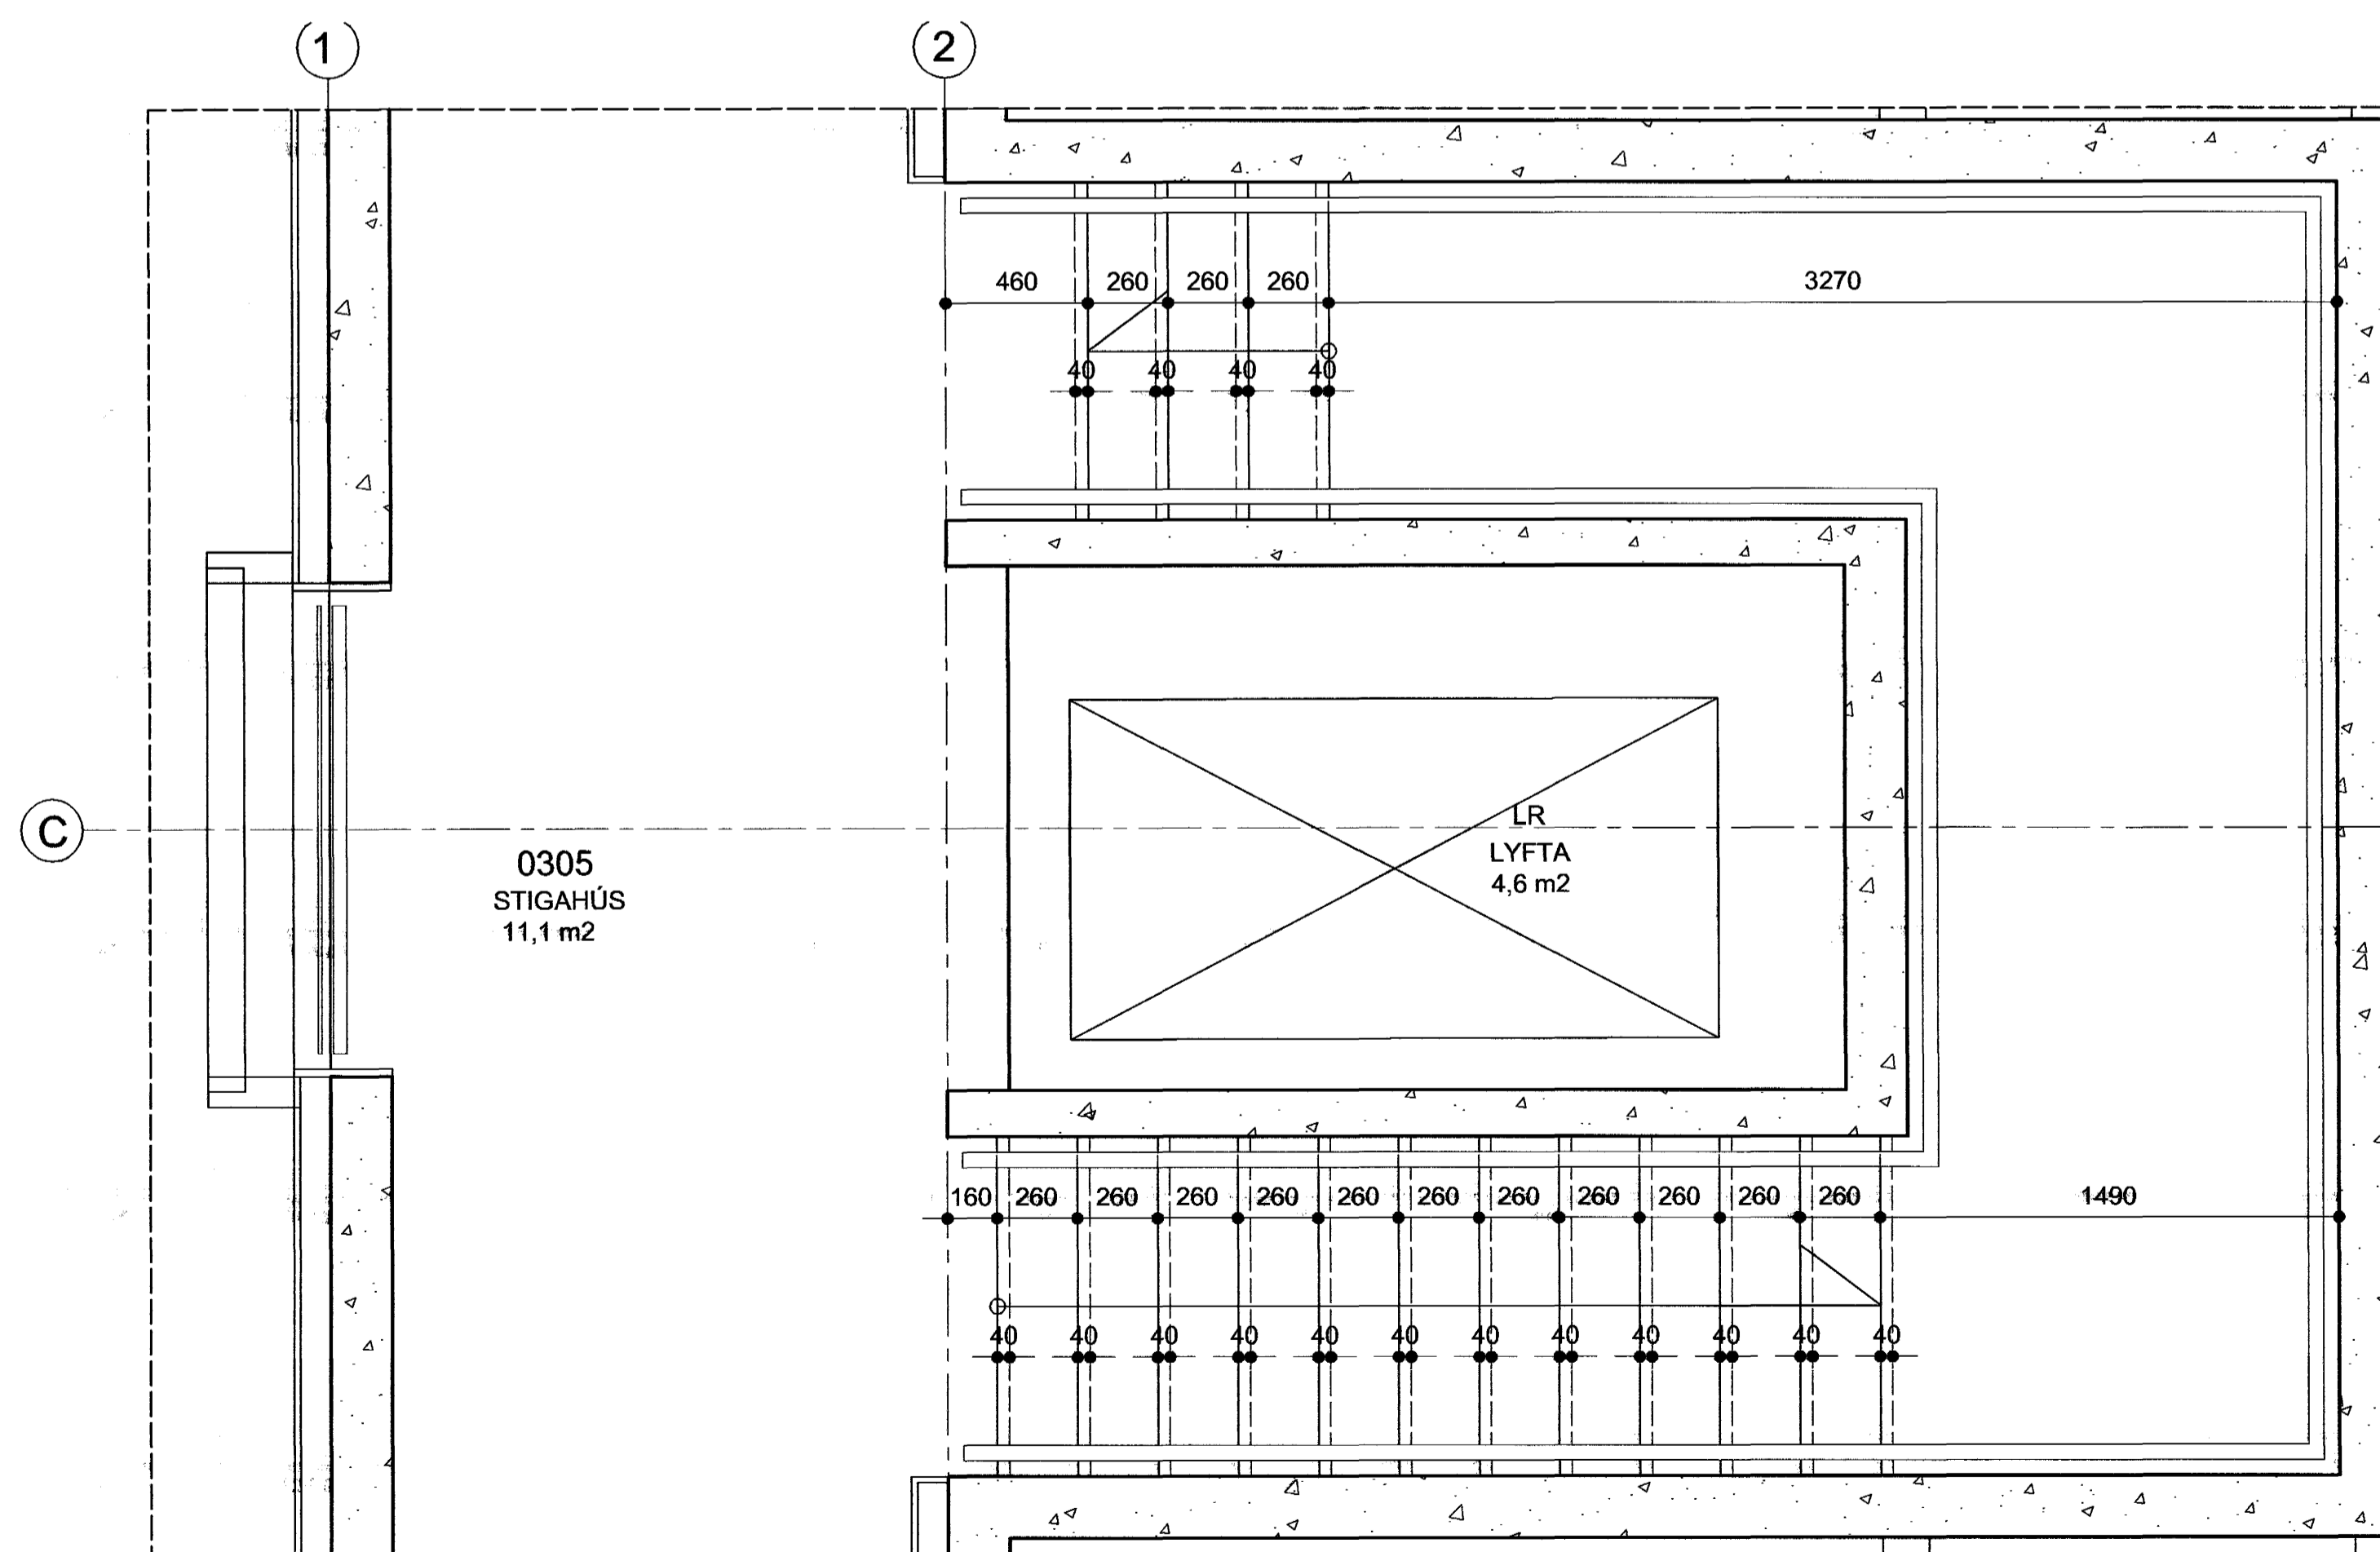

Grunnmynd 3.hæð MKV 1:20

Hæðakótar miðast við
fullfrágengin gólf.

Mál skulu tekin á
staðnum fyrir smíði.

Byggingafulltrúi Hafnarfjarðar
Alfreitt Þann
28 JUNI 2004
H6

BREYTINGAR.

VERKHETT
LINNETSTÍGUR 2
HAFNARFIRÐI


VERK
Stigar og handrit
Grunnmyndir 2. og 3. hæð

MÁL 1:50
HANNAB bj.snab:
YFIRFARIÐ:

DAGS. 22.06.2004
TEKNAÐ KA.ap

VERKINÖMUR
752-101

TEKNINGANÖMUR
2.4-03

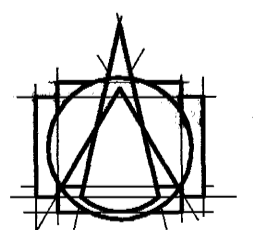

T.ark
TEIKNISTOFAN ehf
ARKITEKTAR - BRAUTARHOLTÍ 6
105 REYKJAVÍK - ÍSLAND
Sími: 540 5700 - FAX: 540 5701
teknistofan@tark.is - www.tark.is

IVON STEFÁN CILIA FAÍ 141155-4159
BJARNI SNÆBJÖRNSSON FAÍ 020753-4989
ÁSGEIR ÁSGEIRSSON BFÍ 060161-5429

SAMB.