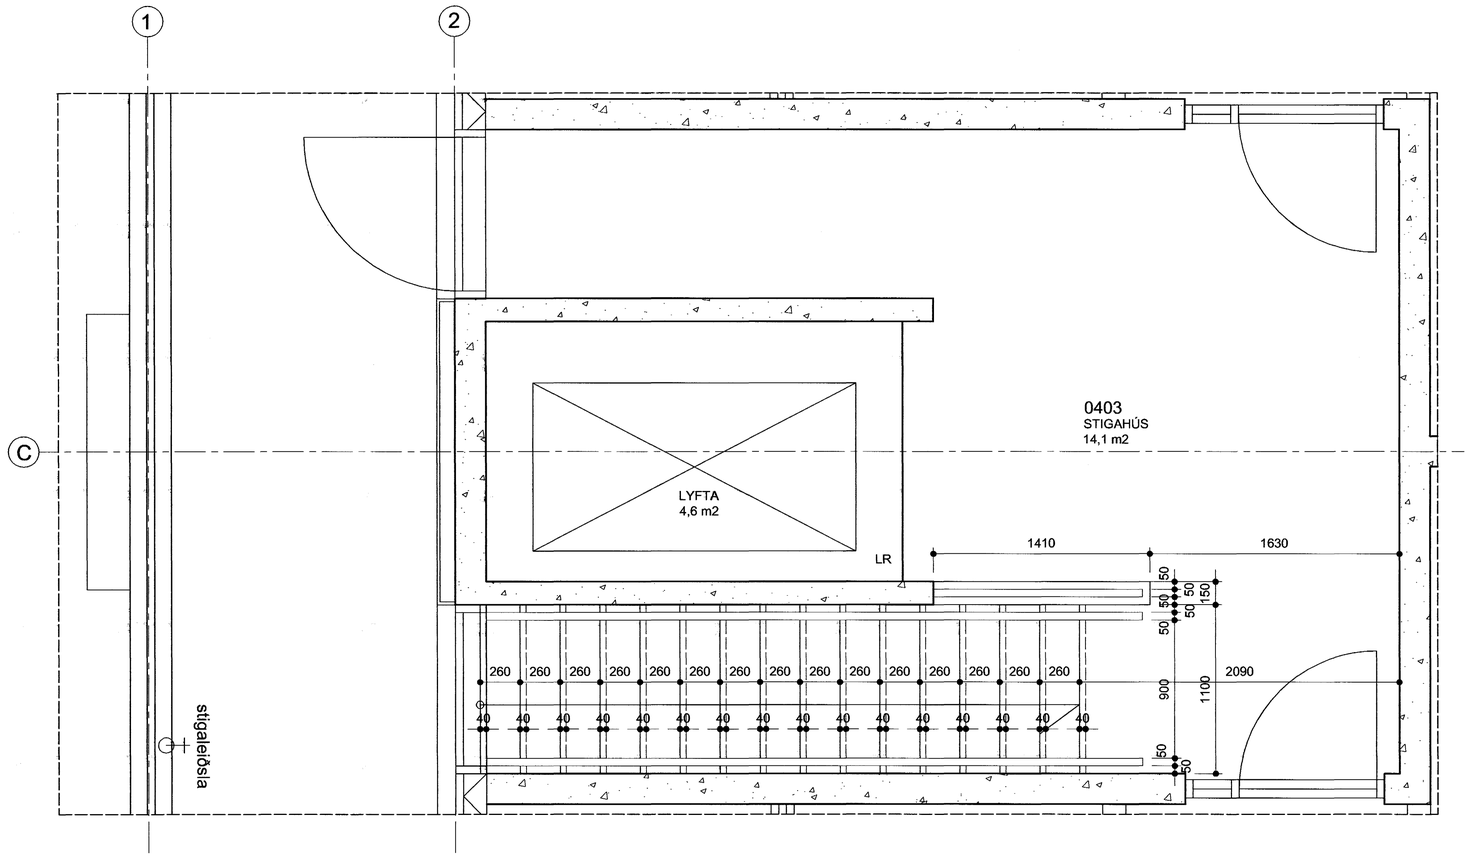

Grunnmynd 4.hæð MKV 1:20

Hæðakótar miðast við fullfrágengin gólf.

Mál skulu tekin á staðnum fyrir smíði.

Byggingarfulltrúi Hafnarfjarðar
Afgreitt þann
28 JUNI 2004
HÓ

BREYTINGAR.

VERKHEITI
LINNETSTÍGUR 2
HAFNARFIRÐI

VERK
Stigar og handrið
Grunnmyndir 2. og 3. hæð

MÁL
1:50
DAGS.
22.06.2004
HANNAÐ
bj.snæ.
TEIKNAÐ
KA.ap
YFIRFARIÐ:

VERKNÚMER
752-101
TEIKNINGANÚMER
2.4-04

T.ark
TEIKNISTOFAN ehf
ARKITEKTAR - BRAUTARHOLTI 6
105 REYKJAVÍK - ÍSLAND
SÍMI: 540 5700 - FAX: 540 5701
teiknistofan@tark.is - www.tark.is

IVON STEFÁN CILIA FAÍ 14115S-4159
BJARNI SNÆBJÖRNSSON FAÍ 020753-4989
ÁSGEIR ÁSGEIRSSON BFÍ 060161-5429

SAMÞ.