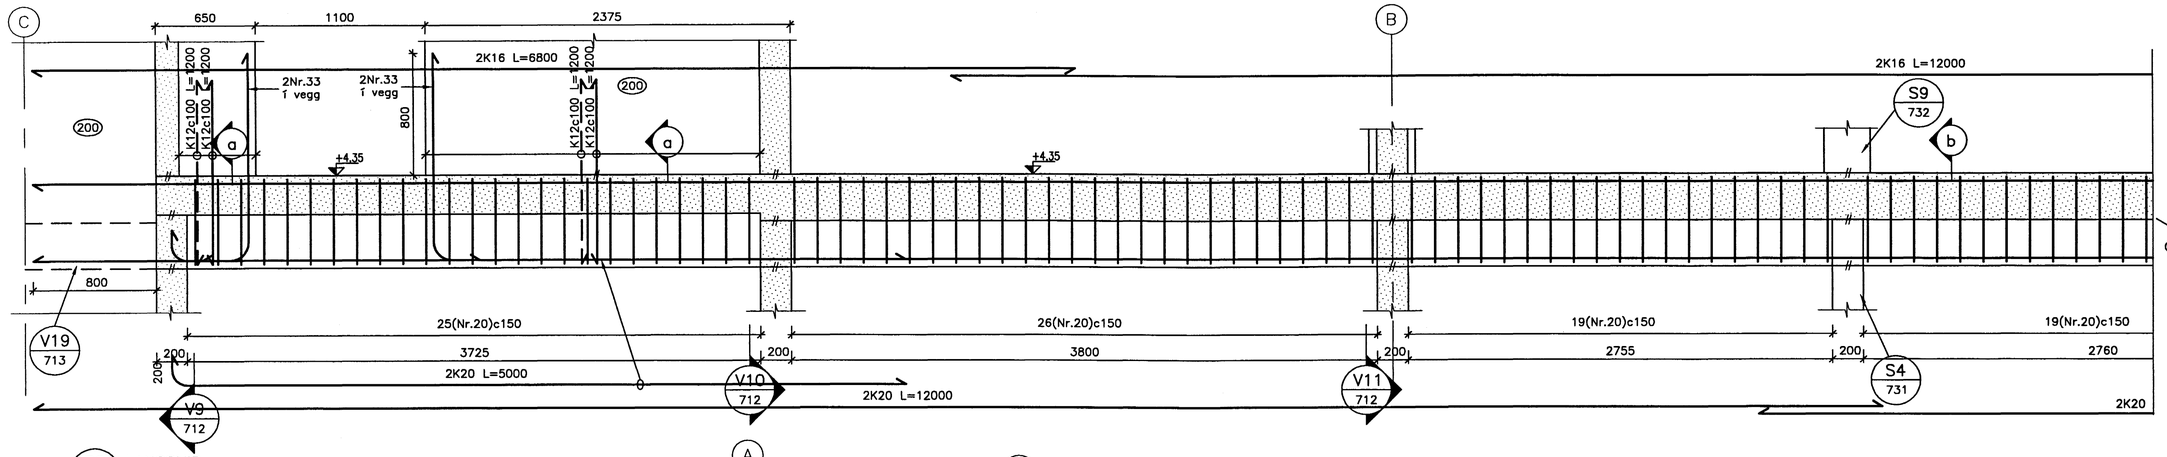

B2 011 LANGSNIÐ 1:20

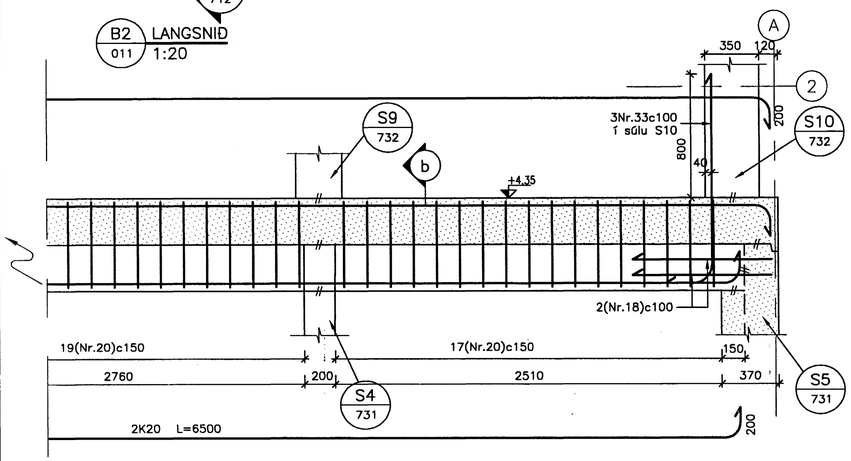

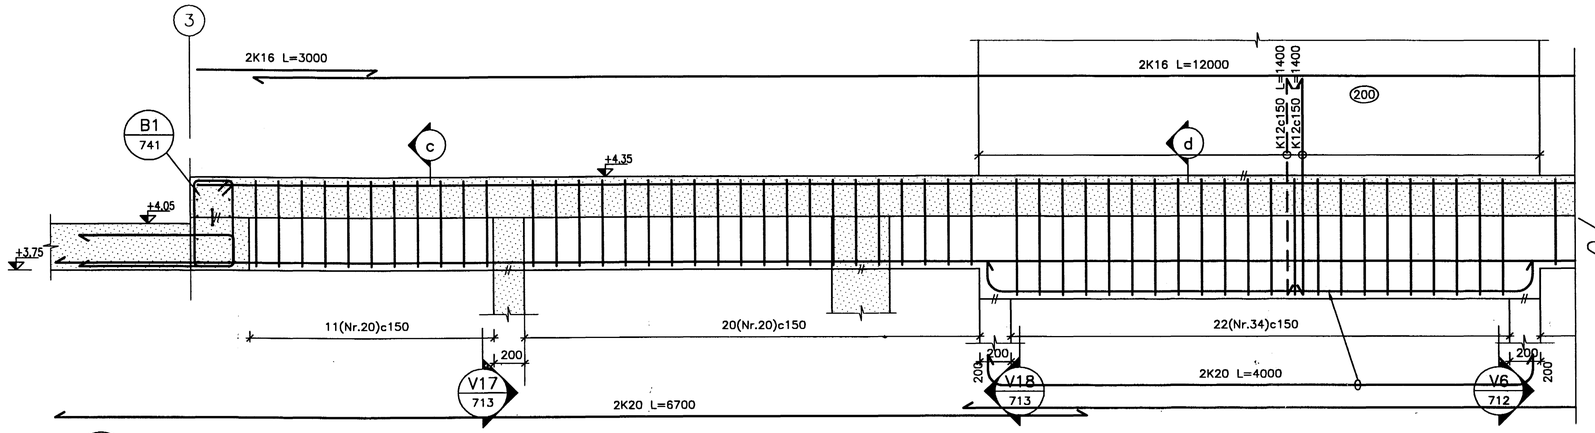

B3 011 LANGSNIÐ 1:20

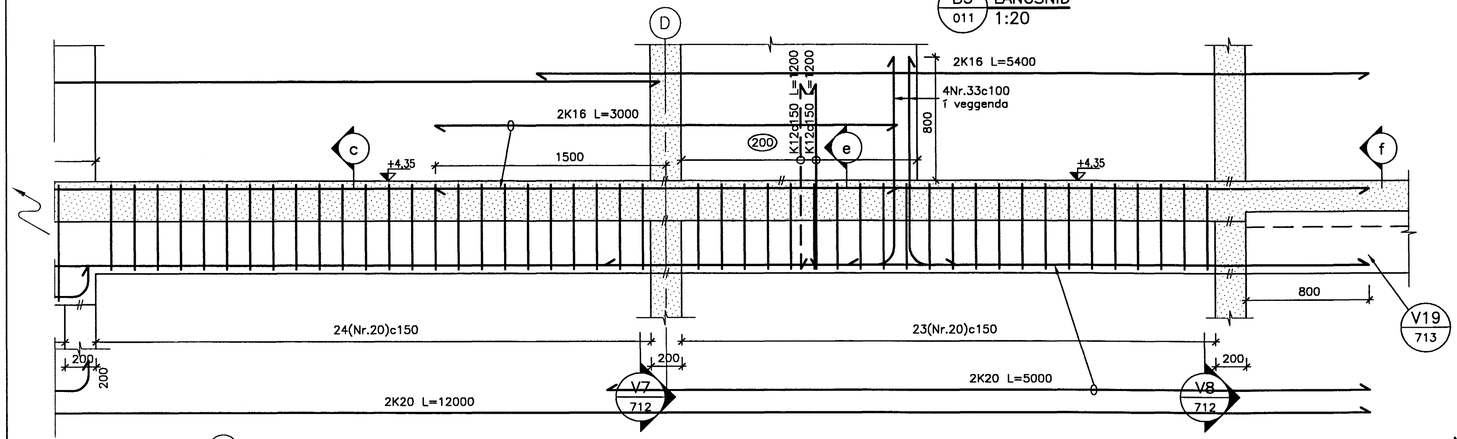

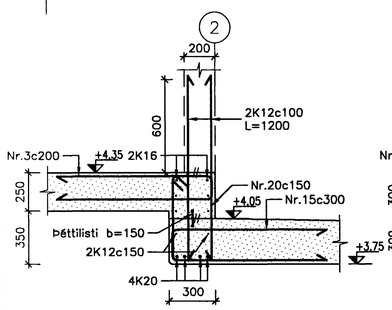

a SNIÐ 1:20

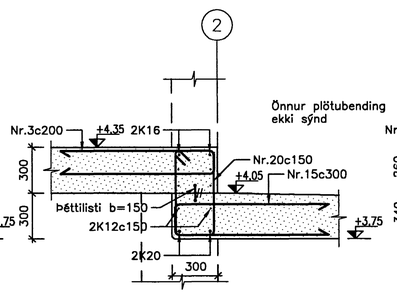

b SNIÐ 1:20

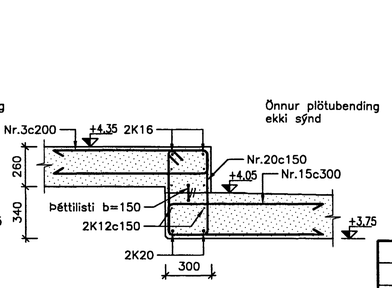

c SNIÐ 1:20

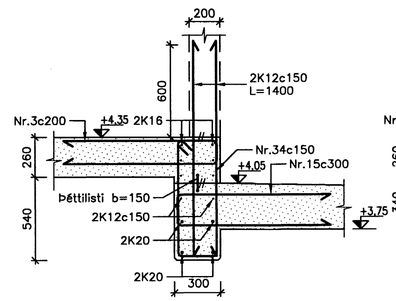

d SNIÐ 1:20

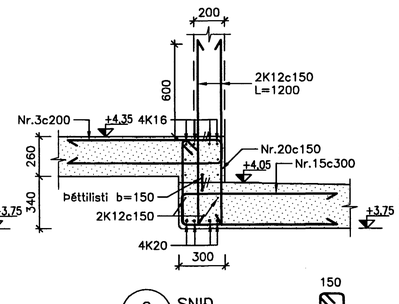

e SNIÐ 1:20

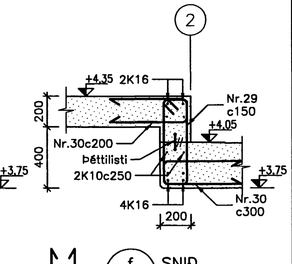

f SNIÐ 1:20

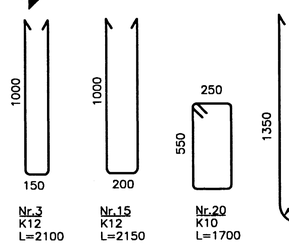

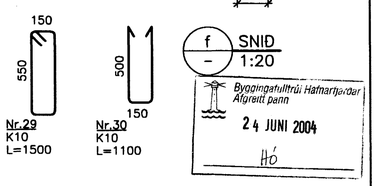

SKÝRINGAR:

Almennar skýringar, sjá teikningu B-000.

Járnbending plötu yfir kjallara, sjá teikningu B-012.

Plötu-, vegg- og súlubending eru ekki sýnd á sniðum.

Steypustyrkleiki í bita og plötu er C30/37.

Ekki má slá undan bita fyrr en hann hefur verið steyptur í fulla hæð og náð fullum styrk.

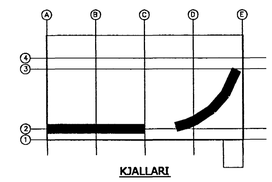

KJALLARI

T.ark
Yfirfarið og samræmdur uppdráttur, sbr. gr. 77.2 og 19.2 í byggingarreglugerð

Byggingafulltrúi Hafnarfjarðar
Afgreitt þann
24 JUNI 2004
Hó

						HANNAD:	ÞEL
						TEIKNAD:	ÞEL
						YFIRFARID:	PG
						SAMÞYKKT:	
STG.	DAGS.	EDLI BREYTINGAR	TEIKNAD	YFIRF.	SAMÞ.	KVARDI:	1:20
SAMÞ.:		FRUMSTÆRÐ BLAÐS A1 – BLAÐSTÆRÐ A3, MINNKUN 1:2				SKRÁARHEITI:	B-740

FJARHITUN H/F
VERKFRÆÐISTOFA
BORGARTÚNI 17 – 105 REYKJAVÍK
SÍMI 562 8955 – FAX 562 8950
NETFANG: fjarhitun@fjarhitun.is
VEFSÍÐA: www.fjarhitun.is
KENNITALA: 700186-1649

LINNETSSTÍGUR 2, HAFNARFIRÐI

Burðarvirki
Biti B2–B3, kjallari
Langsnið, snið

DAGS.: 10.06.04 | VERK NR.: 5249 | TEIKN.NR.: B-742