## GRUNNMYND 1:200

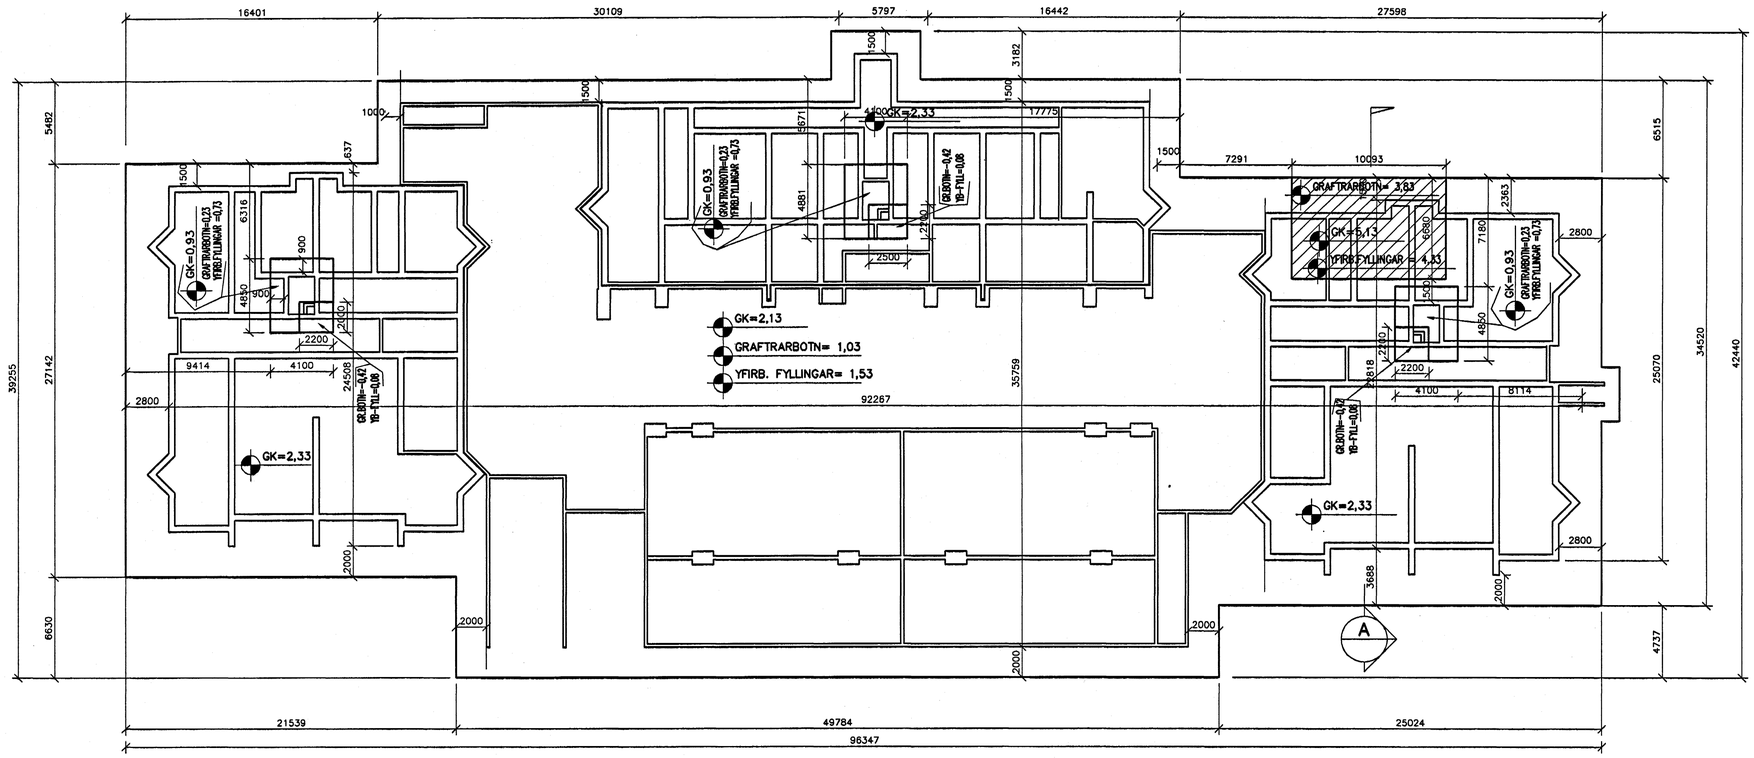


## SNIÐ A 1:50

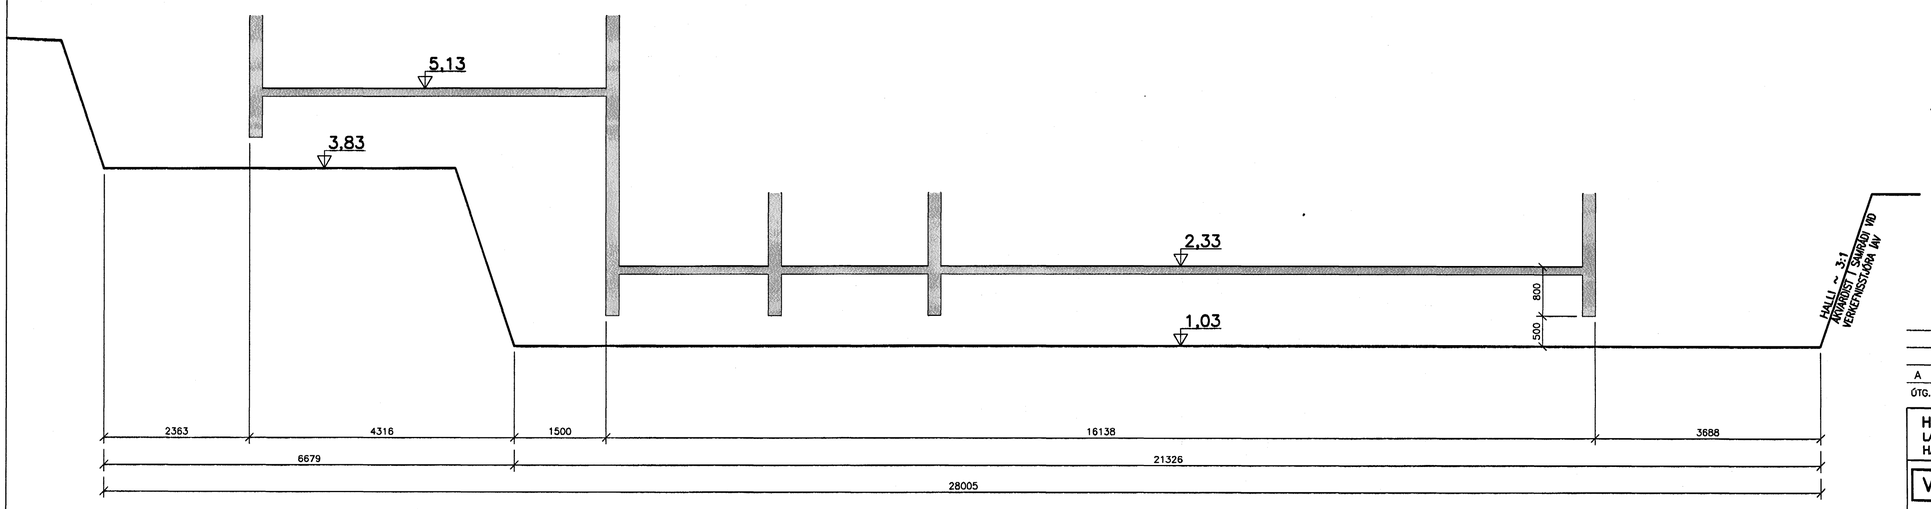


## SKÝRINGAR

GRAFA SKAL FYRIR HÚSI NIÐUR Á FASTAN BURÐARHÆFAN BOTN EÐA NIÐUR Á SÝNDA KÓTA Á TEIKNINGU EF ÞEIR ERU NEÐAR.
FYLLA SKAL UÐNIR UNDIRSTÖÐUR MEÐ FROSTFRÝRRI ÓLÍFRÆNNI FYLLINGU Í KÓTA SEM SÝNDIR ERU Á TEIKNINGU. ÞJÖPPUN FYLLINGAR UNDIR UNDIRSTÖÐUR SKAL SAMSVARA EFTIRFARANDI NIÐURSTÖÐUM ÚR PLÖTUPRÓFI: E2>100 N/mm2 OG E2/E1<2,5.
UNDIR BOTNPLÖTUR SKÁL FYLLA MEÐ FROSTFRÍU FYLLINGAREFNI (BÖGGLABERGI EÐA GRÚS). ÞJÖPPUN FYLLINGAR UNDIR BOTNPLÖTUR SKAL SAMSVARA 98% STANDARD PROCTOR.
AÐ HÚSI SKAL FYLLA MEÐ FROSTÞOLNU FYLLINGAREFNI SEM ER ÞJÖPPUNARHÆFT.

Samþykkt þann 05 OKT. 2004
Byggingafulltrúinn í Hafnarfirði
F.h. Sigurbjartur Halldórsson

| ÚTG. | DAGS. | BREYTING: | HANNAÐ |
|---|---|---|---|
| A | 28.09.2004 | BREYTTIR KÓTAR V/HÆKKUNAR OG BREYTTUR GRUNNUR | BG |

**HERJÓLFSGATA 36, 38 OG 40**
LANGEYRARMÖLUM
HAFNARFIRÐI

**JARÐVINNA**
GRAFTRARPLAN
GRUNNMYND OG SNIÐ

VSB VERKFRÆÐISTOFA

Áritun lögg. hönnuða:
Björn Gústafsson Kt.:180550-4889

FRV
BÆJARHRAUNI 20•220 HAFNARFJÖRÐUR
Heimasíða: www.vsb.is • Netfang: vsb@vsb.is
Sími585-8600 Fax 585-8610•Kt:710796-2899

| | |
|---|---|
| Hannað: BG | Teiknað: BG/JJR |
| Mál: 1:200 | Yfirfarið: |
| Dags: 06.08.2004 | Nr: J01-A |