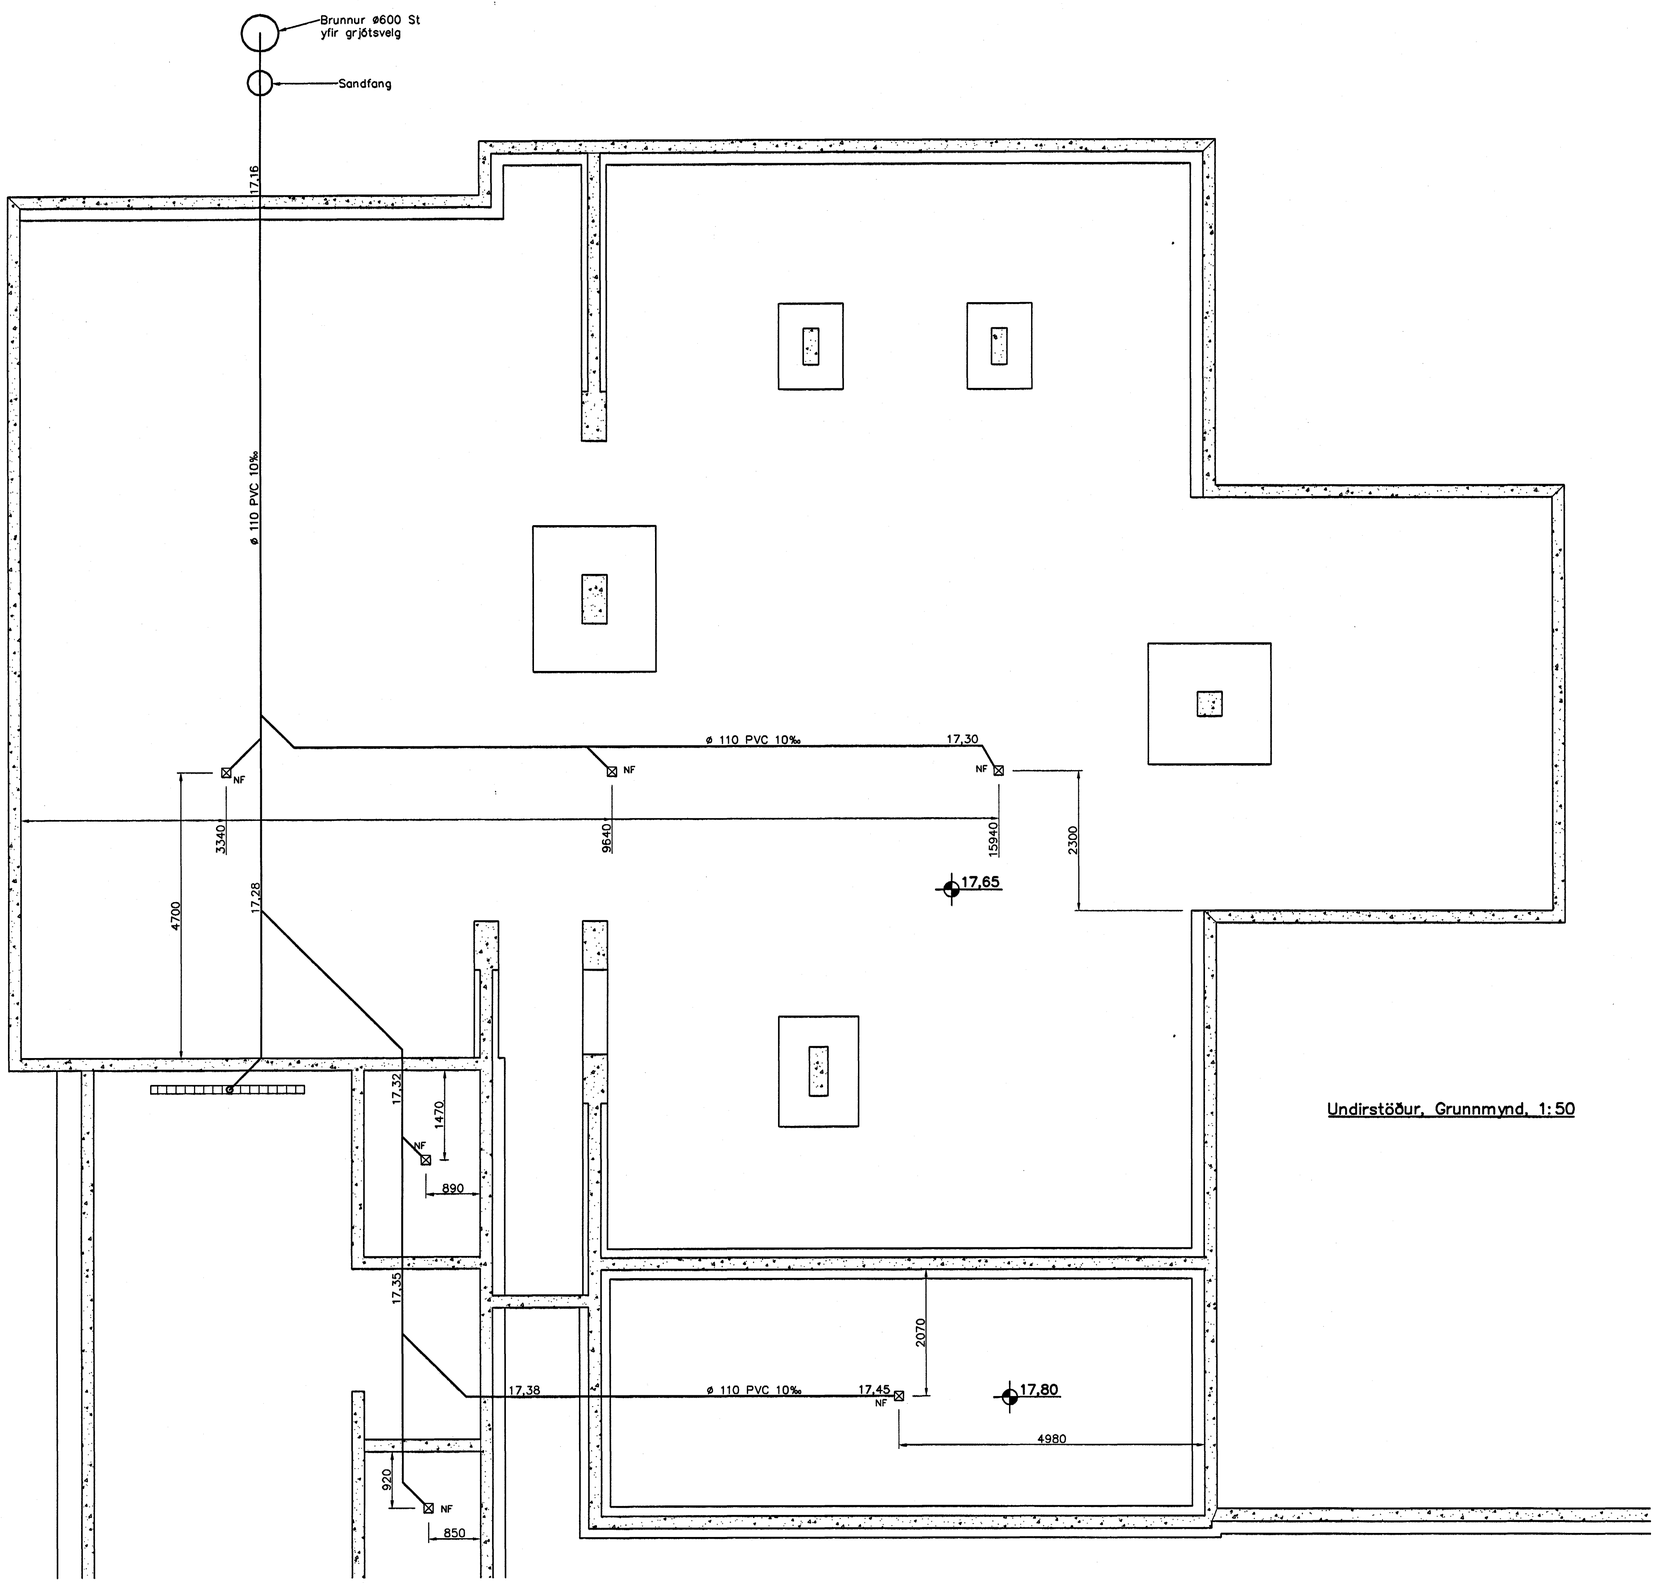


Undirstöður, Grunnmynd, 1:50

## Skýringar

Fráveitulagnir undir botnplötu og utan með húsi skulu vera úr PVC.
Grafa skal fyrir lögnum í fullþjappað fyllingaefni.
Undir og umhverfis rörin skal vera minnst 150 mm sandlag.
Lagnir skulu liggja á belgnum ekki á múffum.
Skeyta skal rör með þar til gerðum þéttihringjum.
þess skal gætt að rör geti þanist eðlilega.

Samþykkt þann
04 OKT. 2004
Byggingafulltrúinn í Hafnarfirði
F.h. Sigurbjartur Halldórsson

Samþ. Jón Guðmundsson.

| Útgáfa | Breyting | Dagsetning | Hannað |
|---|---|---|---|
| | | | |
| | | | |
| | | | |


Sveinbjörn Hinriksson
Byggingatæknifræðingur
Kt. 160651-2529
Brekkugötu 8 Hafnarfirði
Sími: 555-4008, 861-9851
Netfang: svennih@isl.is


Staður: Eskivellir 5 Hafnarfirði

Skýring: Fráveitulagnir undir botnplötu

| Hannað / Teiknað | Kvarði | Dagsetning | Verknr. | Teikn.nr. |
|---|---|---|---|---|
| | 1:50 | 24.9.04 | 01-03 | 1-01 |