




Útlit í austur, matshluti 03

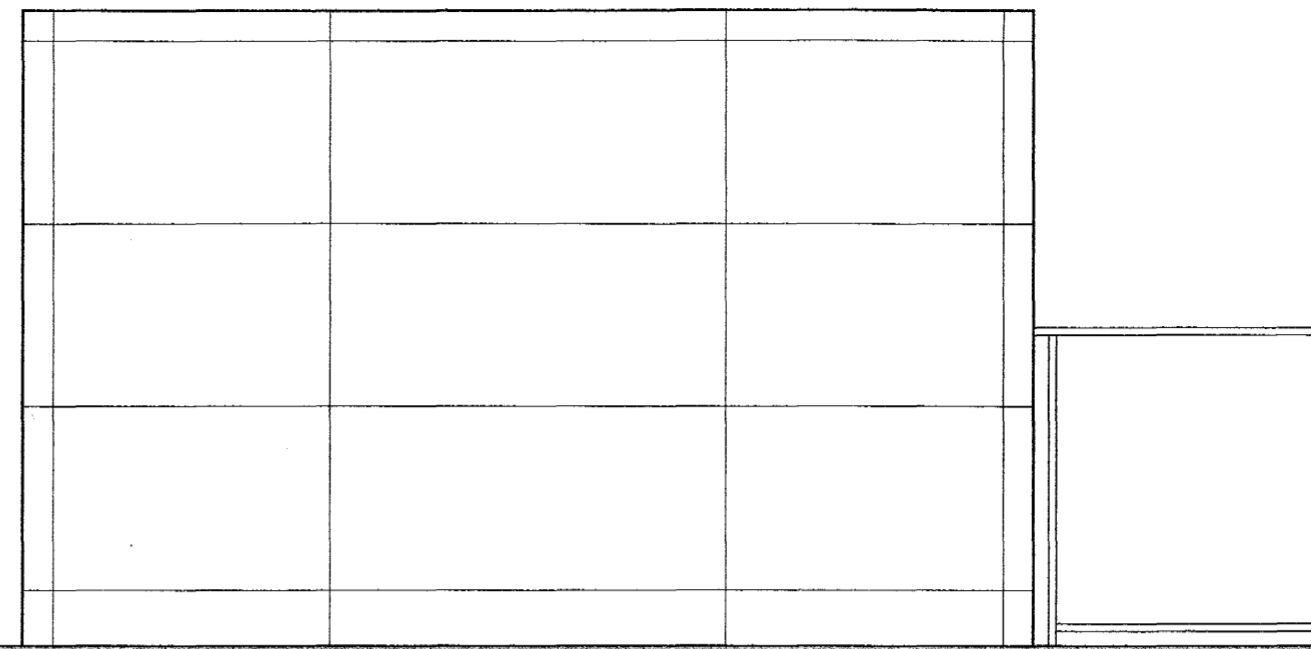

Útlit í vestur, matshluti 03

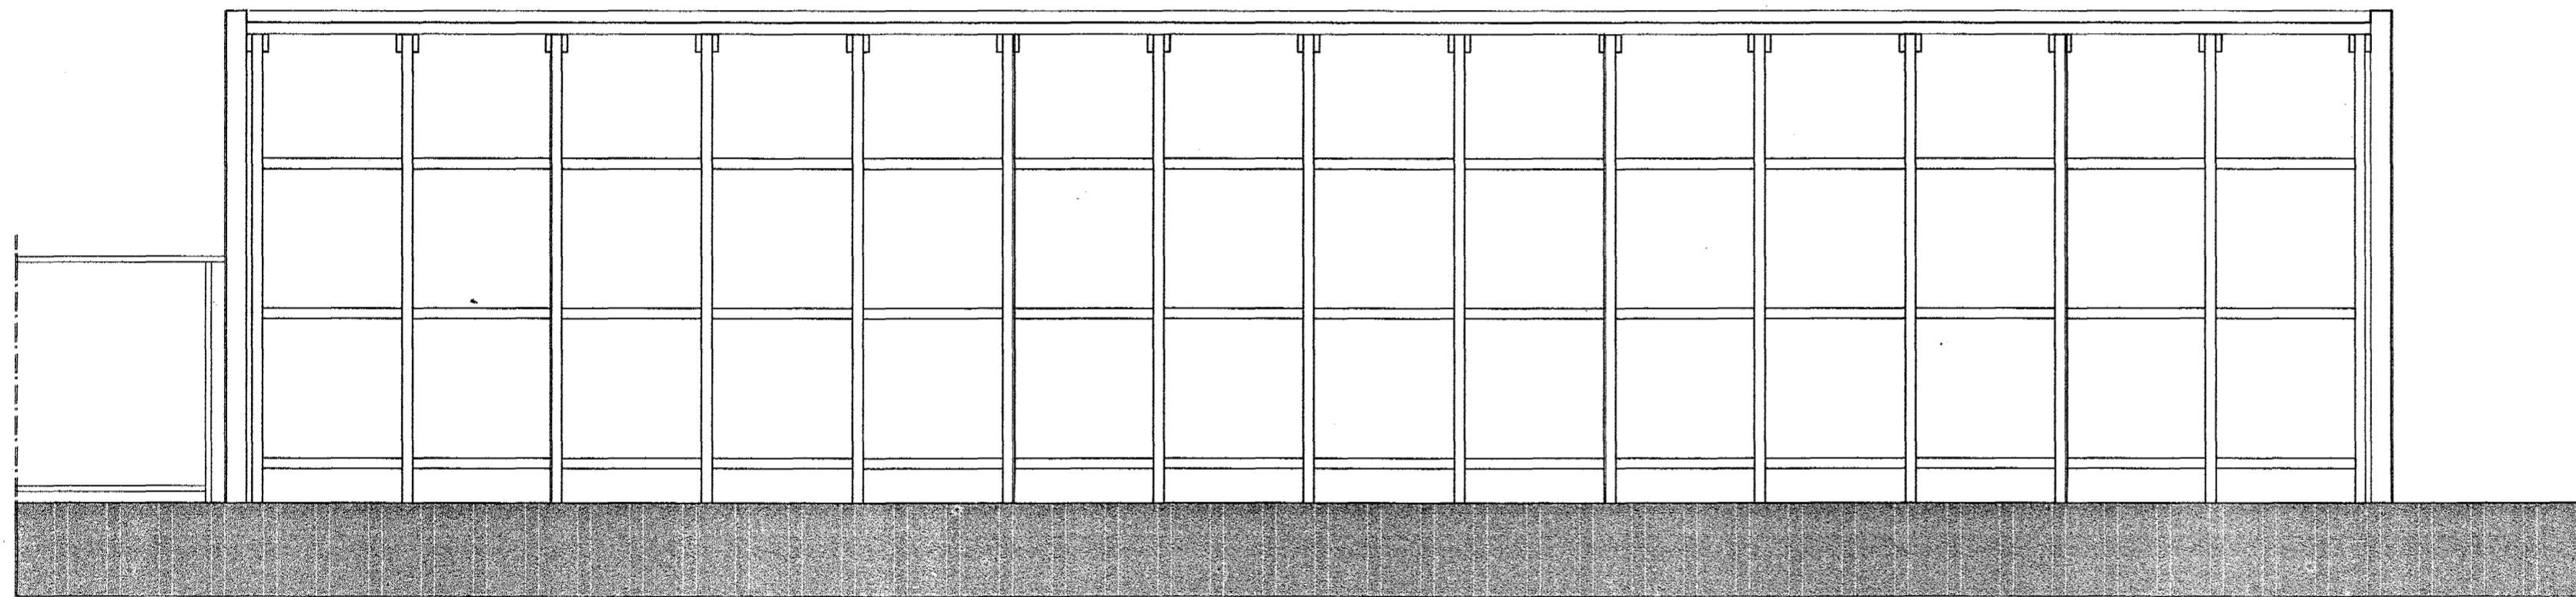

Útlit í suður, kvarði 1:100, matshluti 03

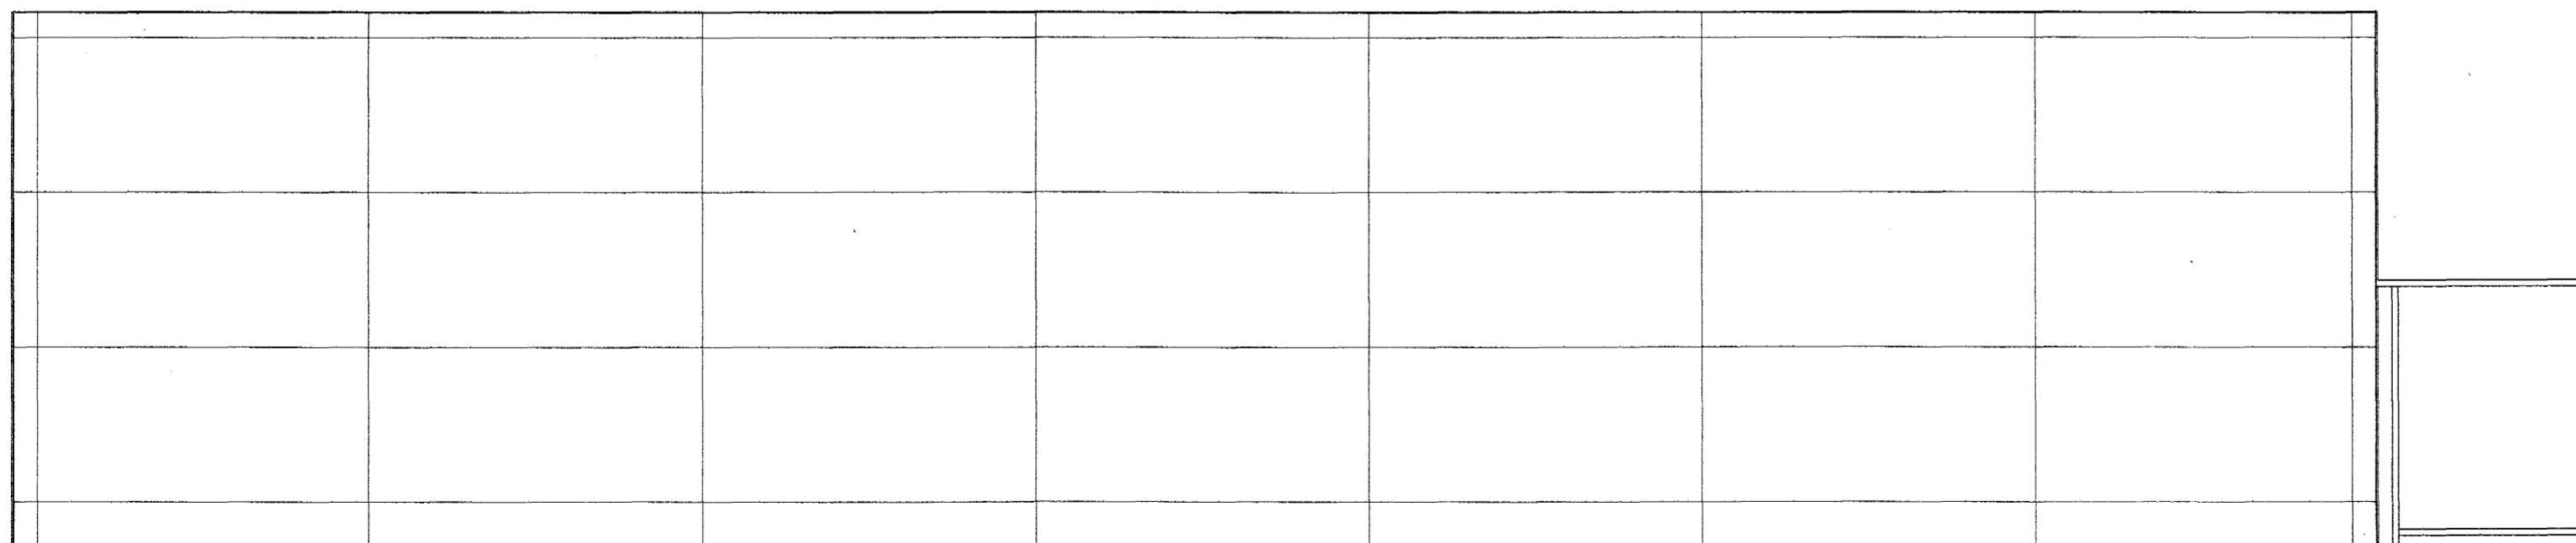


Útlit í norður, kvarði 1:100, matshluti 03

Breytingar:

Verk  
**Helluhraun 16**  
**Timburskýli, mhl. 03**

Teikning  
**Útlit, matshluti 03**


Verkkaupi  Samþykkt þann  
**04 OKT. 2004**

Húsasmiðjan h.f. Byggingafulltrúinn í Hafnarfirði  
Teiknir Sigurbjartur Halldórsson

Mælikvarði: 1:50

Dagsetning: 30.04.04 Teiknað: GÓJ

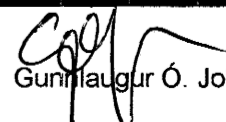

  
 Gunnlaugur Ó. Johnson arkitekt FAÍ  
 Kt. 080657 7819  
 Tryggvagötu 16, 4. hæð, 101 Reykjavík,  
 S. 562 1669 og 864 2625  
 Netfang: goj@centrum.is  
 Veffang: www.centrum.is/goj