


NB! Géra þarf ráð fyrir brautum vegna hurðafleka

Timburskýli 2, 14 rúllueiningar, c/c 1290 mm  
Matshluti 03, 124,7 m<sup>2</sup>, Kvarði 1:50


NB! Géra þarf ráð fyrir burði vegna sleða fyrir hurðafleka

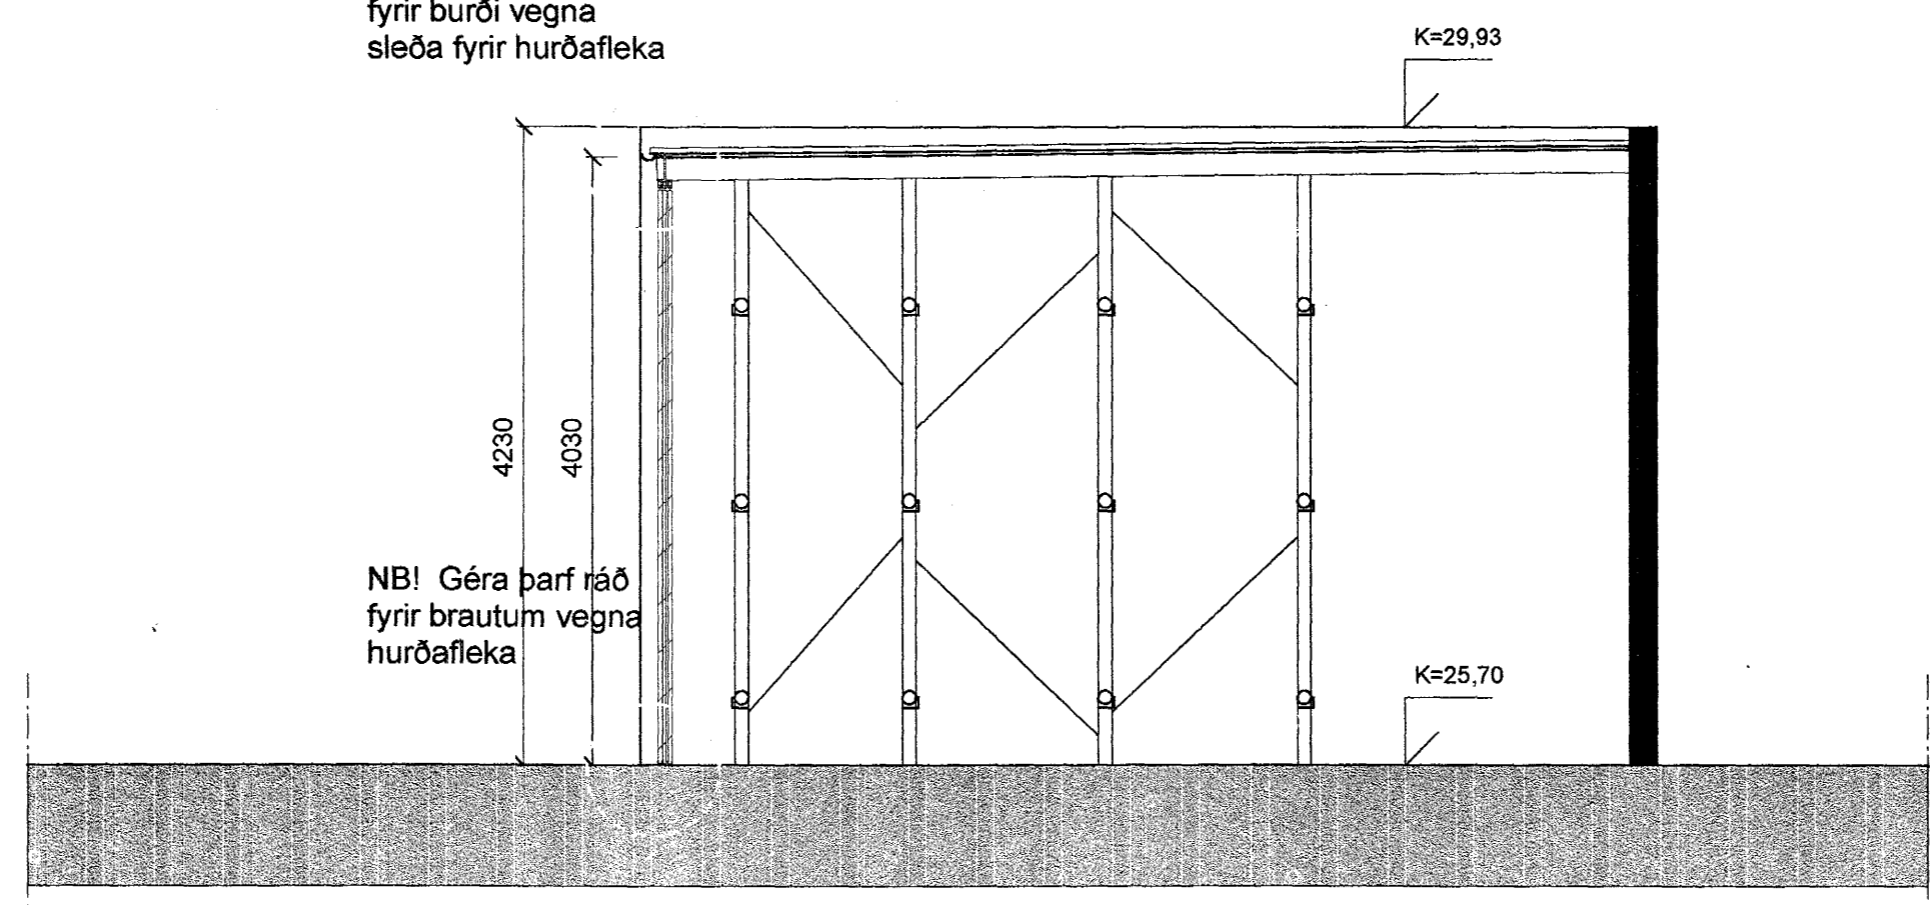

SNEIÐING B-B, kvarði 1:50

Breytingar:

Verk	
Helluhraun 16 Timburskýli, mhl.03	
Teikning	
Grunnmynd og sneiðing	
Verkkaupi	
Samþykkt þann 04 OKT. 2004	
Mælikvarði:	Teikningaforstjóri í Hafnarfirði E.h. Sigurbjartur Halldórsson
Dagsetning:	Teiknað:
30.04.04	GÓJ

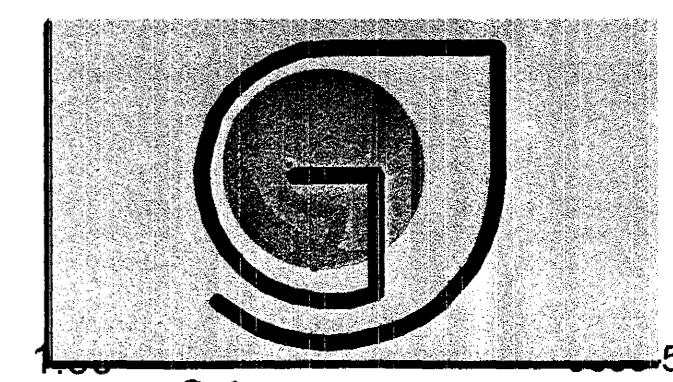

Gunnlaugur C. Johnson arkitekt FAÍ  
Kt. 080657 7819  
Tryggvagötu 16, 4. hæð, 101 Reykjavík,  
S. 562 1669 og 864 2625  
Netfang: goj@centrum.is  
Veffang: www.centrum.is/goj