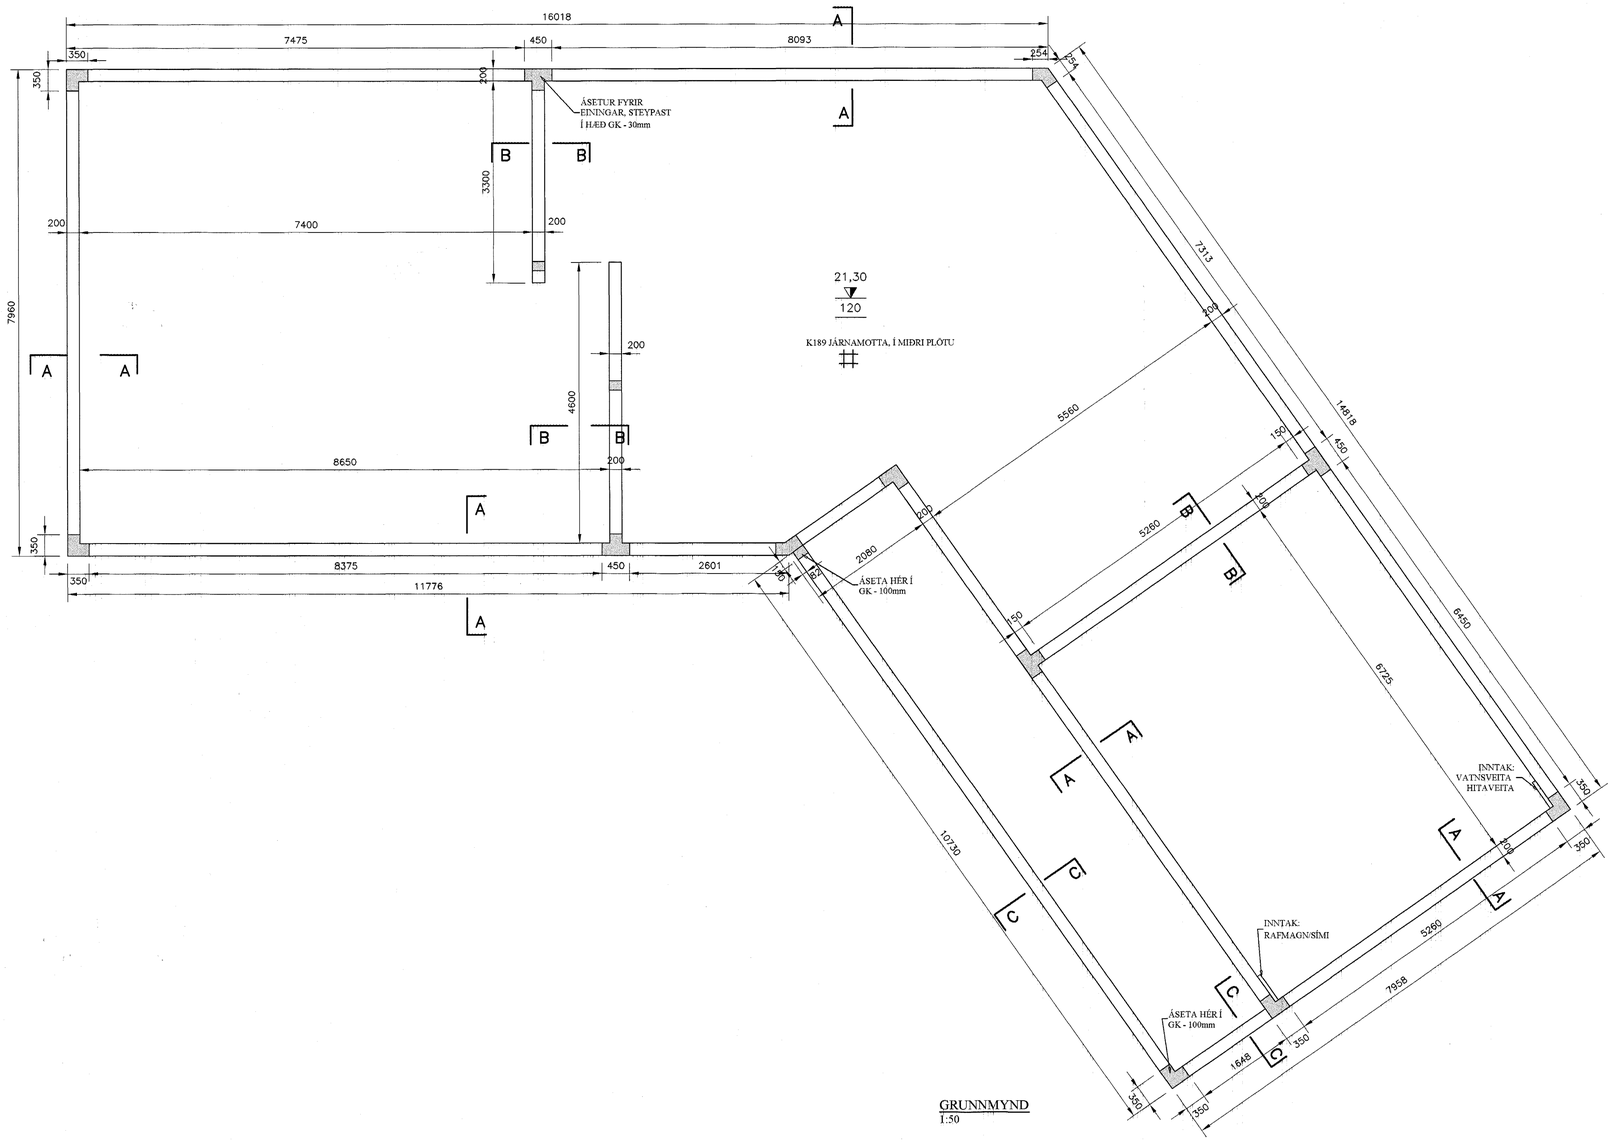

GRUNNMYND
1:50

ÁLAGSFORSENDUR:
NOTÁLAG:
ÁLAGSTILHÖGUN ER Í SAMRÆMI VIÐ FS ENV 1991-1:1994,
FS ENV 1991-2-:1995, OG ÞJÓÐARSKJÖL STAÐLARÁÐS ÍSLANDS

ÞÖK:.....1,0 kN/m²
AUKNOTÁLAG VEGNA LÉTTRA VEGGJA:.....5 kN/m²

GRUNDUN
GRUNDUN ER SAMKVÆMT FS ENV 1997-1:1994 ÁSAMT ÞJÓÐARSKJALI STAÐLARÁÐS ÍSLANDS

GRUNDAÐ ER Á ÞJAPPAÐA FROSTFRÍA MALARFYLLINGU, MESTA ÁLAG FRÁ UNDIRSTÖÐU ER MINNA EN 2,0 MN/m²

SNJÓÁLAG
SNJÓÁLAG REIKNAST SAMKVÆMT FS ENV 1991 2-3:1995, ÁSAMT ÞJÓÐARSKJALI STAÐLARÁÐS ÍSLANDS.

VINDÁLAG
VINDÁLAG REIKNAST SAMKVÆMT FS ENV 1991 2-4:1995, ÁSAMT ÞJÓÐARSKJALI STAÐLARÁÐS ÍSLANDS.

GRUNNGILDI VINDHRAÐA ER 35,5 m/s ÁSAMT TILHEYRANDI FORMSTUÐLUM.

STEINSTEYPA:

STEINSTEYPA SKAL UPPFYLLA KRÖFUR ÍST EN 206-1:2000

STEYPA Í SÖKKLUM SKAL UPPFYLLA AÐ LÁGMARKI C25/30

BENDISTÁL:

ALLT STÁL SEM MERKT ER Kd MERKIR KAMBSTÁL MEÐ ÞVERMÁL d OG SKAL VERA B500C SAMKVÆMT NS 3576-3. Fy = 500 MPa

SKEYTILENGD JÁRNA

KAMBSTÁL	STEYPA	SKEYTILENGD
K10	C25	560mm
K12	C25	680mm
K16	C25	900mm
K20	C25	1130mm

STEYPA Í SÖKKLUM SKAL UPPFYLLA AÐ LÁGMARKI C25/30

ANNAÐ:
TENGJA SKAL NEÐSTU (2K12) SÖKKULJÁRNIN MEÐ ÞAR TIL GERÐUM KLEMMUM EÐA SJÓÐA SAMAN OG NOTA SEM SÖKKULSKAUT. TAKA SKAL 2 K12 SÖKKULSKAUTSTEINA UPP VIÐ INNTÖK RAFMAGNS.

TÁKN:

STEYPA Í SNIÐI

STEYPUSKIL

Samþykkt þann
04 OKT. 2004
Byggingafulltrúinn í Hafnarfirði
F.h. Sigurbjartur Halldórsson

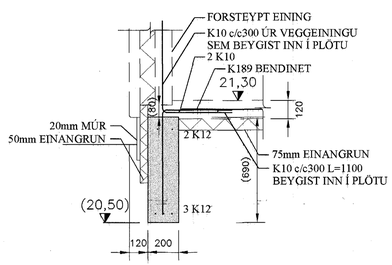

SNIÐ A-A
1:20

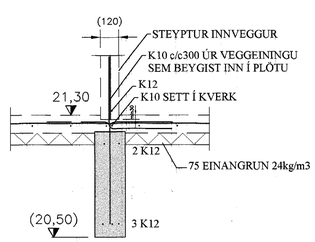

SNIÐ B-B
1:20

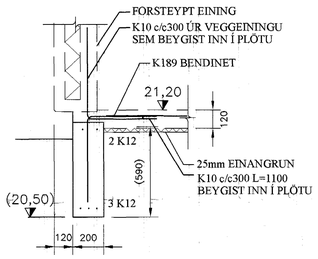

SNIÐ C-C
1:20

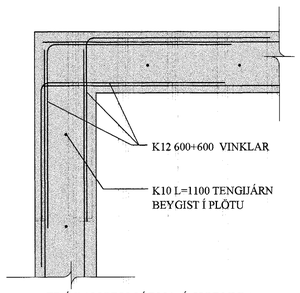

FRÁGANGRU JÁRNA Á HORNUM
1:10

ÖLL MÁL ERU Í mm OG HÆÐARKÓTAR ERU Í m

ÚTGÁFA:	BREYTING		DAGS.	TEIKN.
B01	BYGGINGARTEIKNING		30.09.04	BH

DAGS ÚNDIRRITAÐ: NAFN OG KT. SAMÁBYRGÐARHÖNNUÐAR: REYNIR SÆMUNDSSON kt: 010656-3759

UNDIRRITAÐ FÉLAGS/ÁBYRGÐARHÖNNUÐAR:

ÞORGEIR OG HELGI HF - SMELLINN
KT. 701287-0449 – HÖFÐASEL 4 – 300 AKRANES – SÍMI: 433-6000 – FAX: 433-6001

NAFN HÖNNUÐAR:
BERGÞÓR HELGASON BYGGINGARTÆKNIFRÆÐINGUR KT. 270474-4899 S: 433-8780 ÁSABRAUT 5 AKRANESI

UNDIRRITAÐ FÉLAGS HÖNNUÐAR: Bergþór Helgason 270474-4899

VNR:	MKV:	TEIKNAÐ:	DAGS:	YFIRFARIÐ:
A1	1:50 1:20 1:10	BH		

VERK:
FURUVELLIR 25 - HAFNARFIRÐI
EINBÝLISHÚS
SÖKKLAR
GRUNNMYND, DEILI OG SNIÐ

TEIKNING NR: **B101**
VNR: V040039