


1 Þakkantur efra þaks og ísetning glugga
Löðrétt deili

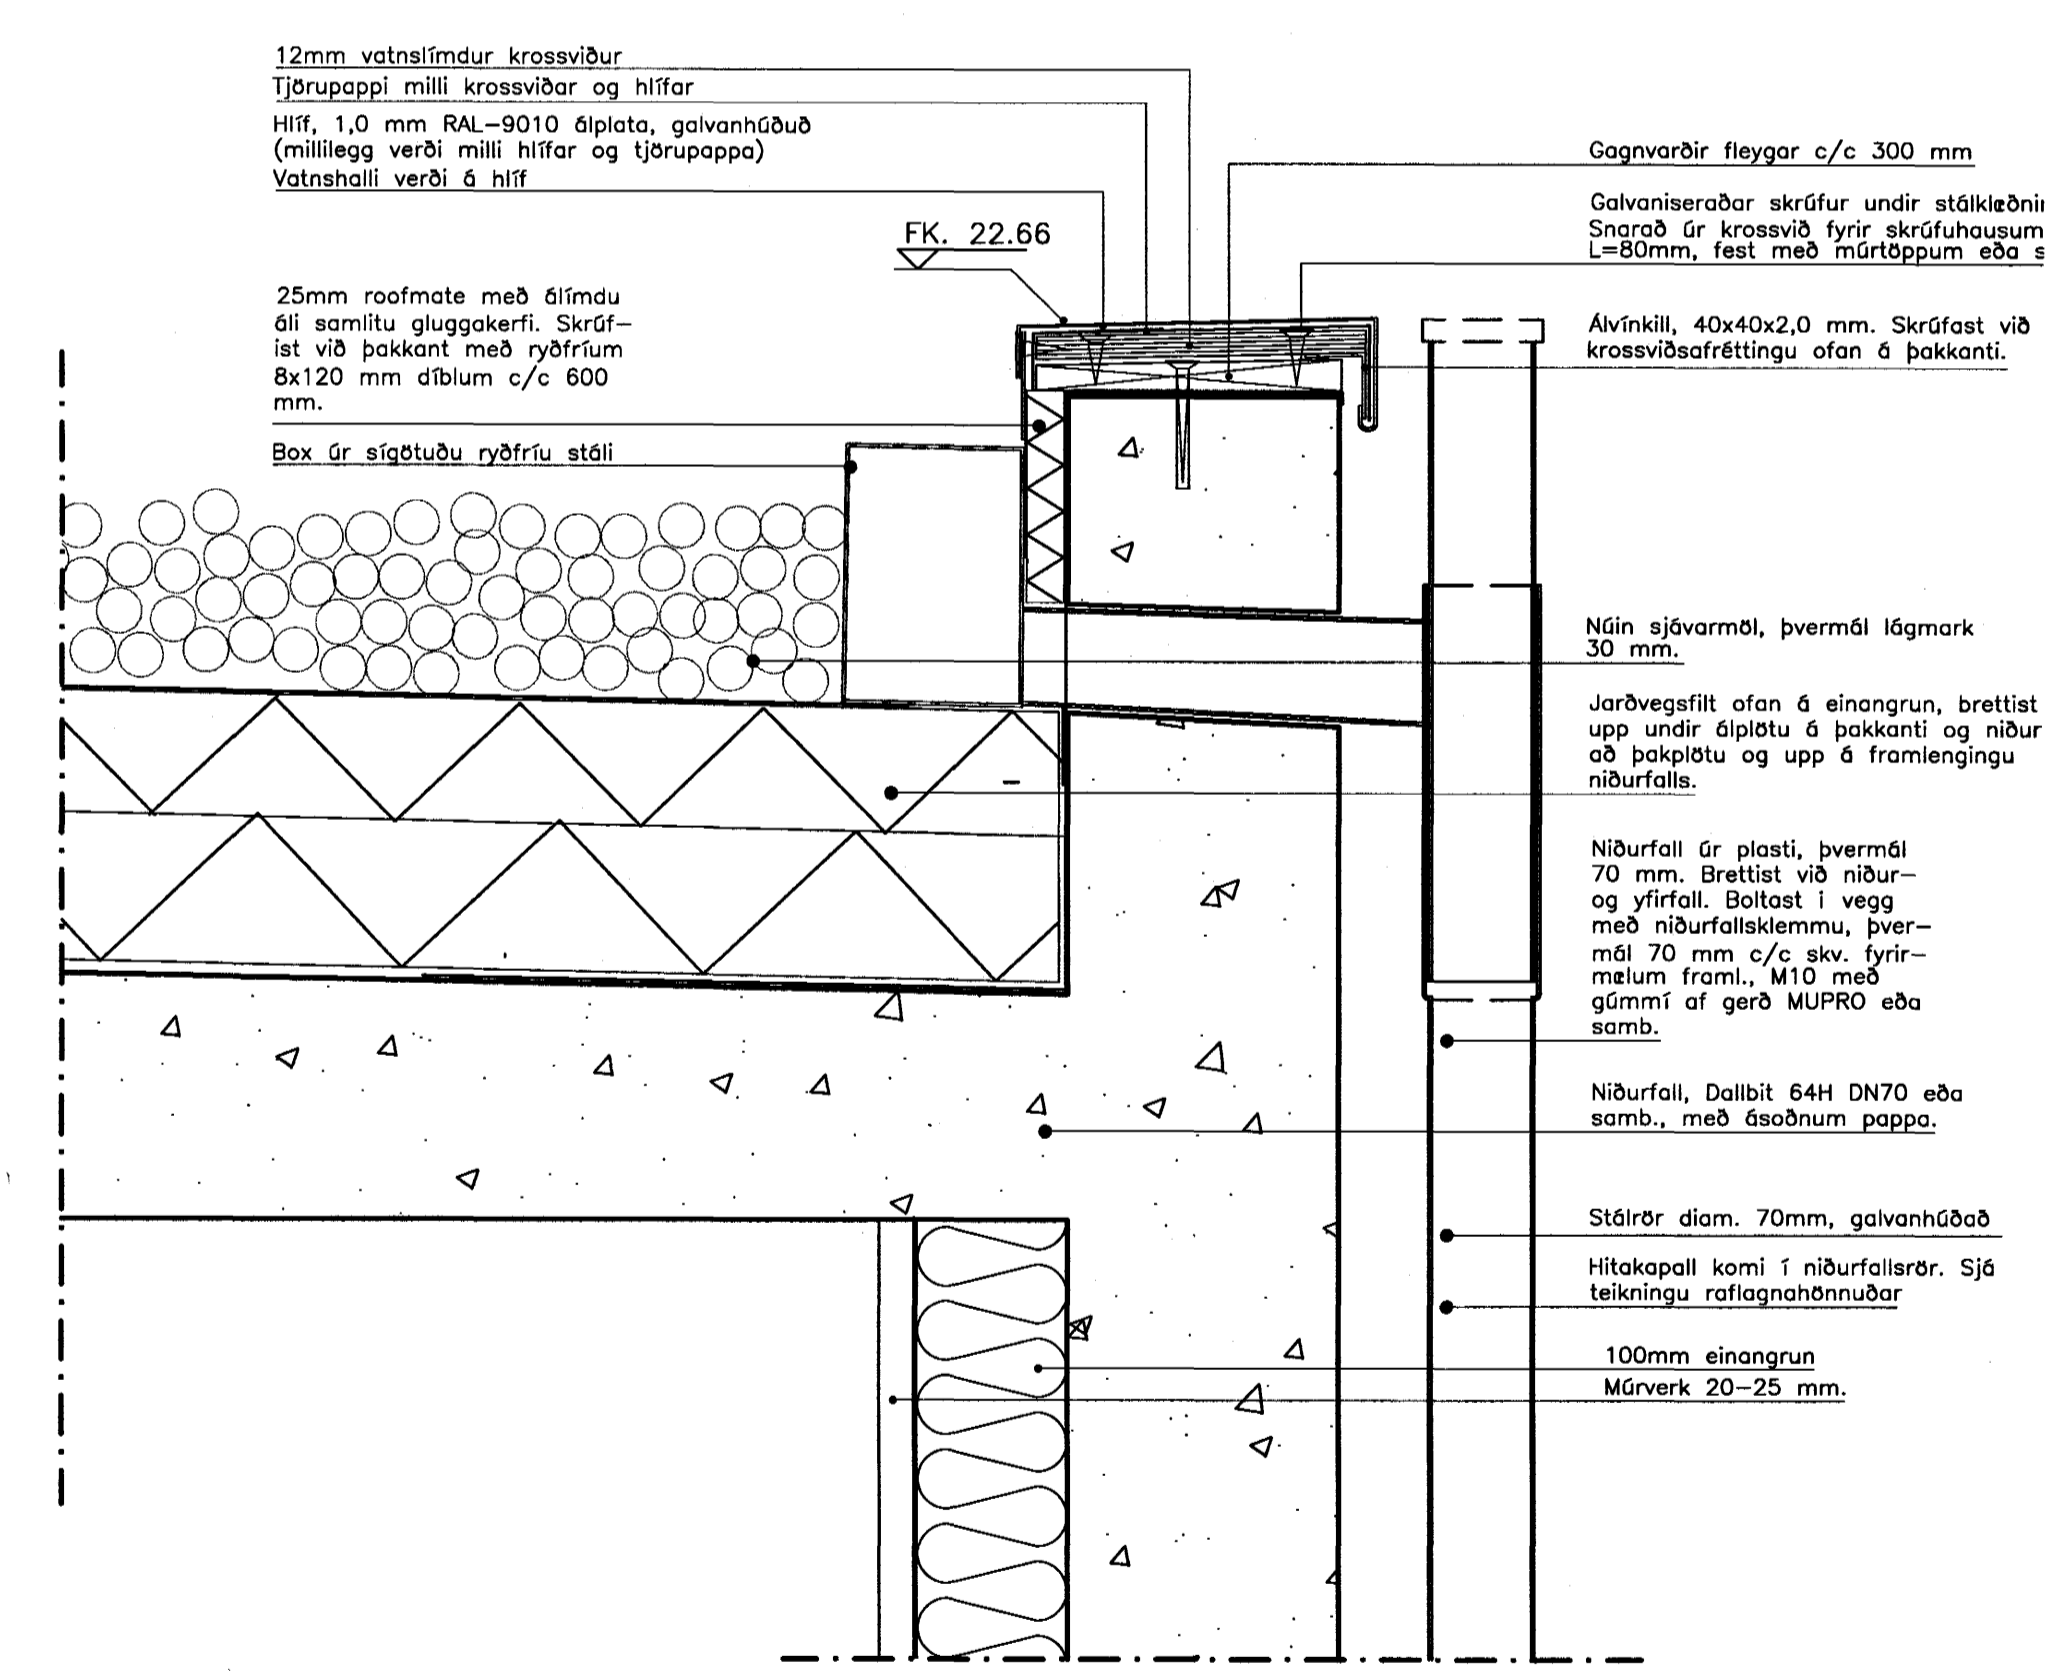

2 Þakkantur og neðra þak
Löðrétt deili

C:
B:
A:
BREYTINGAR: DACS:

Samþykkt þann
01.10.2004
Byggingafrúllinn í Hafnarfirði
Eh. Sigurbjartur Halldórsson

SÉRHLUTATEIKNING

FURUVELLIR 21
IAV VERK: KLAP-9903
SÉRHLUTATEIKNINGAR KVARDI: 1:5
DACs: 16.09.04
LÖÐRÉTTIR SÉRHLUTAR TEIKN: IHH
1 og 2 SKRÁ: DELI

ÚTI INNI

ARKITEKTAR
DINGHOLTSSTRETI 27 101 REYKJAVÍK
SÍMAR 552 7660 & 562 7660 FAX 552 7681
NETFANG uti.inni@centrum.is
VEFFANG www.centrum.is/uti.inni
BALDUR Ó. SVAVARSSON ARKITEKTAR FAI
120357-5149
JÓN ÞÓR ÞORVALDSSON ARKITEKTAR FAI
021256-7579 A-300