



SÉRMYND A 1:20

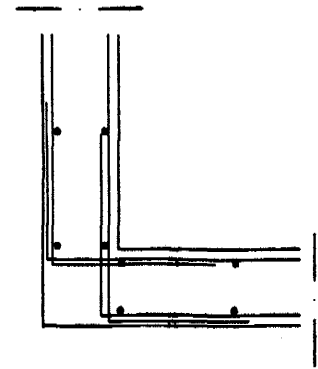

1 vegghluta yfir gluggum er jörnbending tvöföld grind 160r. k10 c/c300

1 vegghluta yfir gluggum er jörnbending tvöföld grind 160r. k10 c/c300

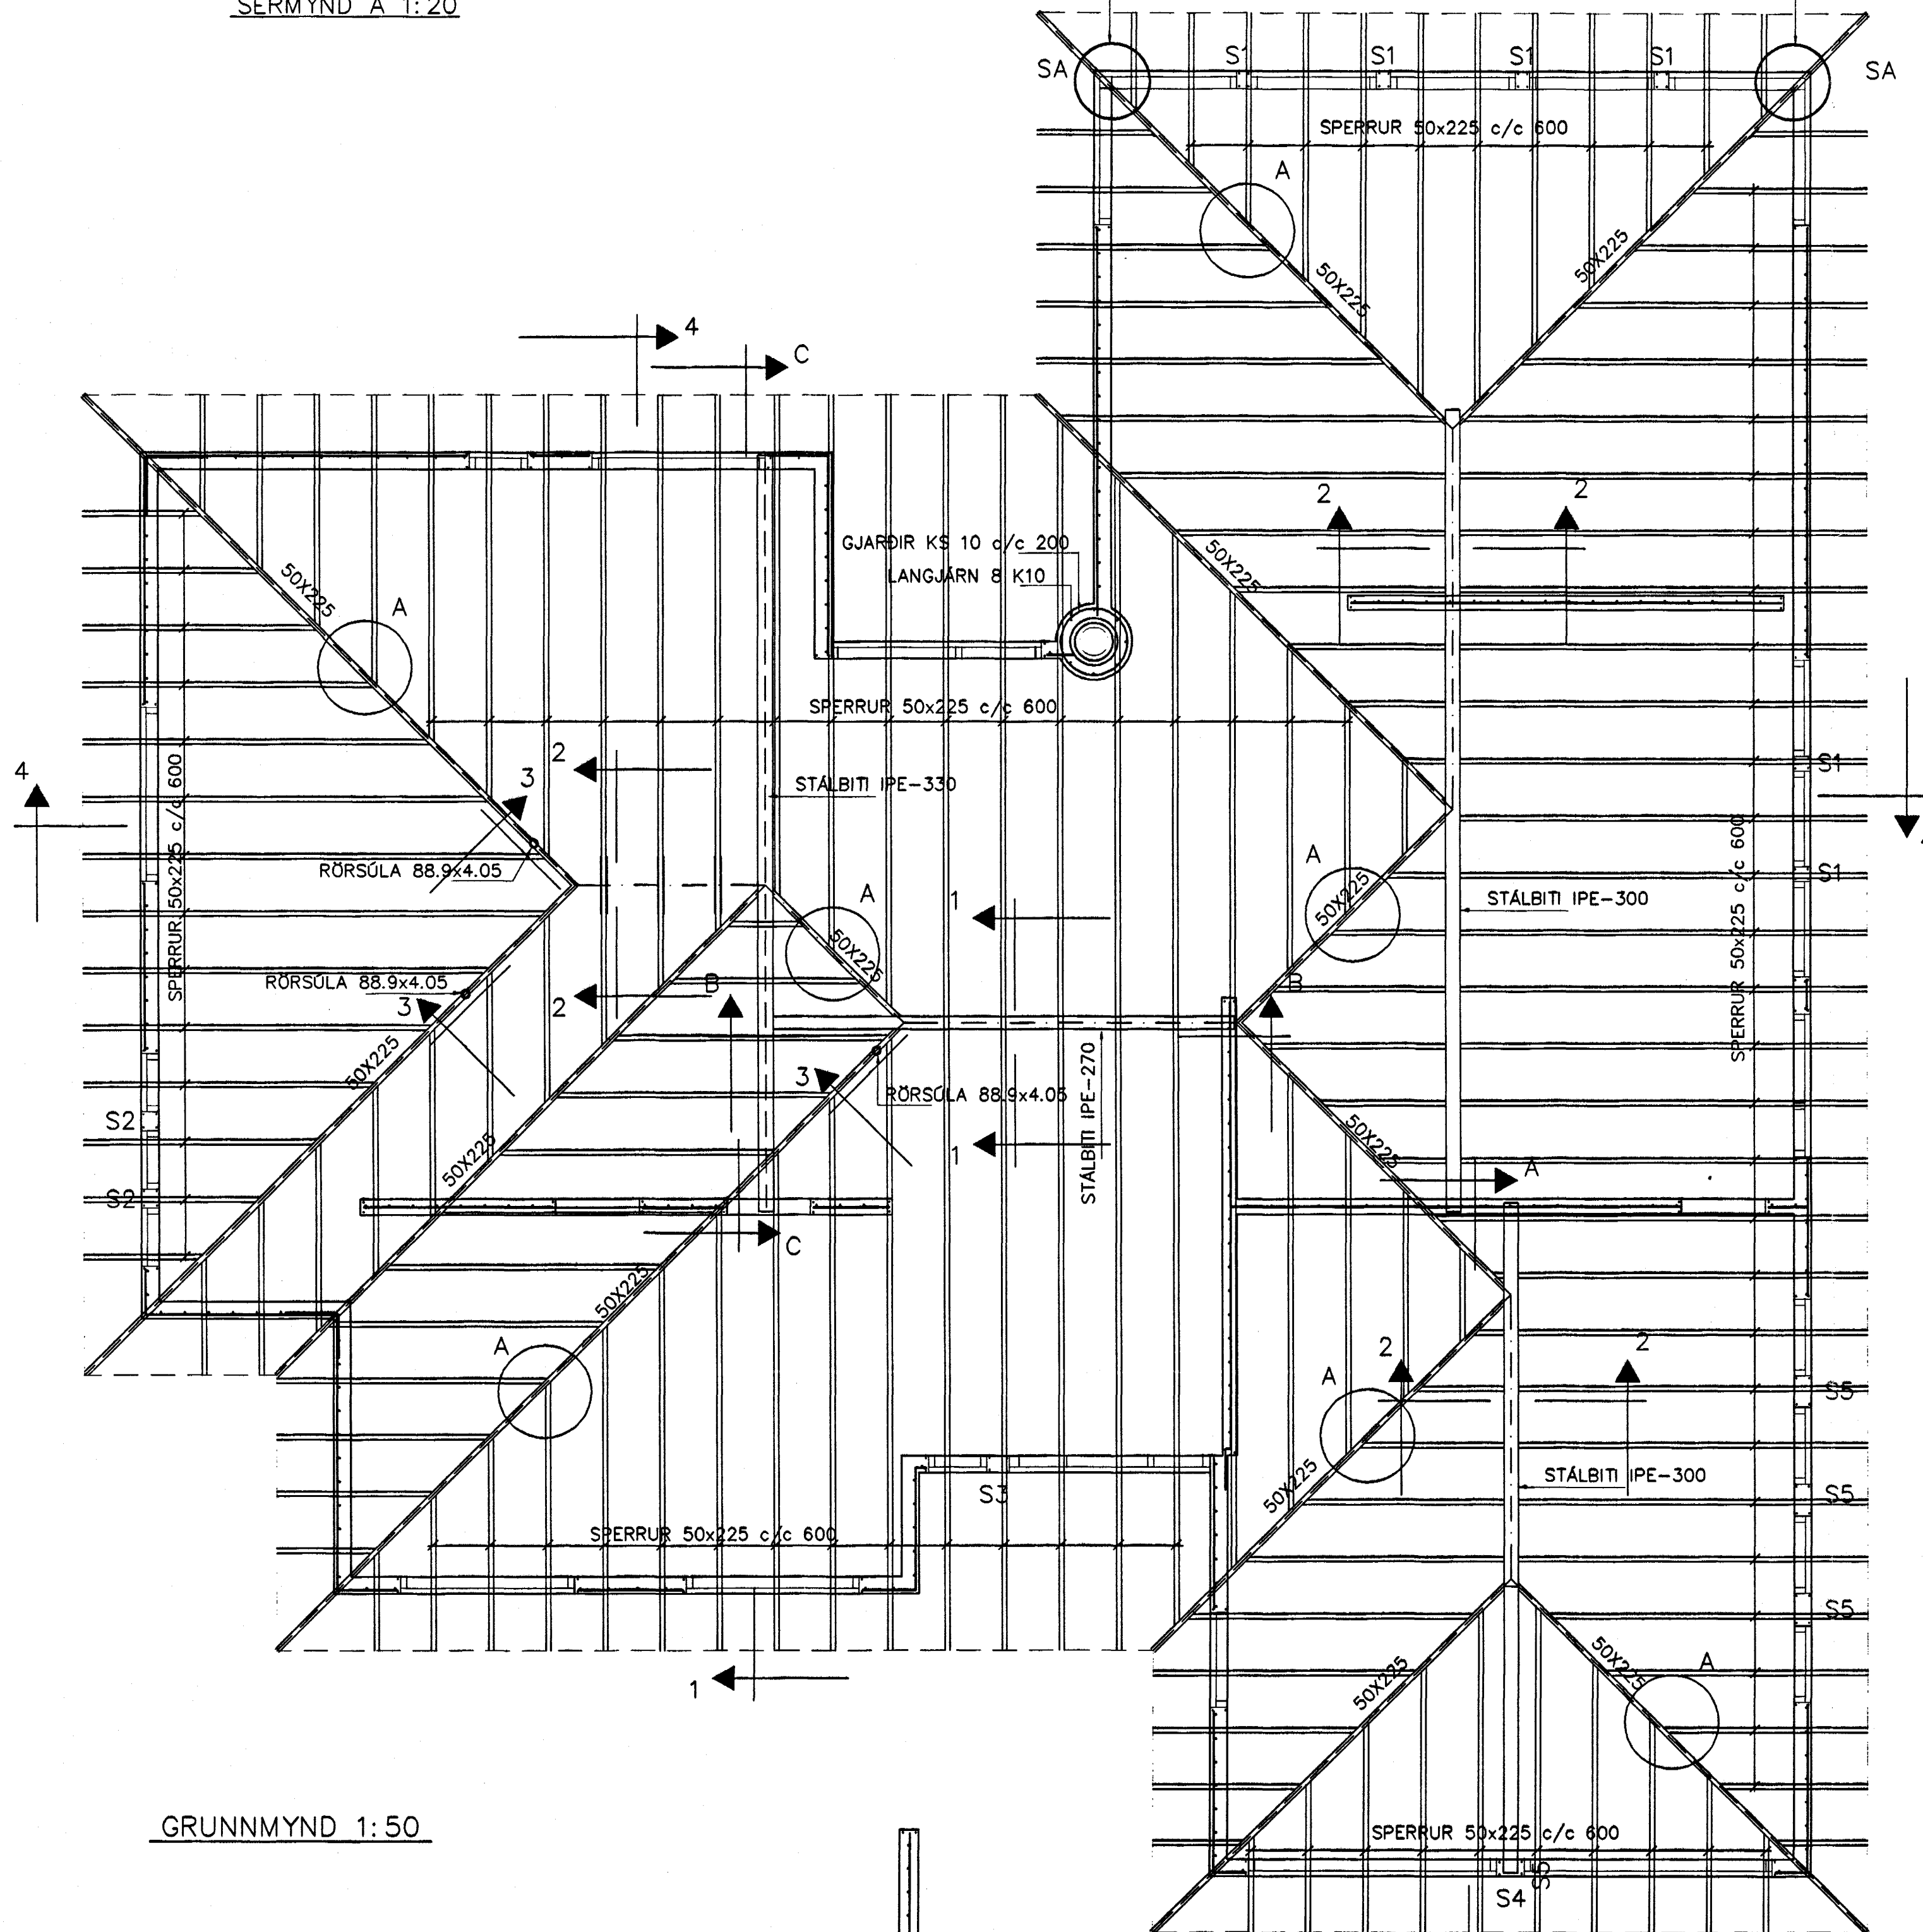


GRUNNMYND 1:50

EINFÖLD GRIND Í MIÐJAN VEGG K10 c/c 250#

Sperrur neglist saman með 3 stk 4" í hver skeyti

SÉRMYND A 1:20

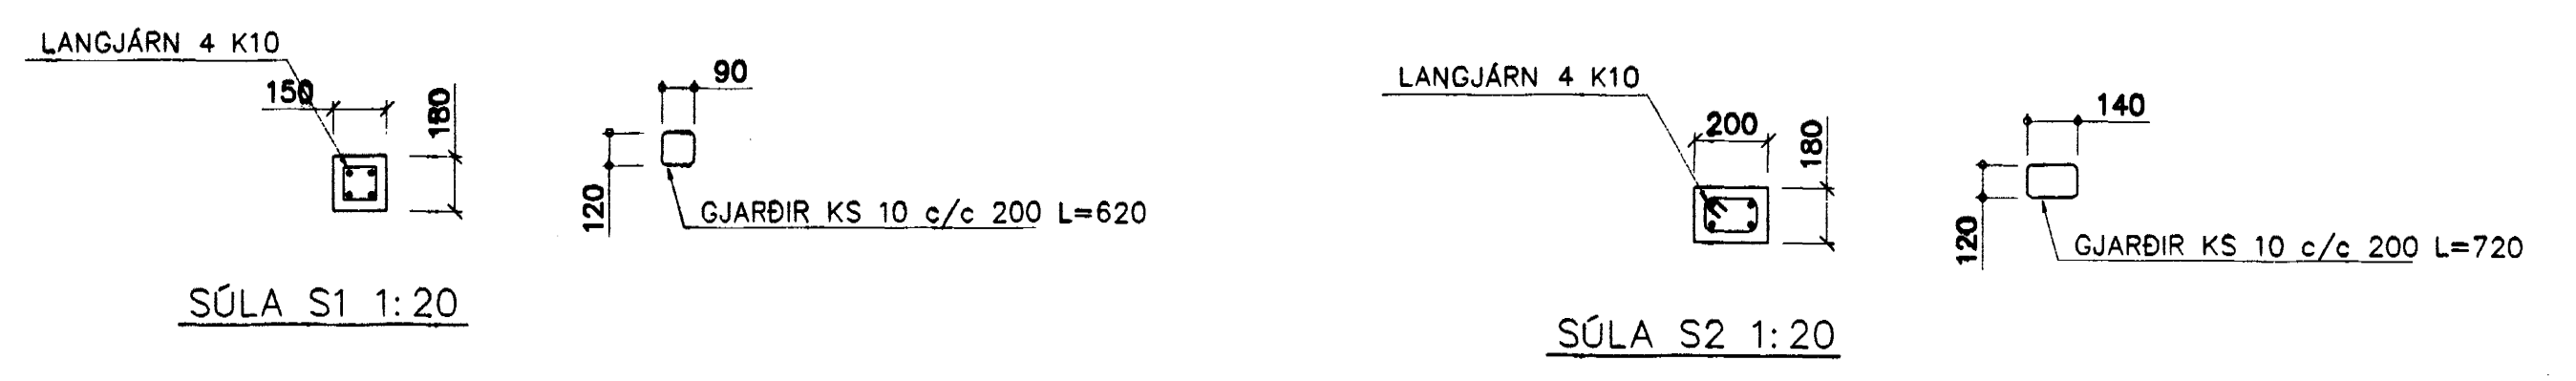


SÚLA S1 1:20

SÚLA S2 1:20




SÚLA S3 1:20

SÚLA S4 1:20

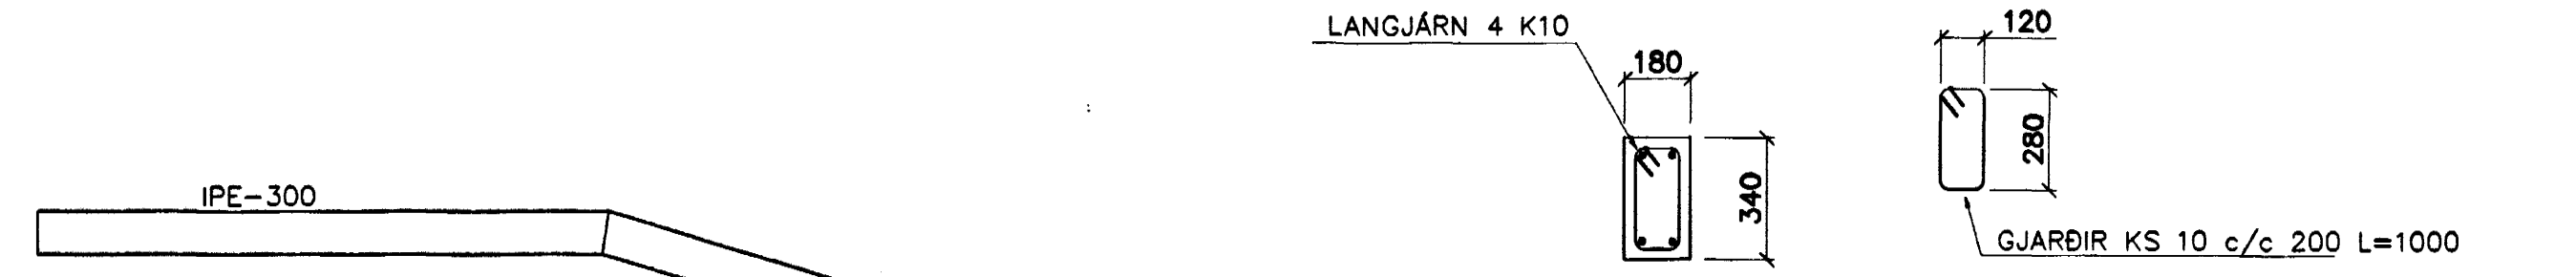


SÚLA S5 1:20


ÁSÝND BITA A 1:20

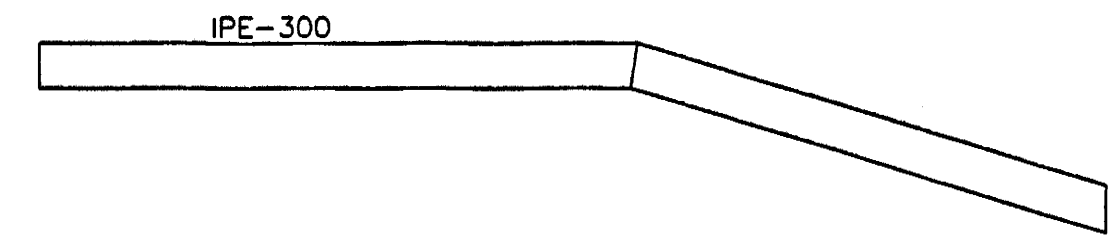

ÁSÝND BITA B 1:20

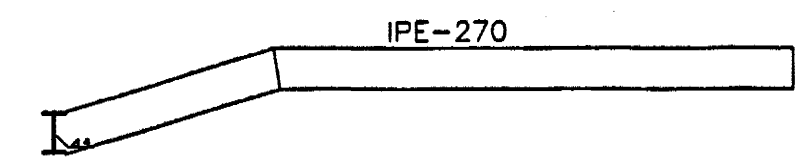

ÁSÝND BITA C 1:20

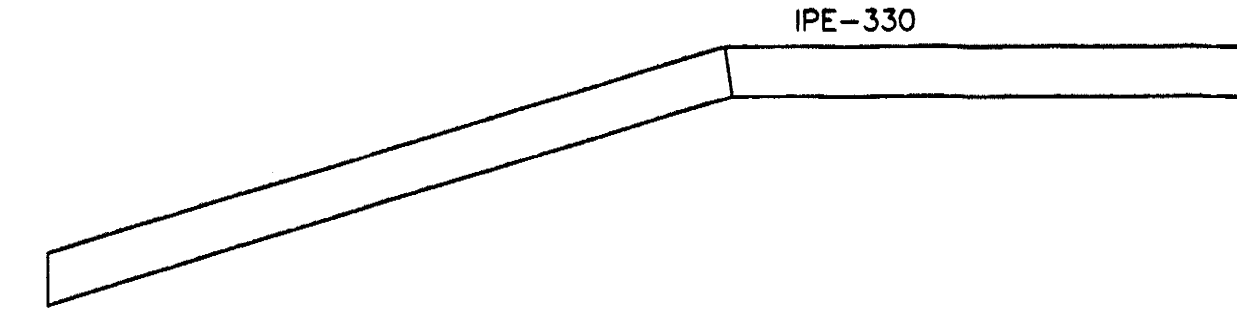

SKÝRINGAR


SNÍÐ SJÁ BL. NR. 1-03

Í KVERKAR OG VALMASPERRUR SKAL BORA Í HVERT SPERRUBIL 2 STK 20MM GÖT KLEÐA SKAL TIMBURKLEÐNINGU GIGIÐ CA 10 MM MILLI BORDA

STEYPA S-250, SEMENTINNIHALD = 300kg/M
STEYPUHULA Í ÖTVEGGJUM = 30mm
STEYPUHULA Í PLÖTU = 20mm
BENDISTÁL Ks410

BENDING VEGGJA ÖTVEGGJUR EINFÖLD GRIND Í ÖTBRÓN LÁRETT K10 c/c 200 LÖÐRETT K10 c/c 300 Milliveggir einföld grind í miðjan vegg K10 c/c 250# EÐA BENDINET 181

Br.	Dags.	Eðli breytinga	Sign
<p>FURUVELLIR 10 HAFNARFIRÐI</p> <p>ÞAKVIRKI Samþykkt þann 30 SEPT. 2004</p> <p>MKV. 1:50 1:20 Byggingafræðingur í Hafnarfirði Eft. Sigurður Þorleifsson</p> <p>DAGS. JÚNÍ 2004</p> <p>VERK NR. 2407</p> <p>TEIKN. NR. 1-03</p> <p>HANNAÐ SIG. ÞORLEIFSS. KT. 241148-3009</p> <p>TEIKNAD G.H.</p> <p>YFIRFARID</p>			

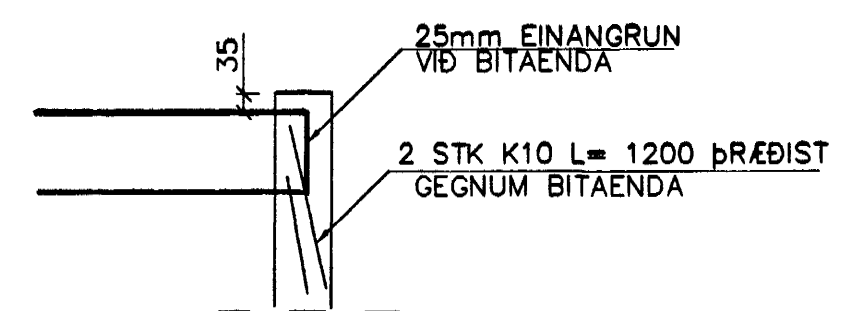

BITAENDI Í VEGG 1:20

TEKNIÞJÓNUSTA SIGURÐAR ÞORLEIFSSONAR ehf
STRANDGÖTU 11 220 HAFNARFIRÐI
SÍMI 555-4255 FAX 565-2875
E-mail taekniþjonusta@islandia.is
kt: 440693-2539