



GRUNNMYND 1:50

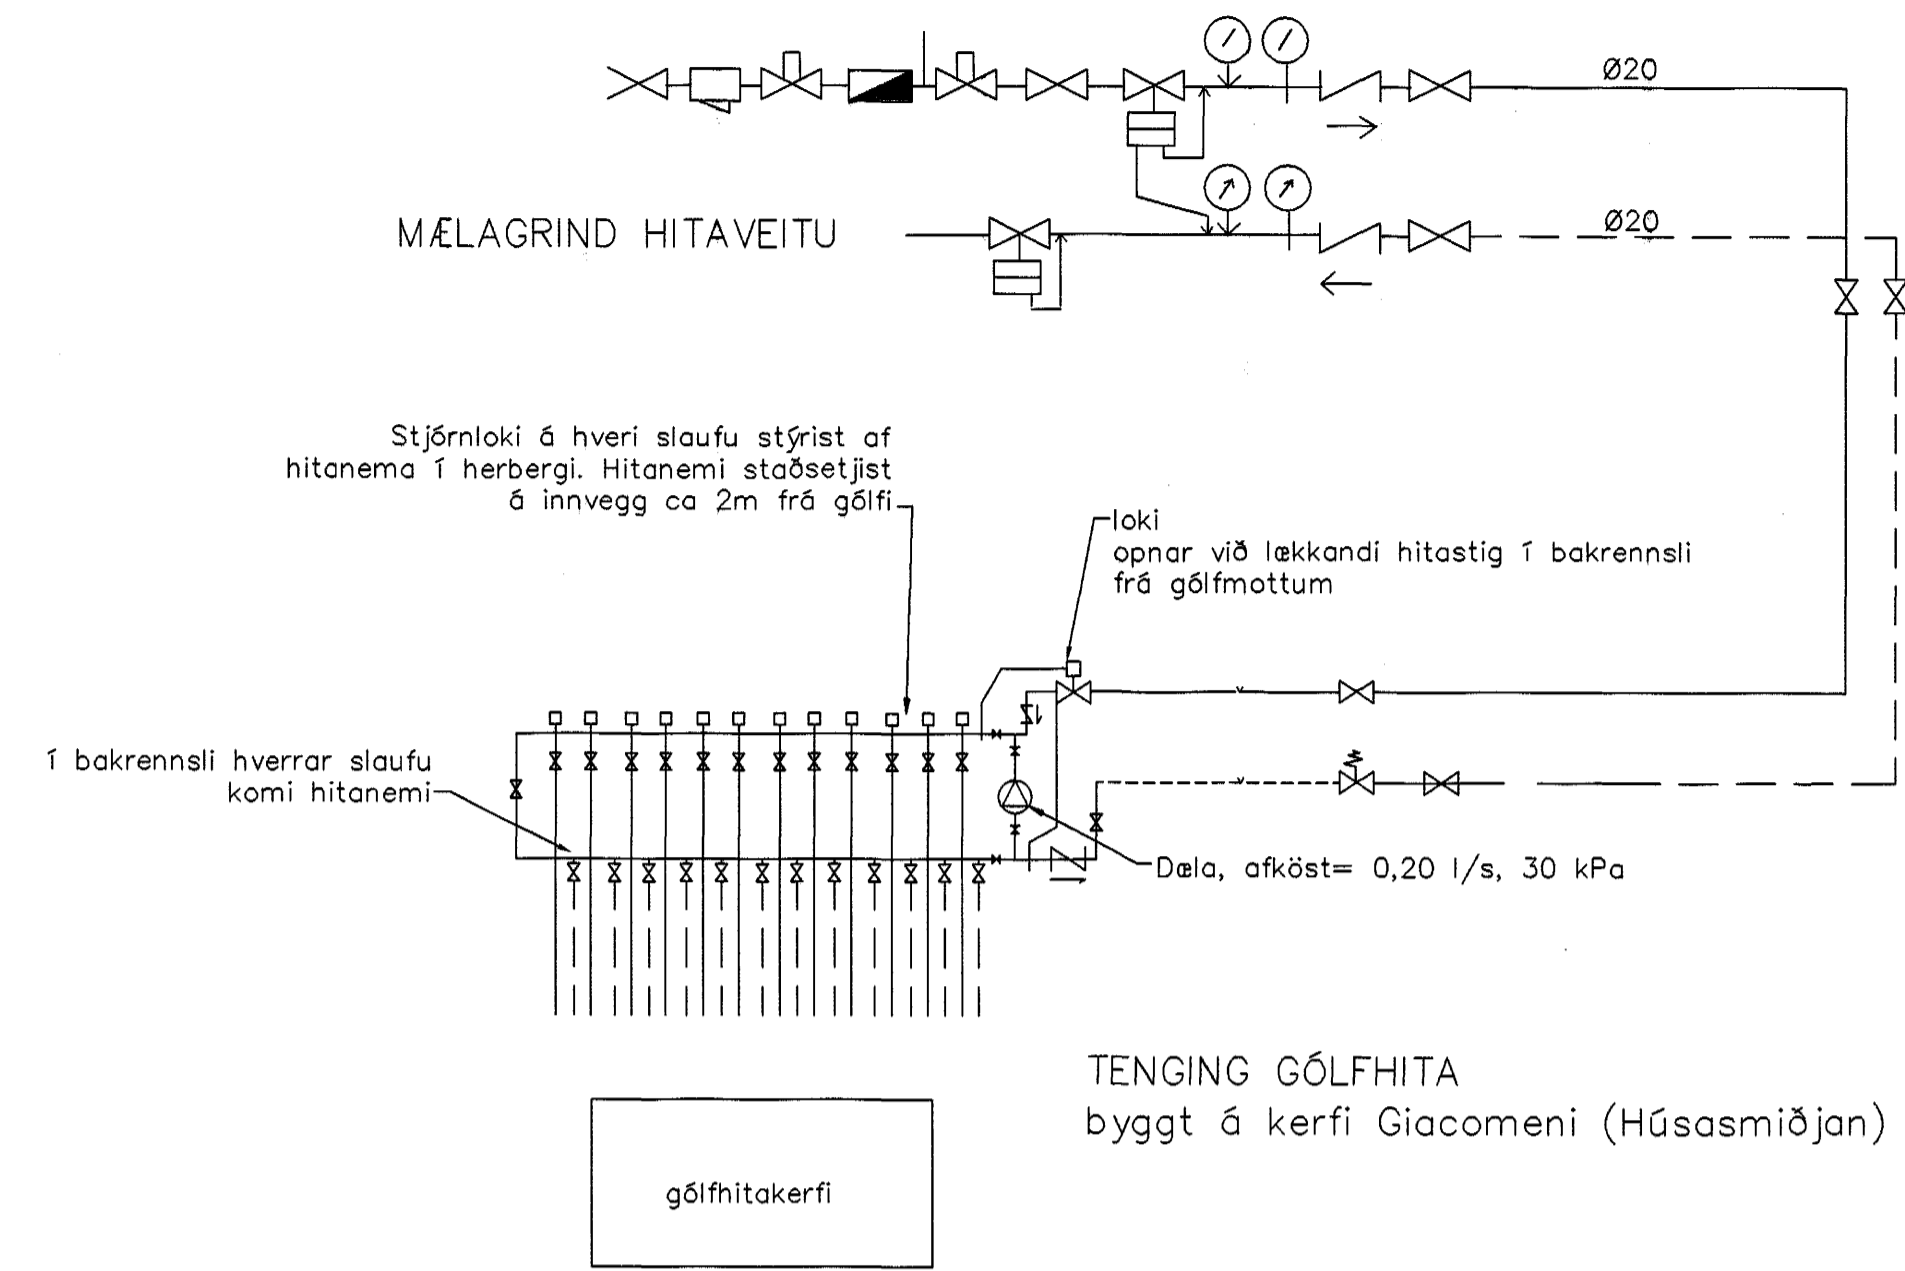

gólfhitakerfi

GÓLFHITALAGNIR  
20x2.5 Pe-PEX c/c100 OG 150  
Sjá snið

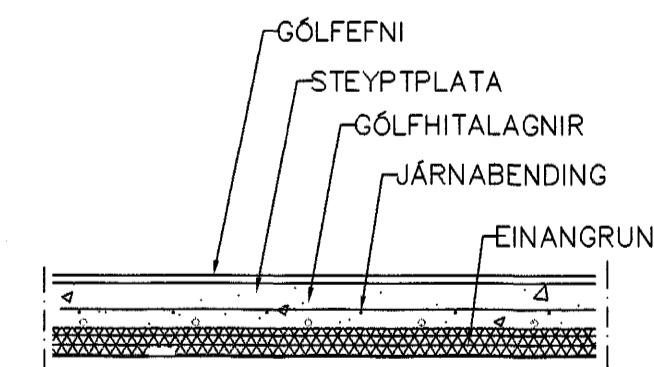

LAGNIR, SNIÐ, 1:20

Br.	Dags.	Eðli breytinga	Sign.
<b>FURUVELLIR 10 HAFNARFIRÐI</b> GÓLFHITALAGNIR Samþykkt þann 30 SEPT. 2004 MKV. 1:50 1:20 Byggingafræðingur í Hafnarfirði DAGS. JÚNÍ 2004 E.h. Sigurbjartur Halldórsson VERK NR. 2407 TEIKN. NR. 2-03 HANNAÐ SIG. ÞORLEIFSS. KT. 241148-3009 TEIKNAD G.H. YFIRFARIÐ			
<b>TÆKNIJÓNUSTA</b> SIGURDAR ÞORLEIFSSONAR ehf STRANDGÖTU 11 220 HAFNARFIRÐI Sími 555-4255 FAX 565-2875 E-mail taeknihjonusta@islandia.is kt: 440693-2539			