



SNIÐ A - A M:1:100

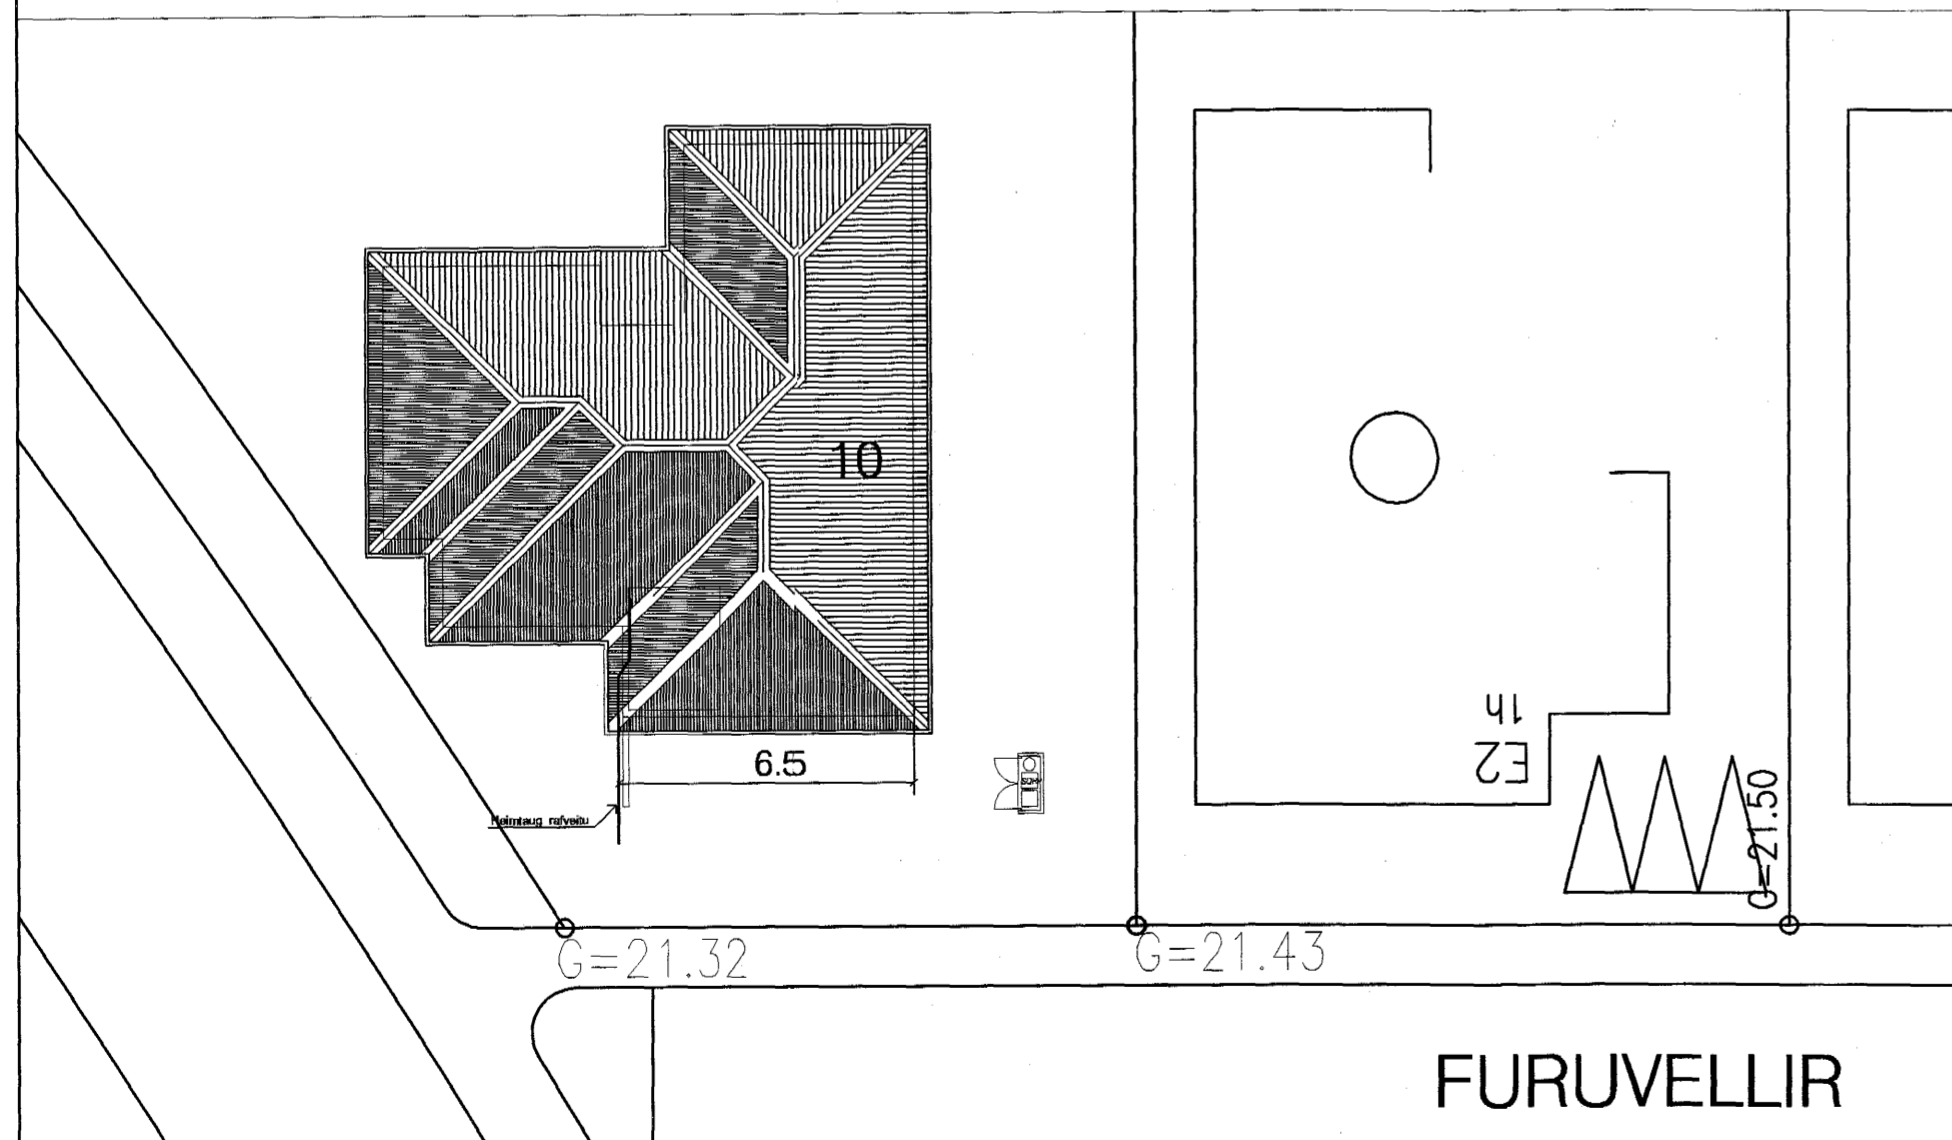

AFSTÖÐUMYND M:1:500

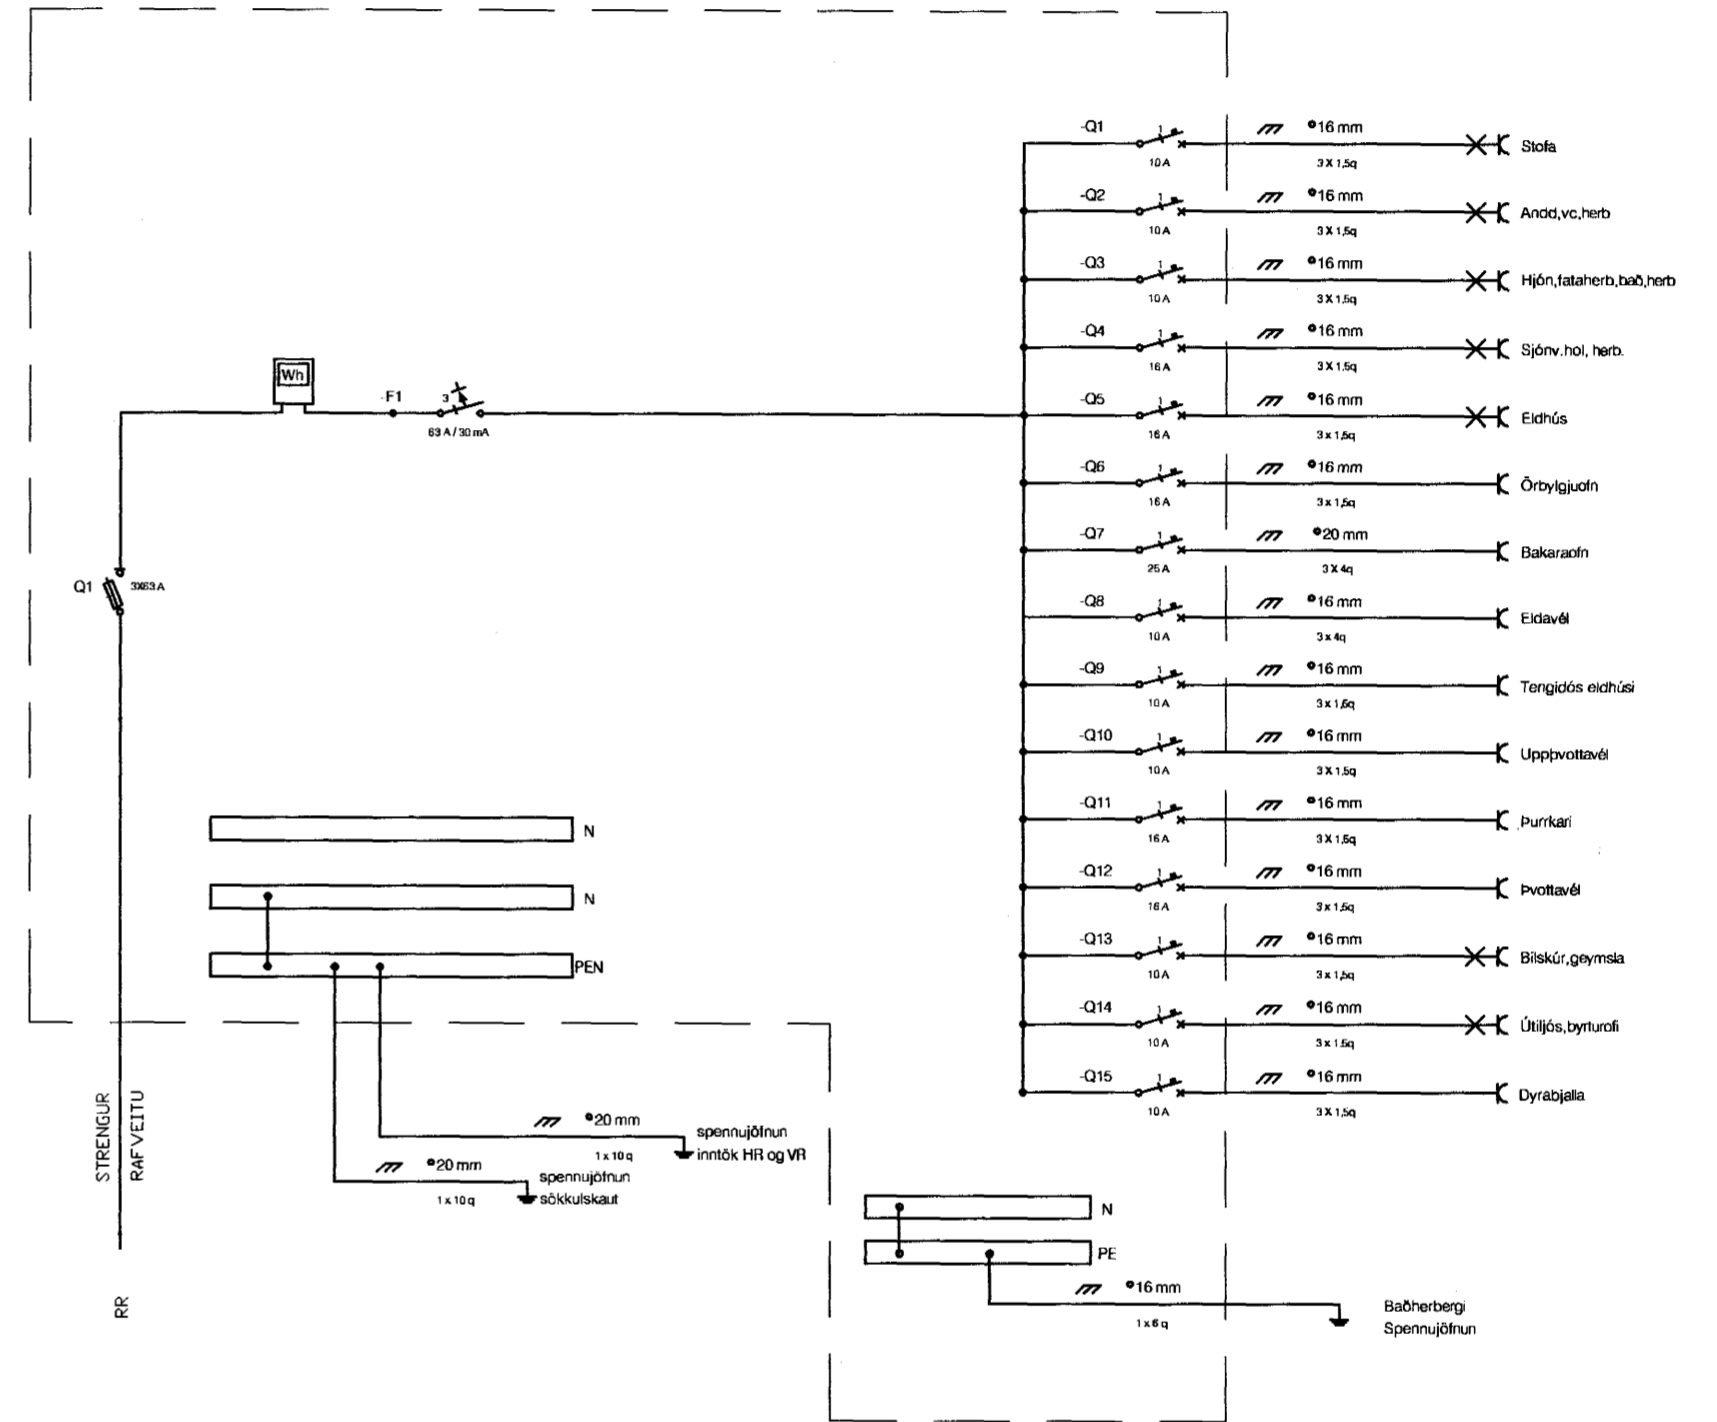

EINLÍNUMYND M:1:1

Samþykkt þann  
30 SEPT. 2004  
Byggingafulltrúinn í Hafnarfirði  
F.h. Sigurbjartur Halldórsson

HANNAÐ: B.H.H	VERKHEITI: Furuvellir 10 - Hafnarfirði	MÍK: 100/1:500/1:1
TEIKNAD: K.D	VERKHLUTI: Snið, afstöðumynd, einlínumynd,	DAGS: Apríl '04
BREYTT:	BJARNI H. HALLDÓRSSON	BLAD NR: 01
SAMÞYKKT: <i>Bjarni Halldórsson</i>	GNÍPUHEIÐI 2. kt.280655-7169 S: 564 4469 FAX: 564 4479	AF: