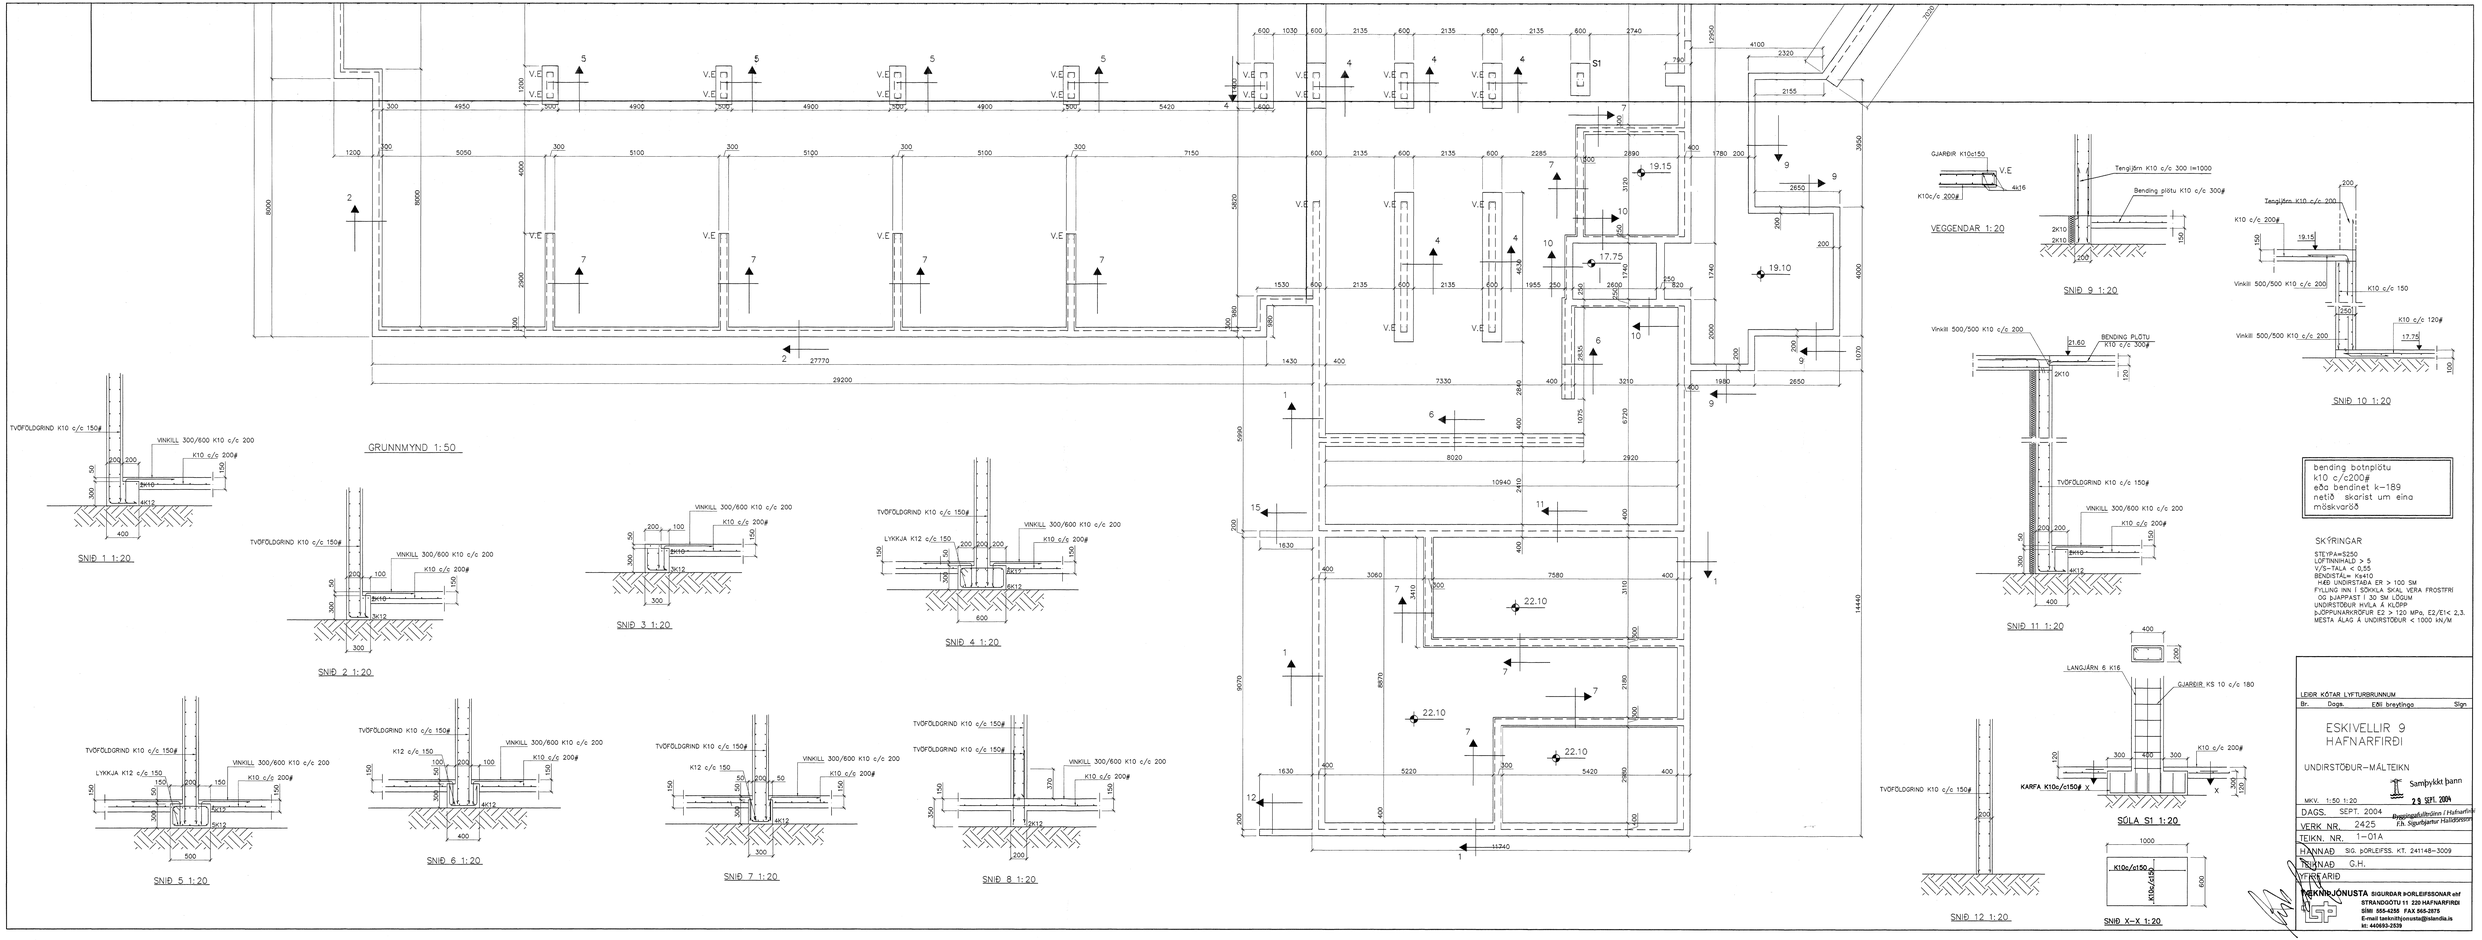
GRUNNMYND 1:50
SNIÐ 1 1:20
SNIÐ 2 1:20
SNIÐ 3 1:20
SNIÐ 4 1:20
SNIÐ 5 1:20
SNIÐ 6 1:20
SNIÐ 7 1:20
SNIÐ 8 1:20
VEGGENDAR 1:20
SNIÐ 9 1:20
SNIÐ 10 1:20
SNIÐ 11 1:20
SNIÐ 12 1:20
SÚLA S1 1:20
SNIÐ X–X 1:20
TVÖFÖLDGRIND K10 c/c 150#
VINKILL 300/600 K10 c/c 200
K10 c/s 200#
LYKKJA K12 c/c 150
K12 c/c 150
GJARÐIR K10c/150
LANGJÁRN 6 K16
GJARÐIR KS 10 c/c 180
KARFA K10c/c150# X
Tengjárn K10 c/c 300 l=1000
Bending plötu K10 c/c 300#
Vinkill 500/500 K10 c/c 200
BENDING PLÖTU K10 c/c 300#
bending botnplötu
k10 c/c200#
eða bendinet k-189
netið skarist um eina
möskvaröð
SKÝRINGAR
STEYPA=S250
LOFTINNIHALD > 5
V/S-TALA < 0,55
BENDISTÁL= Kx410
+6Ø UNDIRSTAÐA ER > 100 SM
FYLLING INN Í SÖKKLA SKAL VERA FROSTFRI
OG ÞJAPPAST Í 30 SM LÖGUM
UNDIRSTÖÐUR HVÍLA Á KLÖPP
b.ÞÖRFUNARKRÖFUR E2 > 120 MPa, E2/E1< 2,3.
MESTA ÁLAG Á UNDIRSTÖÐUR < 1000 kN/M
LEIÐR KÖTAR LYFTURBRUNNUM
Br. Dags. Eðli breytinga Sign
ESKIVELLIR 9
HAFNARFIRÐI
UNDIRSTÖÐUR–MÁLTEIKN
Samþykkt bann
29 SEPT. 2004
Byggingafulltrúinn í Hafnarfirði
F.h. Sigurjónsson
MKV. 1:50 1:20
DAGS. SEPT. 2004
VERK NR. 2425
TEIKN. NR. 1-01A
ÁNNAÐ SIG. ÞORLEIFSS. KT. 241148-3009
TEIKNAÐ G.H.
YFIRFARIÐ
TÆKNIÞJÓNUSTA SIGURÐAR ÞORLEIFSSONAR ehf
STRANDGÖTU 11 220 HAFNARFIRÐI
SÍMI: 555-4255 FAX 565-2878
E-mail: taeknithjonusta@islandia.is
kt: 440693-2539