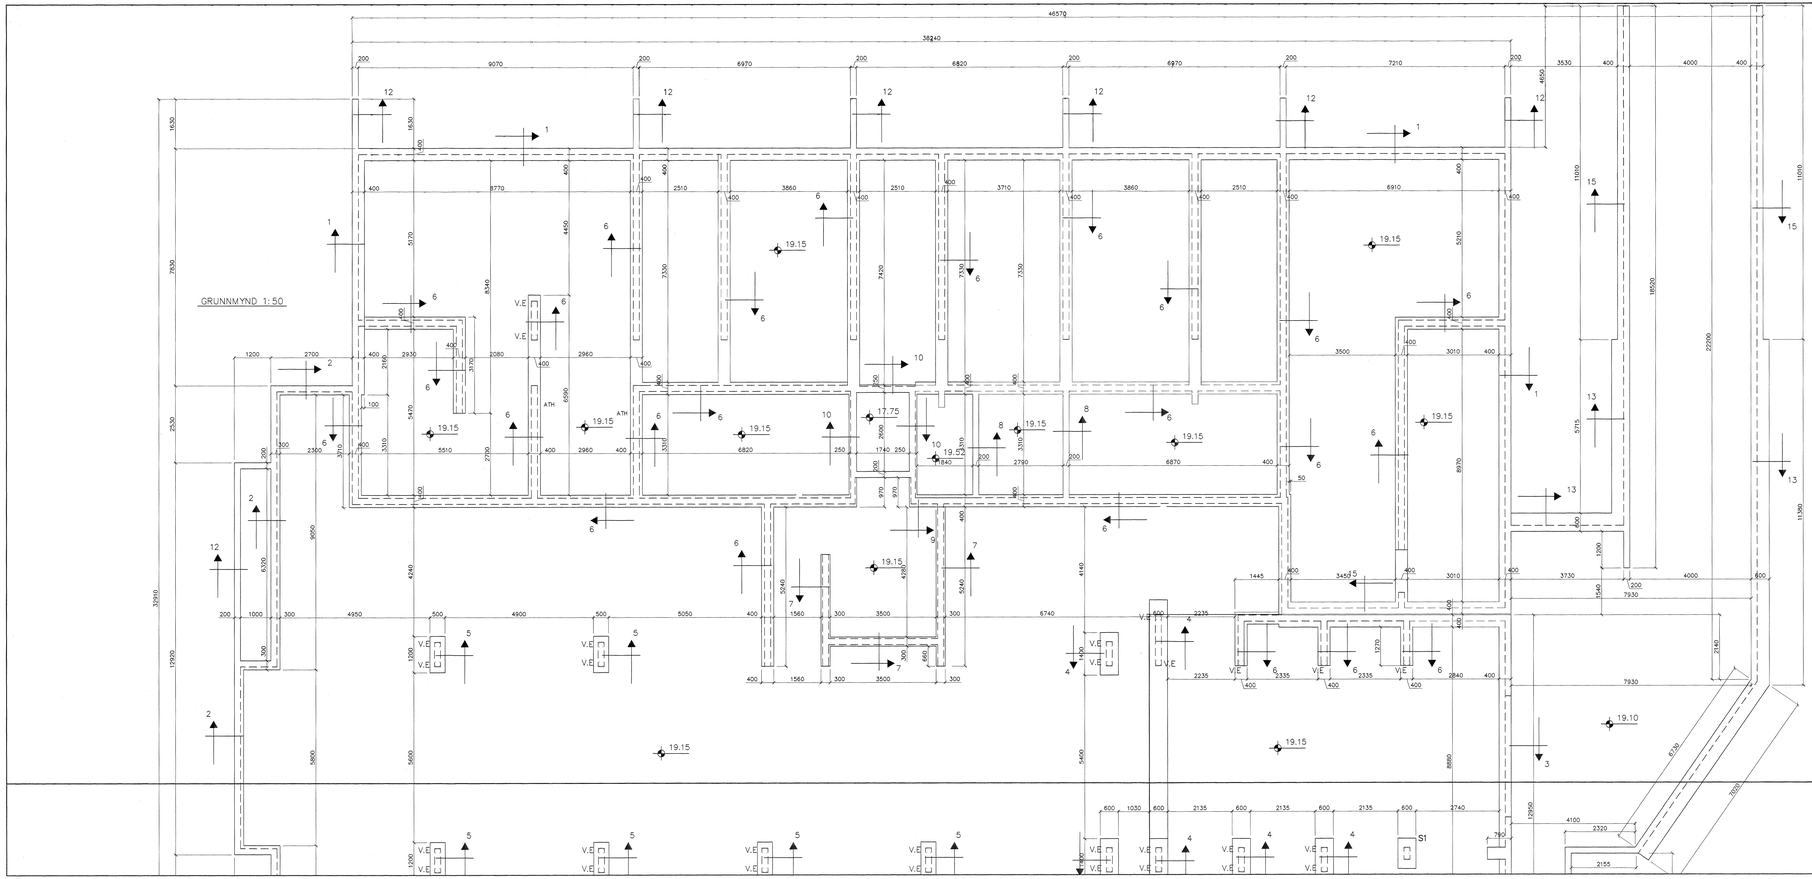

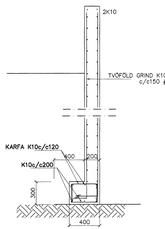

SNIÐ 14 1:20

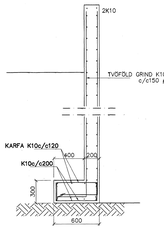

SNIÐ 13 1:20

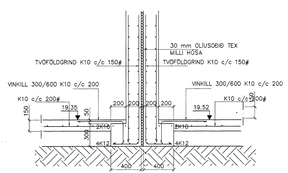

SNIÐ 15 1:20

SKÝRINGAR

STEYPA=S250
LOFTINNHALD > 5%
V/S-TALA < 0,55
BENDISTÁL= K≥410
HÆÐ UNDIRSTAÐA ER > 100 SM
FYLLING INN Í SÖKKLA SKAL VERA FROSTFRÍ OG þJAPPAST Í 30 SM LÖGUM
UNDIRSTÖÐUR HVÍLA Á KLÖPP
þJÖPPUNARKRÖFUR E2 > 120 MPa, E2/E1< 2,3.
MESTA ÁLAG Á UNDIRSTÖÐUR < 1000 kN/M

LEIÐR KÖTAR LYFTURBRUNNUM

Br.	Dags.	Eðli breytinga	Sign.

ESKIVELLIR 9
HAFNARFIRÐI

UNDIRSTÖÐUR-MÁLTEIKN

MKV. 1:50 1:20

Samþykkt hann 23 SEP. 2004
Þegnréttindi á Íslandi á ábyrgð
F.h. Sigurðar Halldórssonar

DAGS. SEPT. 2004
VERK NR. 2425
TEIKN. NR. 1-01
HANNAÐ SG. ÞORLEIFSS. KT. 241148-3009
TEIKNAÐ G.H.
YFIRFARIÐ

TÆKNIÞJÓNUSTA SIGURÐAR ÞORLEIFSSONAR ehf
STRANDGÖTU 11 220 HAFNARFIRÐI
SÍMI: 555-4235 FAX: 565-3275
e-mail: taeknithjonusta@islandia.is
kt: 440693-2539