


**Starfsmannaástaða
Grunnlagir. Grunnmynd. 1:50**

Neysluvatnslagnir. Skýringar
 Neysluvatnslagnir eru PEX-lagnir 15x2,5 í ídráttarröri 34/29. Eingöngu skal nota viðurkennt efni, og gæta skal þess allir hlutir kerfisins séu frá sama framleiðanda. Festingar skal setja á lagnir með mest 1-1,5 metra millibili. Setja skal þrjár festingar við beygjur. Beygjuradúsus skal ekki vera meiri en 5x þvermál pípu. Gæta skal þess að óhreinindi komist ekki milli ytrarörs og innrarörs. Þrýstiprófun á lögnum skiptist í tveir lotur. Fyrri lota er framkvæmd í 1 kist. og er þrýstingurinn 15 bör þrýstifall má vera max 0,6 bör á seinni 30 min. Seinni lota er gerð framhaldi af fyrri lotu og tekur 2 kist. Þrýstifall má vera max 0,2 bör.

Tákn fyrir lagnir


Skalplögn
Regnvatnslögn
Jarðvatnslögn
Jarðvatns+Regnvatnslögn
Neysluvatn
Bakrennsli Hitaveitu

VS	Vatnsalerni
HL	Handlaug
BK	Baðkar
SB	Steypið
EV	Eldúsvaskur
pV	Þvottavél
SV	Svolvaskur
GNF	Gegnumstreymisniðurfall
NF	Niðurfall
FP	Fallpípa
pN	Þakniðurfall

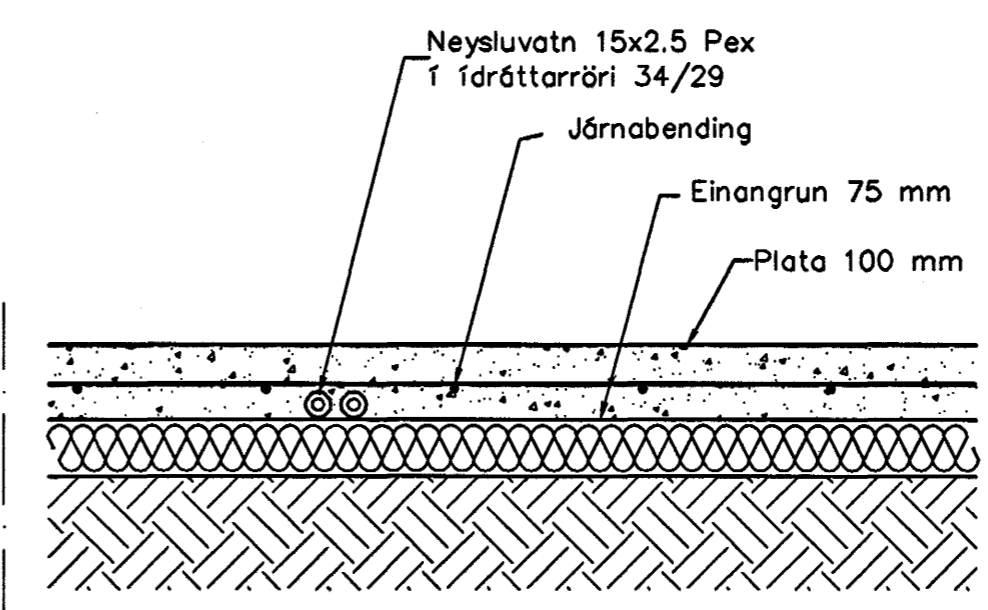

**Neysluvatnslagnir,
Snið í botnplötu. 1:10**

Skýringar
 Fráveitulagnir undir botnplötu og utan með húsi skulu vera úr PVC. Grafa skal fyrir lögnum í fullþjappað fyllingaeefni. Undir og umhverfis rörin skal vera minnst 150 mm sandlag. Lagnir skulu liggja á belgnum ekki á múffum. Skeyta skal rör með þar til gerðum þéttihringjum. Þess skal gætt að rör geti þanist eðlilega.

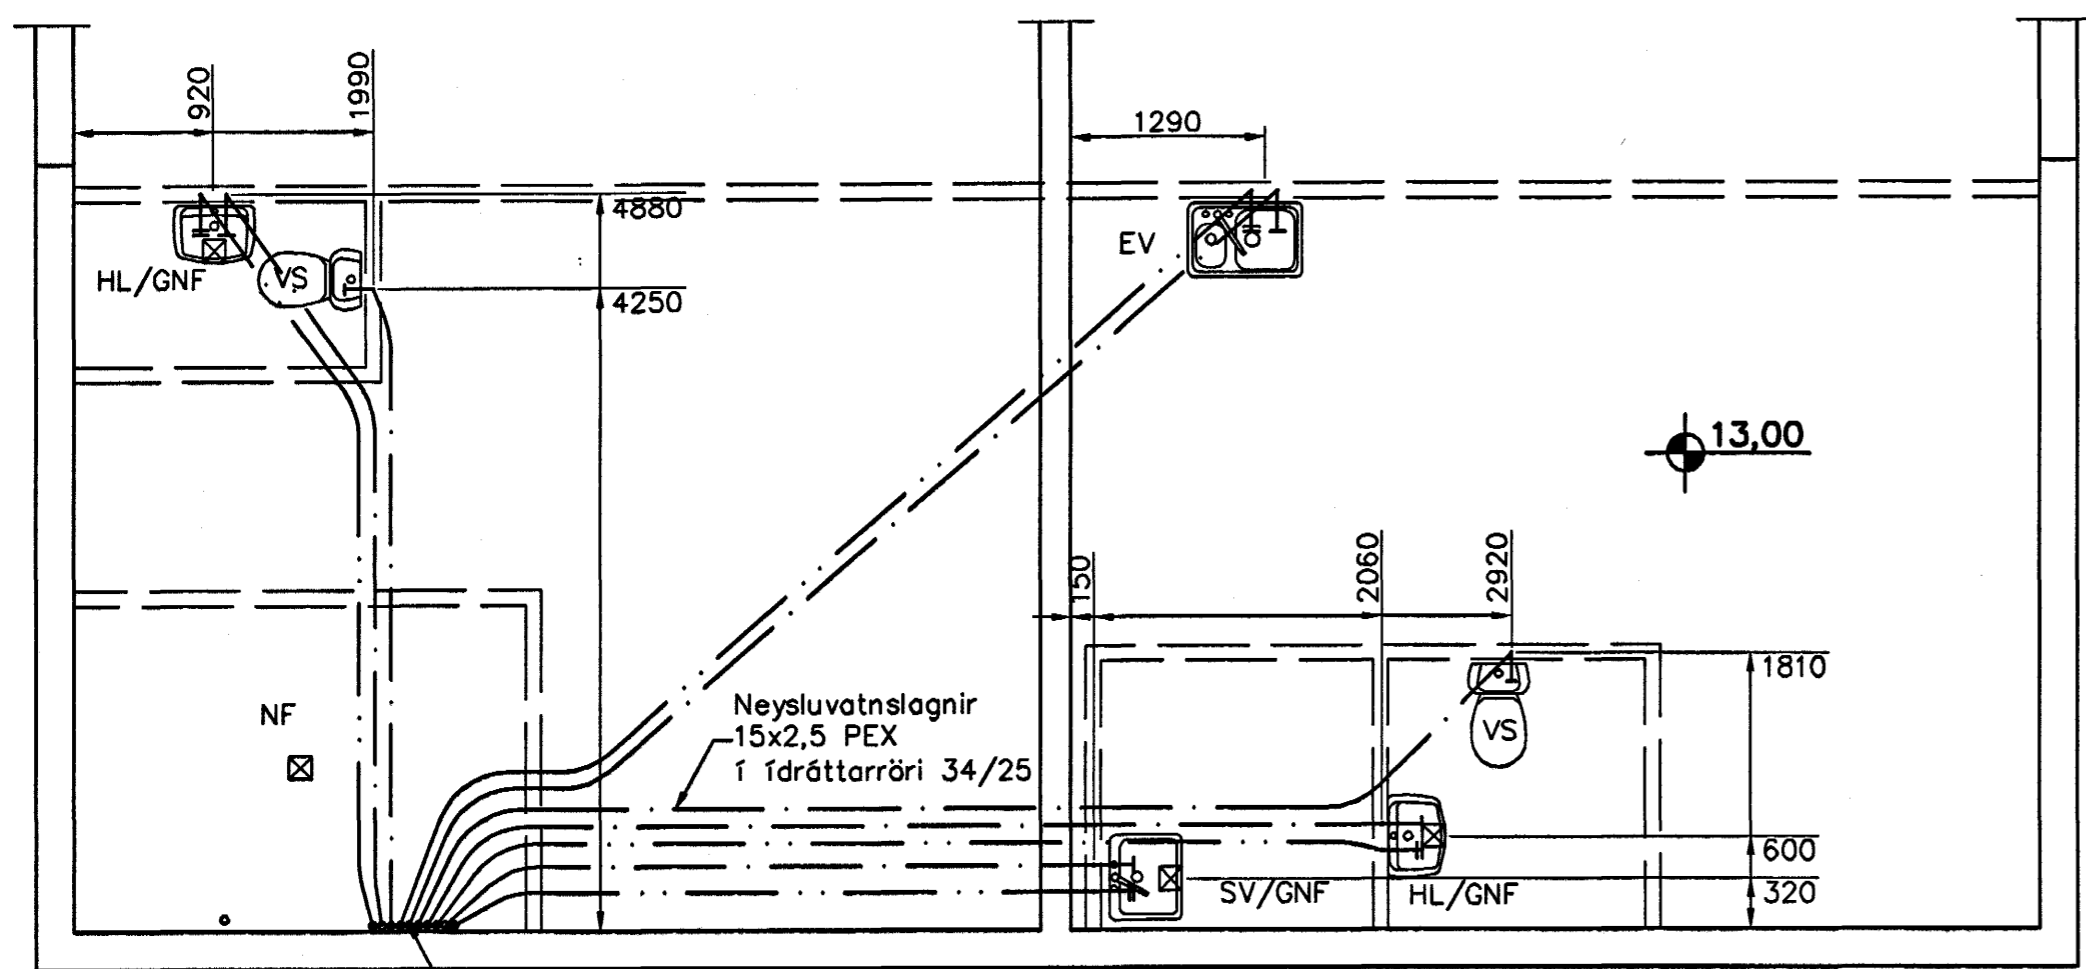

**Starfsmannaástaða
Neysluvatnslagnir. Grunnmynd. 1:50**

Litlu Silvan 211256-4519

Útgáfa	Breyting	Dagsetning	Staður
		29 SEPT. 2004	Steinhella 15 Hafnarfirði
			Byggingafrulltrúinn í Hafnarfirði Eh Sigurbjartur Halldórsson
Sveinbjörn Hinriksson Byggingatæknifræðingur Kt. 160851-2529 Brekku götu 8 Hafnarfirði Sími: 555-4008, 861-9851 Netfang: svennih@isl.is		Kvarði	Teikn.nr.
Hannað / Teiknað		1:50	36-04
		Dagsetning	Teikn.nr.
		21.9.04	2-02