


Kertosperra gerð - 1.

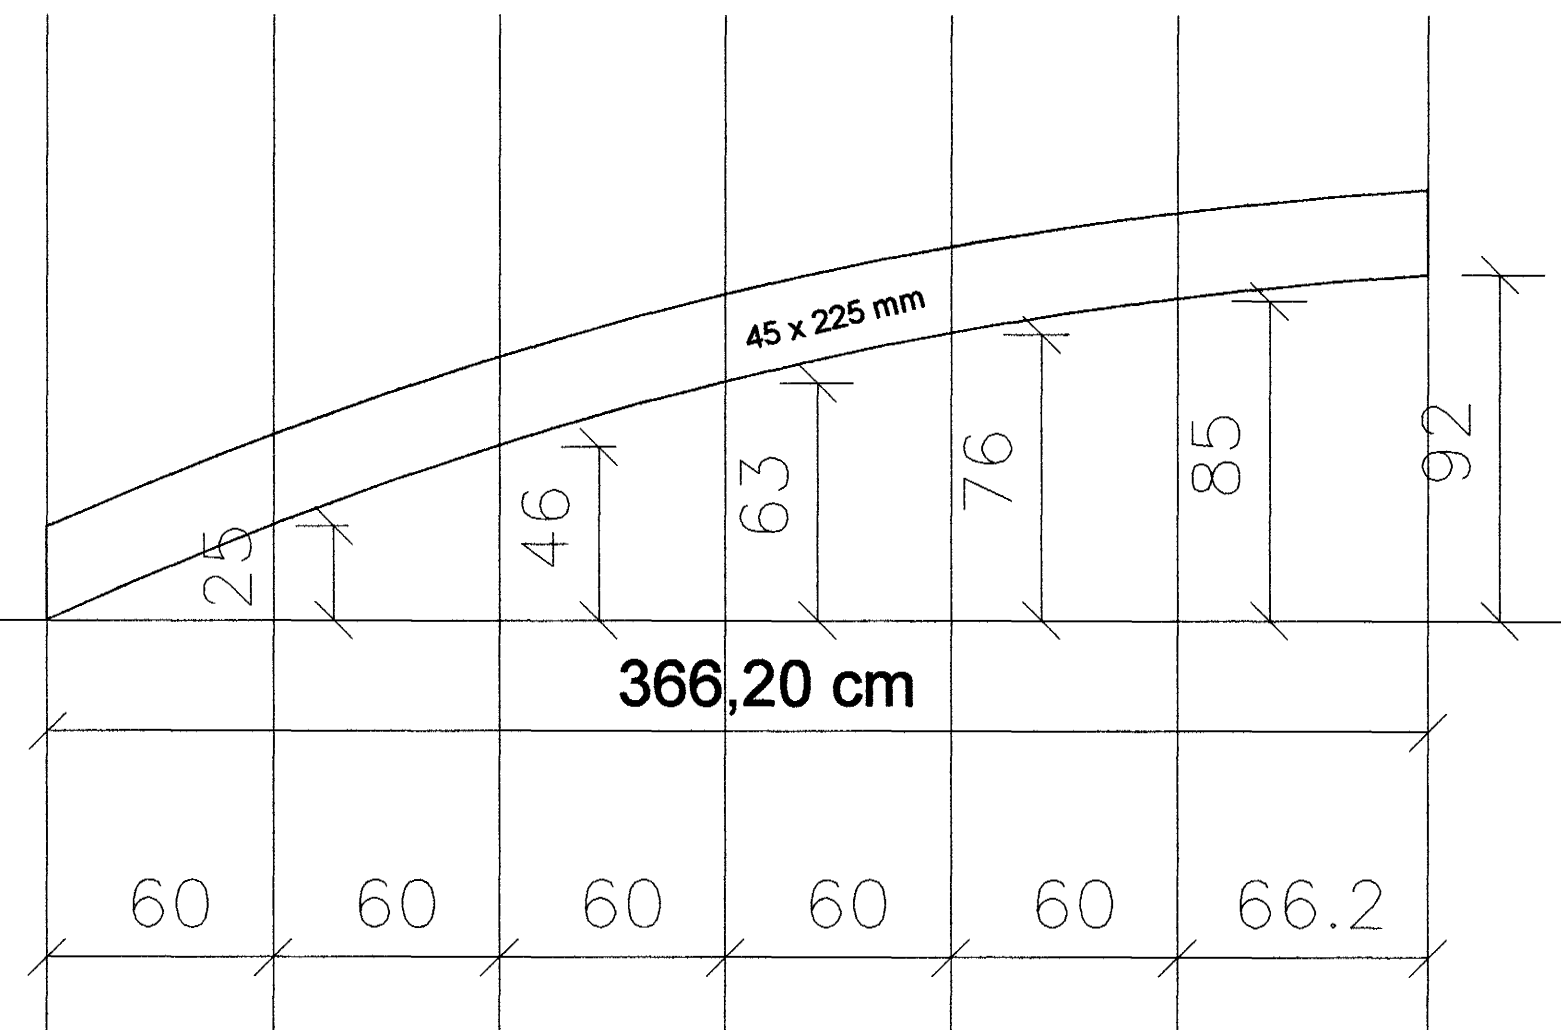

Kertosperra gerð - 2.



Kertosperra gerð - 3.

Byggingafulltrúi Hafnarfjarða
 Afgreitt þann
 05 JULI 2004
 Hó

Subm. 8. 190554-3419

KJARTAN RAFNSSON Tæknifræðingur Dugguvogi 23, 104 Reykjavík. Símar: 588 4980 og 897 0962. Fax: 588 4981	Verkheiti: Furuvellir 23 Hafnarfirði.	Kvarði: 1/20
Breytt:	Teikning: Þaksperrur, stærð og form.	Teikn. nr. 01.07
Undirskrift: <i>A. Pólsen</i> Kopifélag: 220850 2188	Teiknað: K.R.	Dags: 30.06.2004
		Verk nr. 06.2004