



ÞAKVIRKI, GRUNNMYND, SPERRUPLAN 1:50

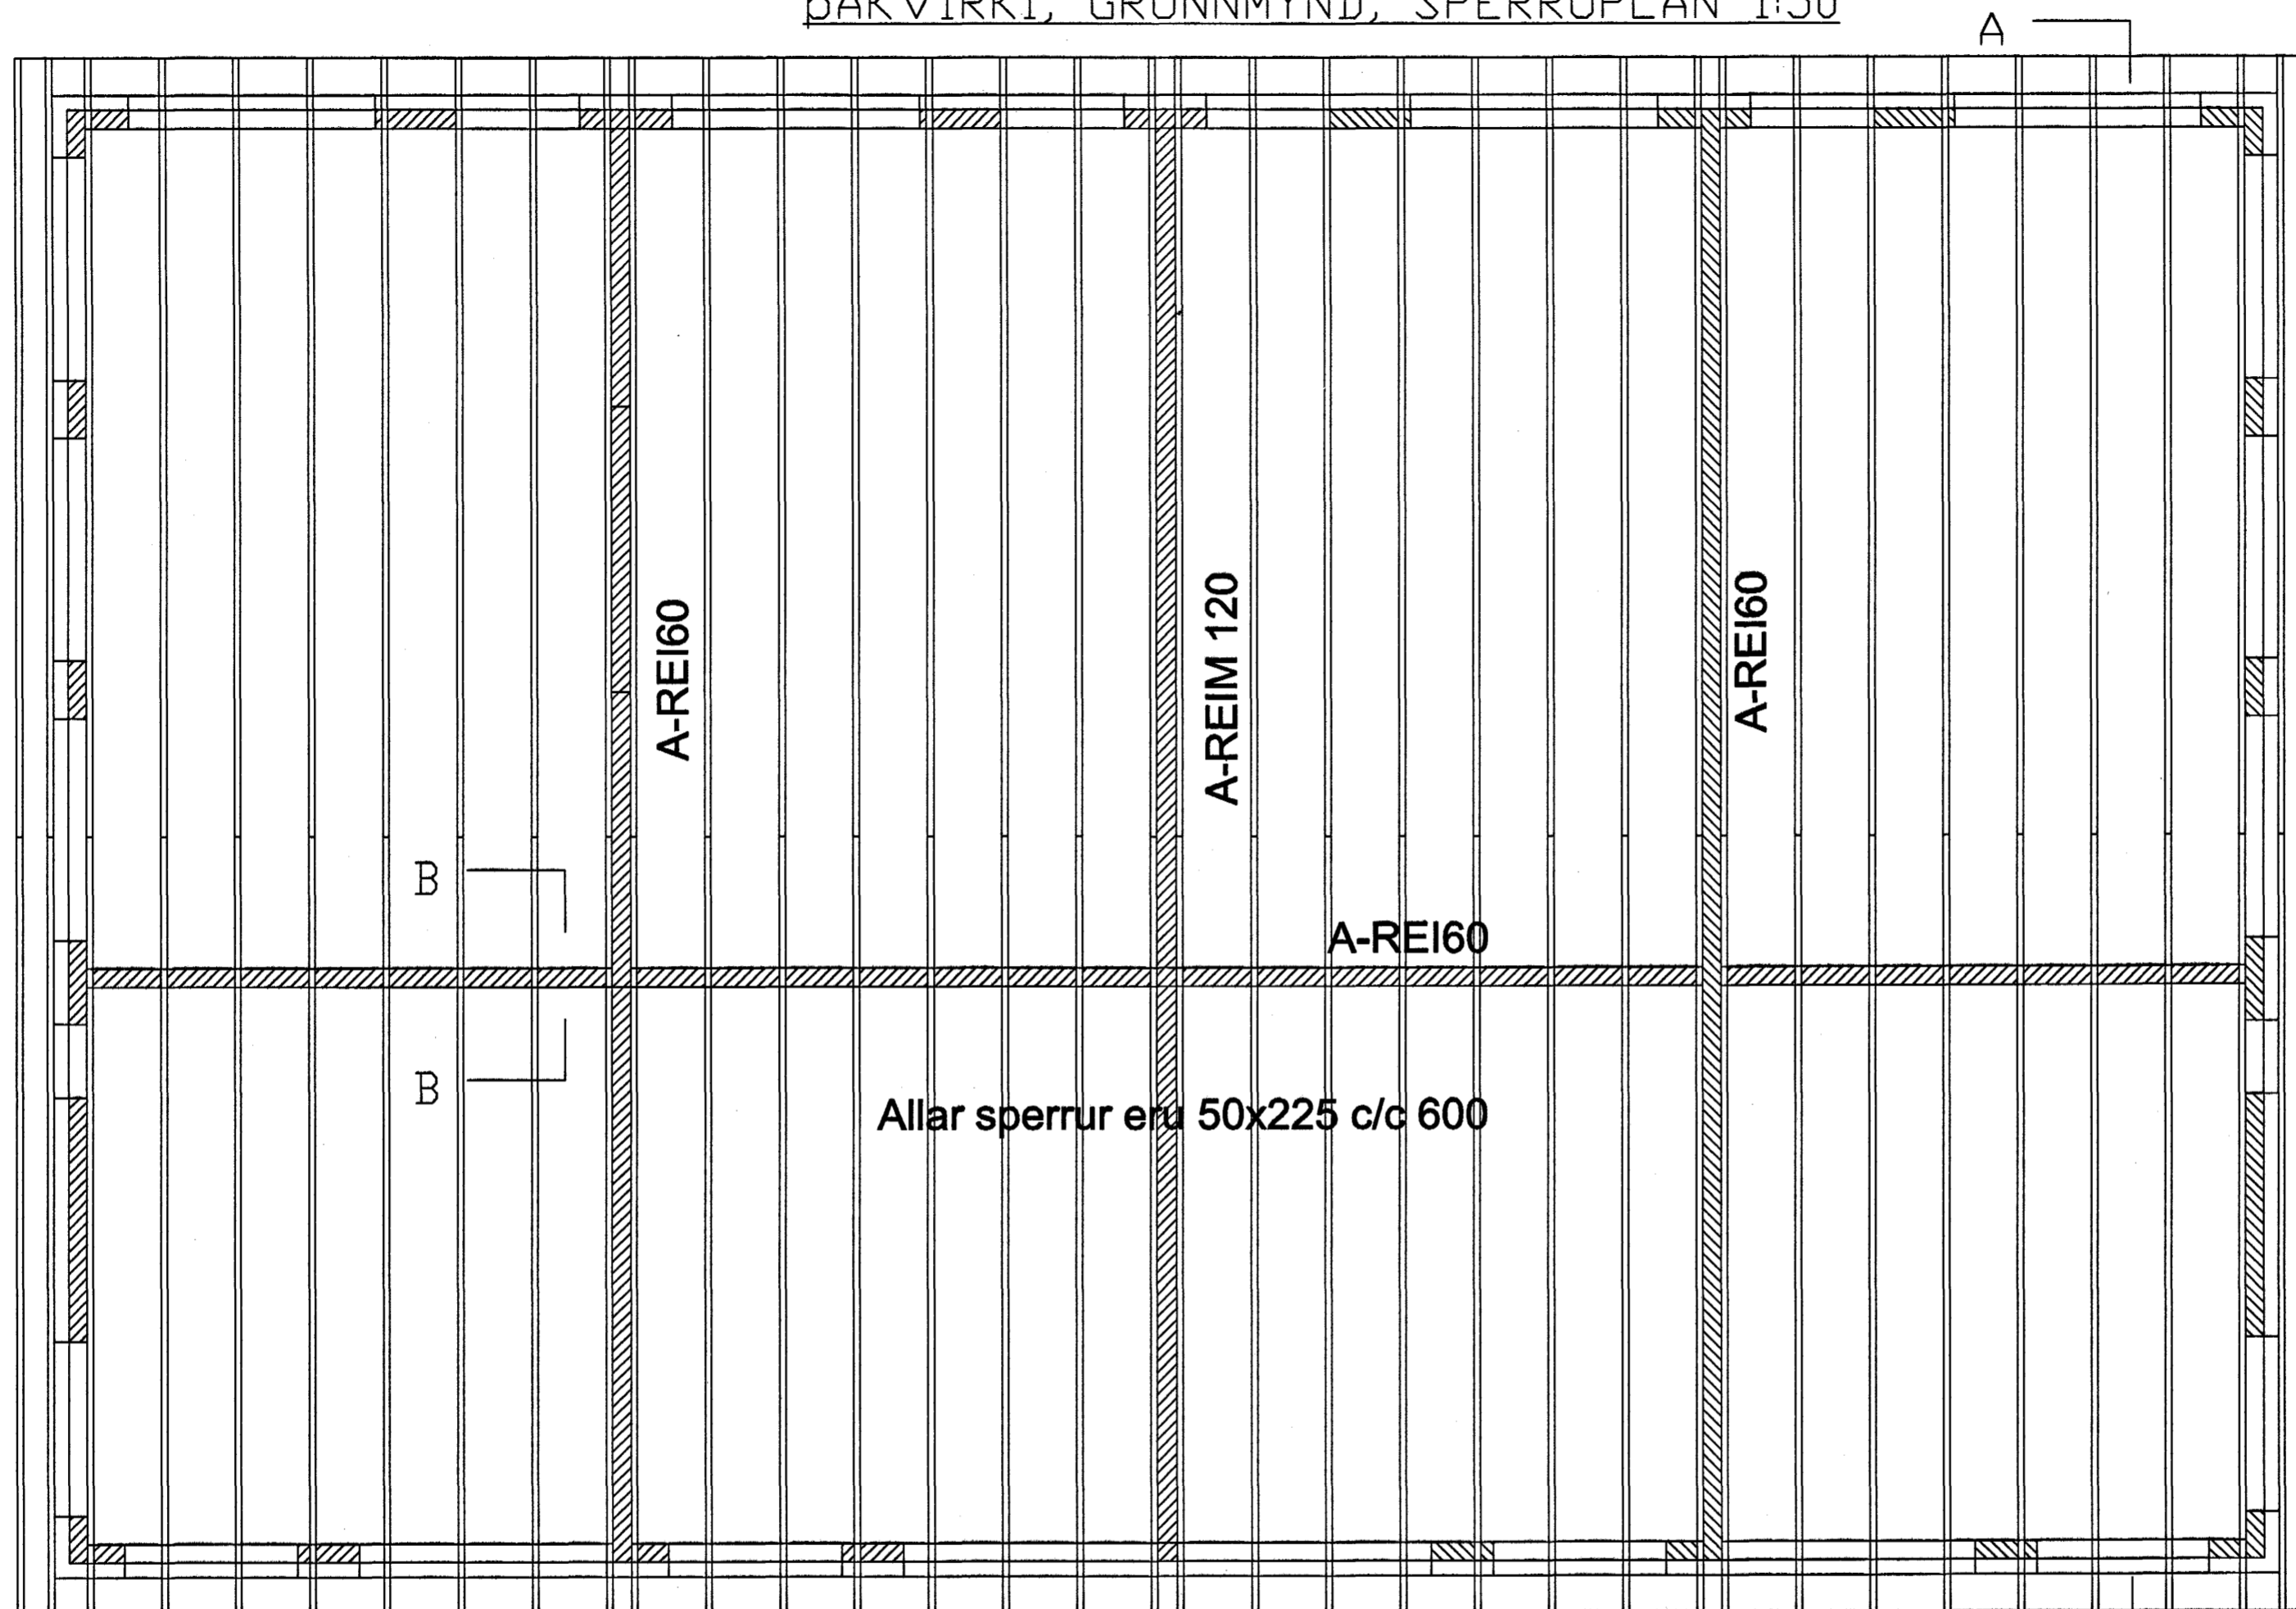

Allar sperrur eru 50x225 c/c 600

Snið A-A 1:50

Sjá dæll og snið á teikningu 1.4

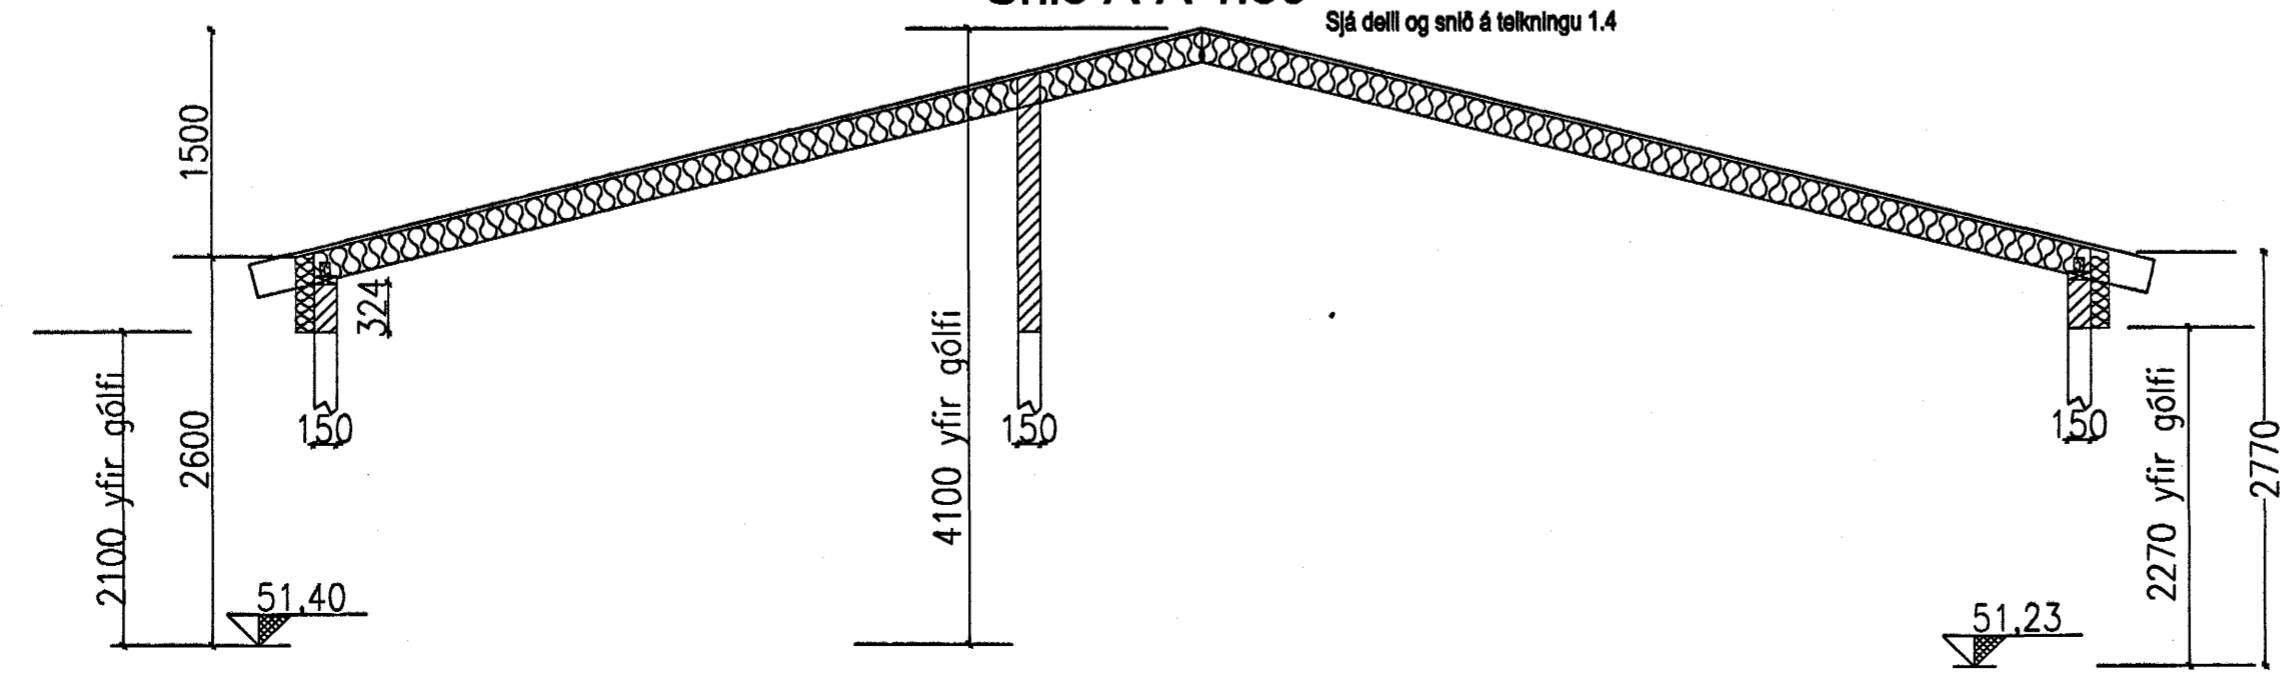

Byggingafulltrúi Hafnarfjarðar  
 Afgreitt þann  
 02 JULI 2004  
 HÓ

*Halldórs Hannesson*

VERKFRÆÐISTOFA HALLDÓRS HANNESSONAR S.5654355  
 GUNNARSSUNDI 10 HAFNARFIRÐI

Mkv. 1:50
Reiknab. H H
Telknab. H H
Kl. hönnuðar: 141139-2159
Breytt:

Verk: Káplaskéið 20 Blað nr.: 1.3 Dags.: 1. Júlí. 2004