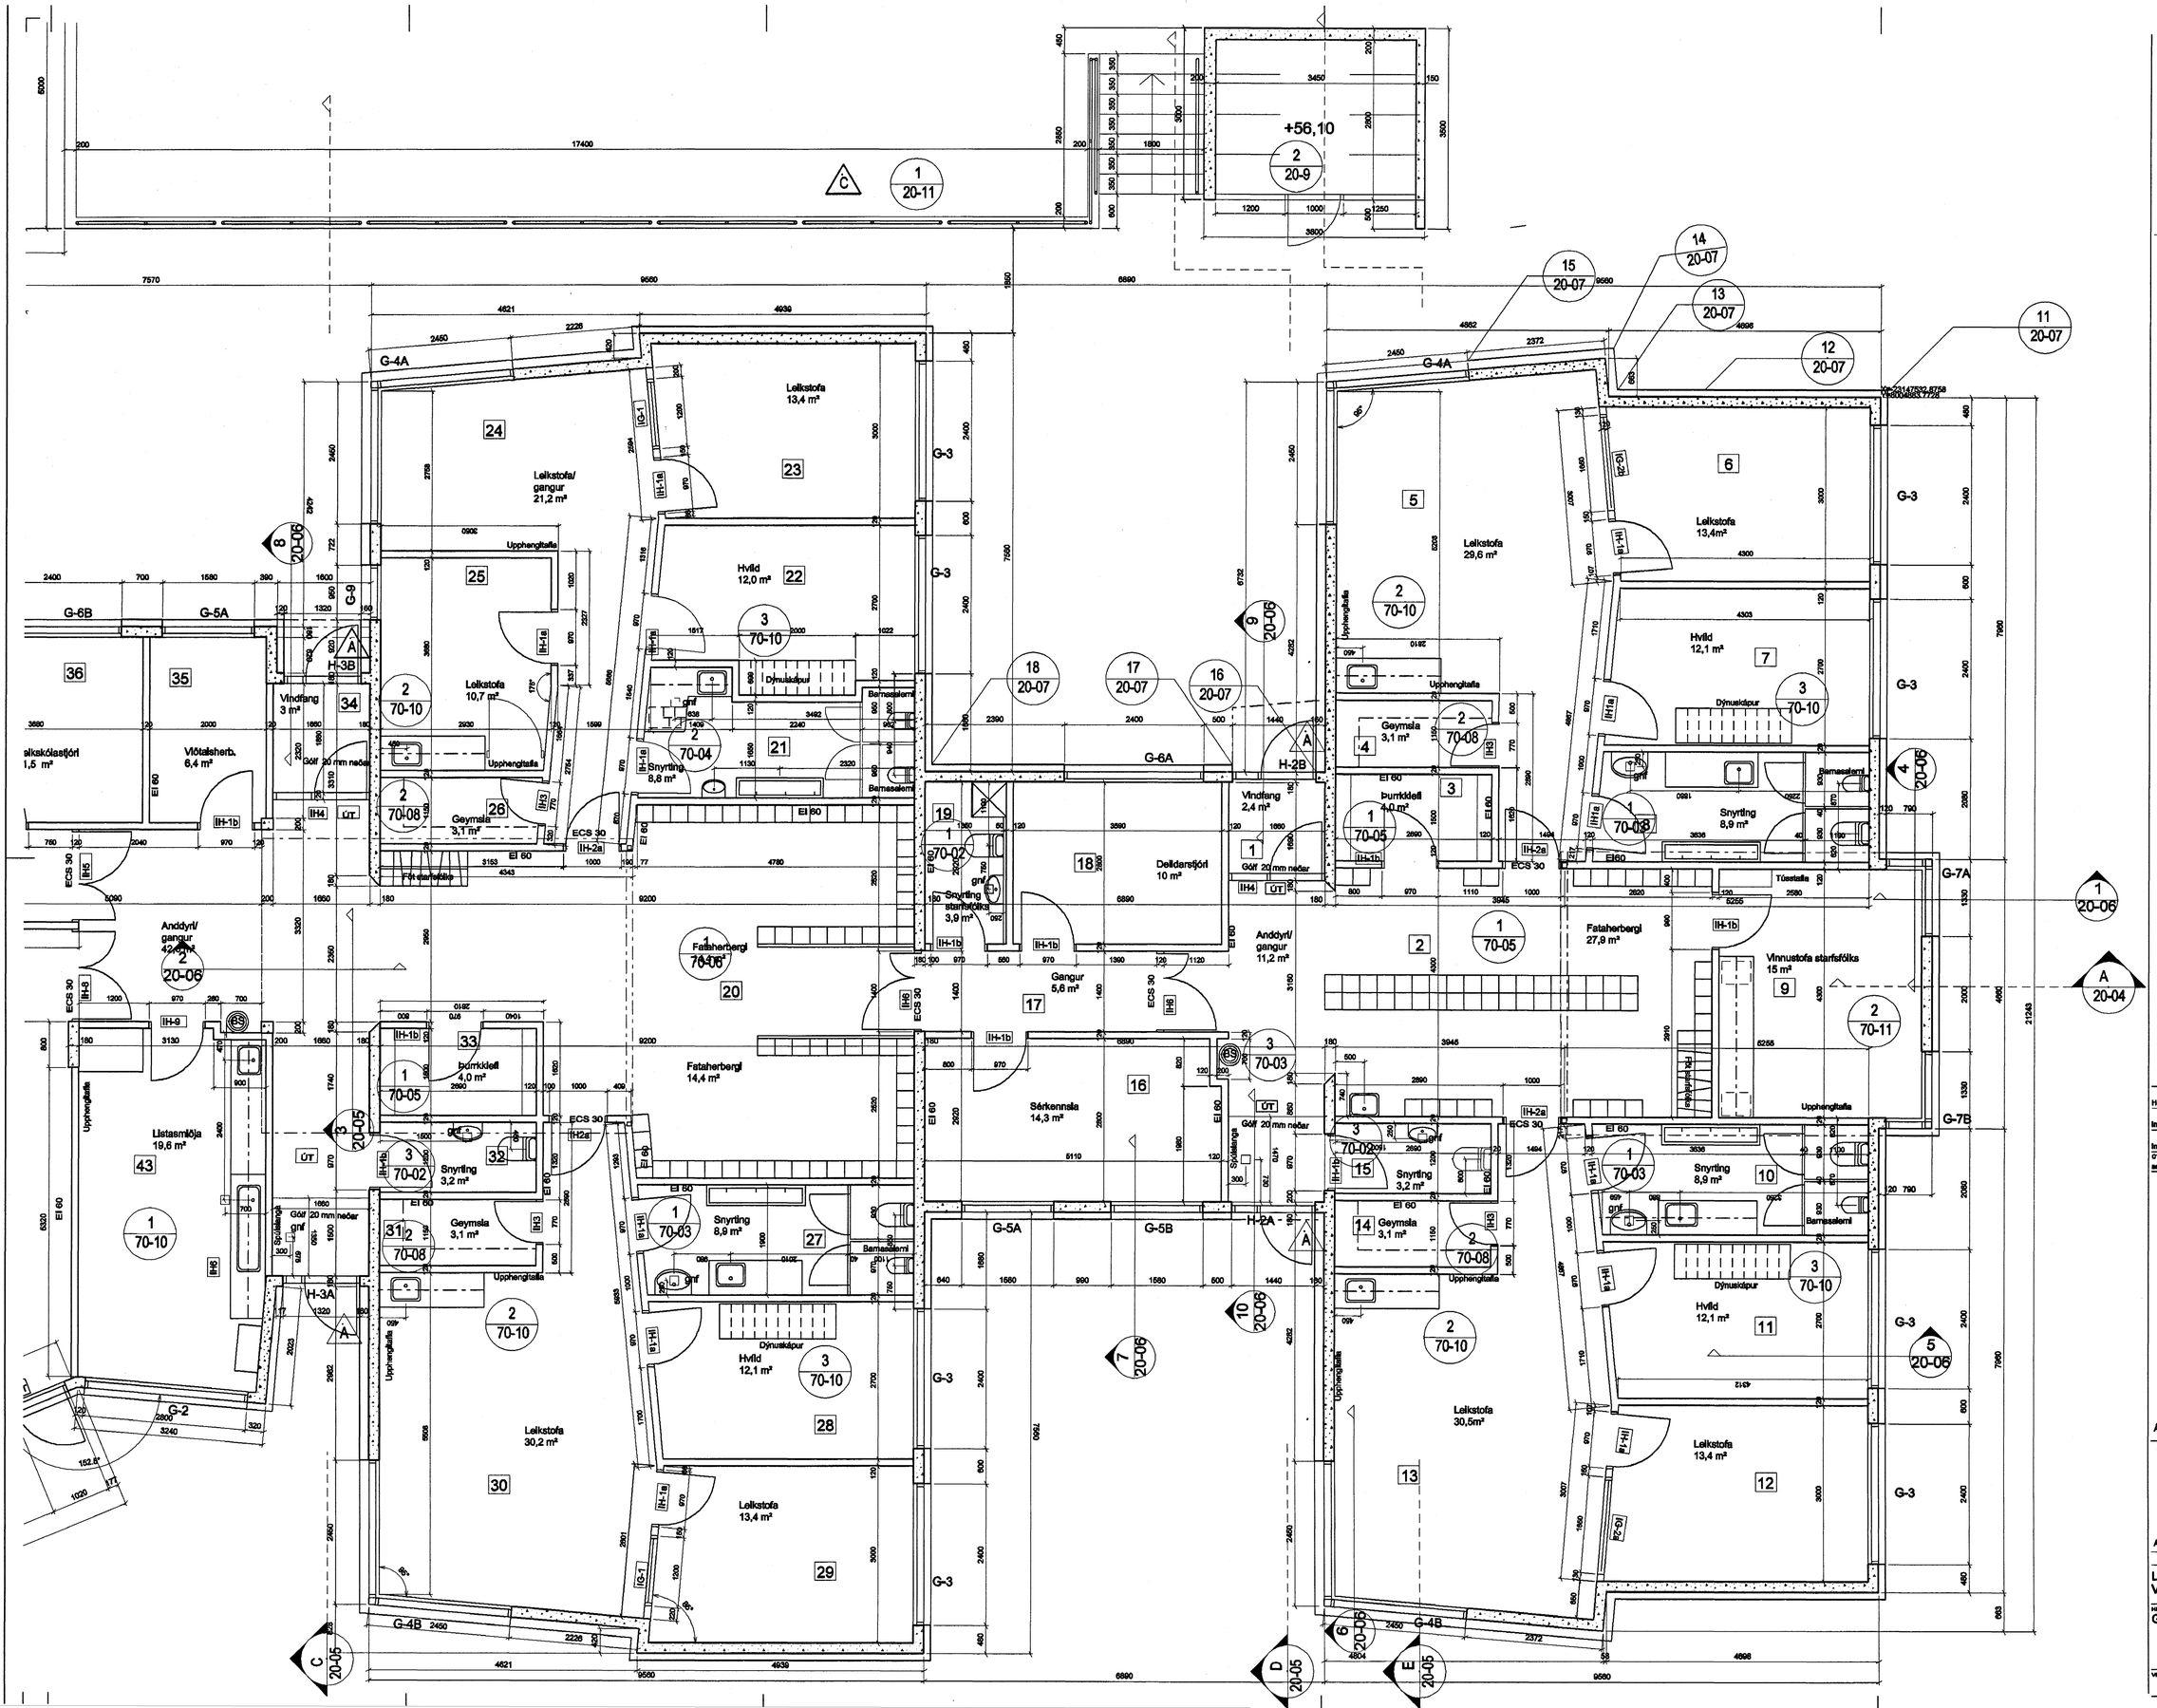

Skýringar:

Á öll úthorn gifsveggja, stálvinkill upp í 1,3 m

C	HMH	hmh	30.06.2004
Hendlistar við tröppur, tilvísuns í sértelkningu.			
B	ss	hmh	26.02.2004
Innrétingatilvísanir settar inn.			
A	ss	hmh	26.01.2004
Innfært rýmisnr, innihurðanr. og deilimerki. Minnkuð útlöyragöt.			
ÚTGÁFA	TEIKNAÐ	SAMÞYKKT	DAGS
BREYTINGAR			

Byggingafulltrúi Hafnarfjarðar
Afgreitt þann
02 JULI 2004
Hó

Á öll úthorn á skal korna fyrir utanáliggjandi stálvinkill upp í hæð 1,3m.

ASK
ASK Arkitektar
Skógarhlíð 18
105 Reykjavík
Sími 515 0300
Fax 515 0319
www.arkitektar.is

Áritun aðalhönnuðar:
Helgi Már Halldórsson arkitekt FAÍ, kt. 301258-7049

LEIKSKÓLI ÁSLANDI, Ásbraut 4, Hafnarfirði VERKTEIKNING

HEITI TEIKNINGAR: Grunnmynd 1 hluti, hús 1	MKV. Í A1: 1:50
	TEIKNAÐ: hmh/ss
	DAGS: 17.12.2003
VERK NR.: 0339	NÚMER TEIKNINGAR: 20-01
	ÚTGÁFA: C