


1 GRUNNMYND 1:20
Stoðveggur og tröppur í kú

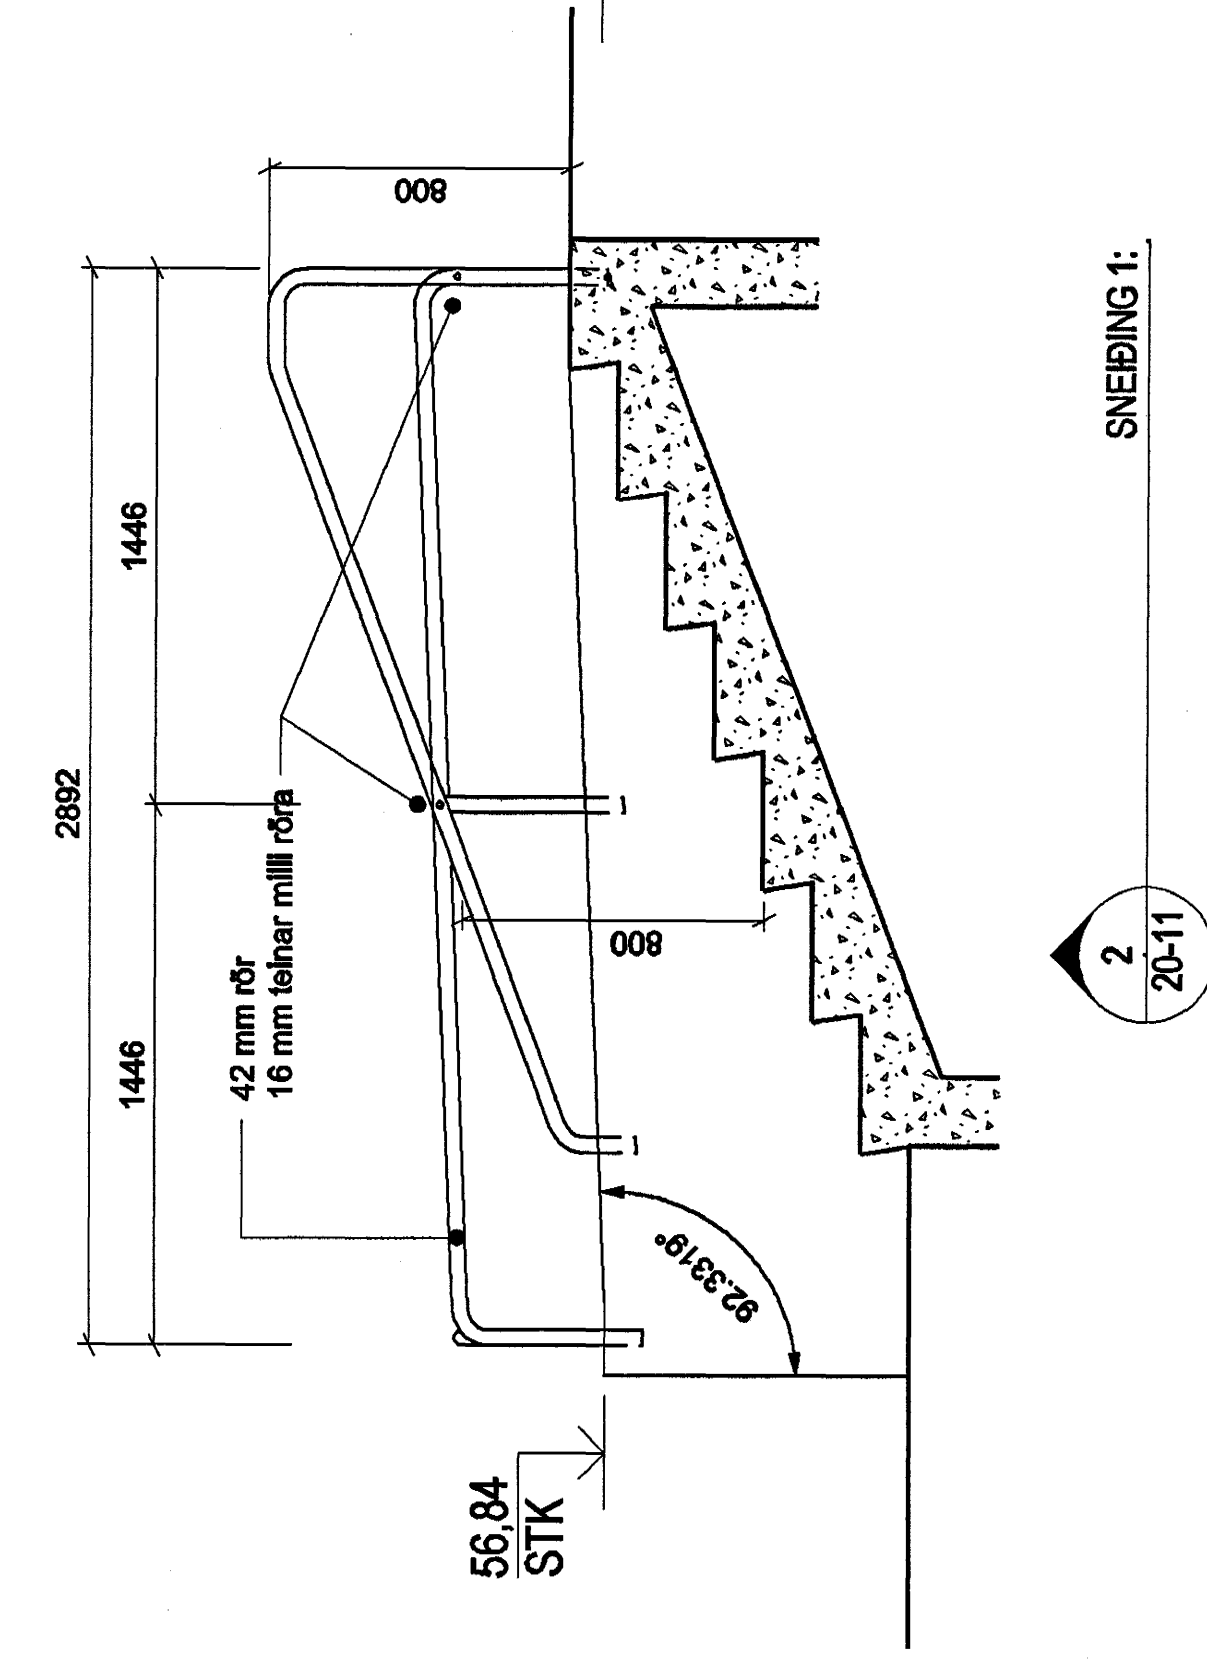


SNEIÐING 1:
2 20-11


Skýringar:
Handlistar og baulur ofan á steiptum stoðvegg smíðist úr Ø42 rörum sem soðin eru saman í heilar einingar. Hver eining er heitgalvanhúðuð fyrir uppsetningu. Kjaraborað er í steypu og eining steypt fóst með viðeigandi steypu.
Handlistar við stíga skulu vera báðum megin hans. Stoðveggjarmegin skal auk steypufestingar, sjóða handlista við röraeiningu á vegg með Ø16 mm teinum eins og sýnt á teikningu. Á húsvegg skal festa handrið með vinkilfestingum úr 16 mm teinum sem soðnir eru á Ø60 mm flatjárnspötu sem skrufast á vegg.

MÁL, ÞMT. HALLI Á STOÐVEGGJUM, SKULU STAÐFEST Á BYGGINGARSTAÐ ÁÐUR EN SMÍÐI HEFST.


Fyrir yfirlitsgrunnmynd, sjá einng teikningu 20-01.
Yfirlitsmynd lóðar, sjá teikningu L-06

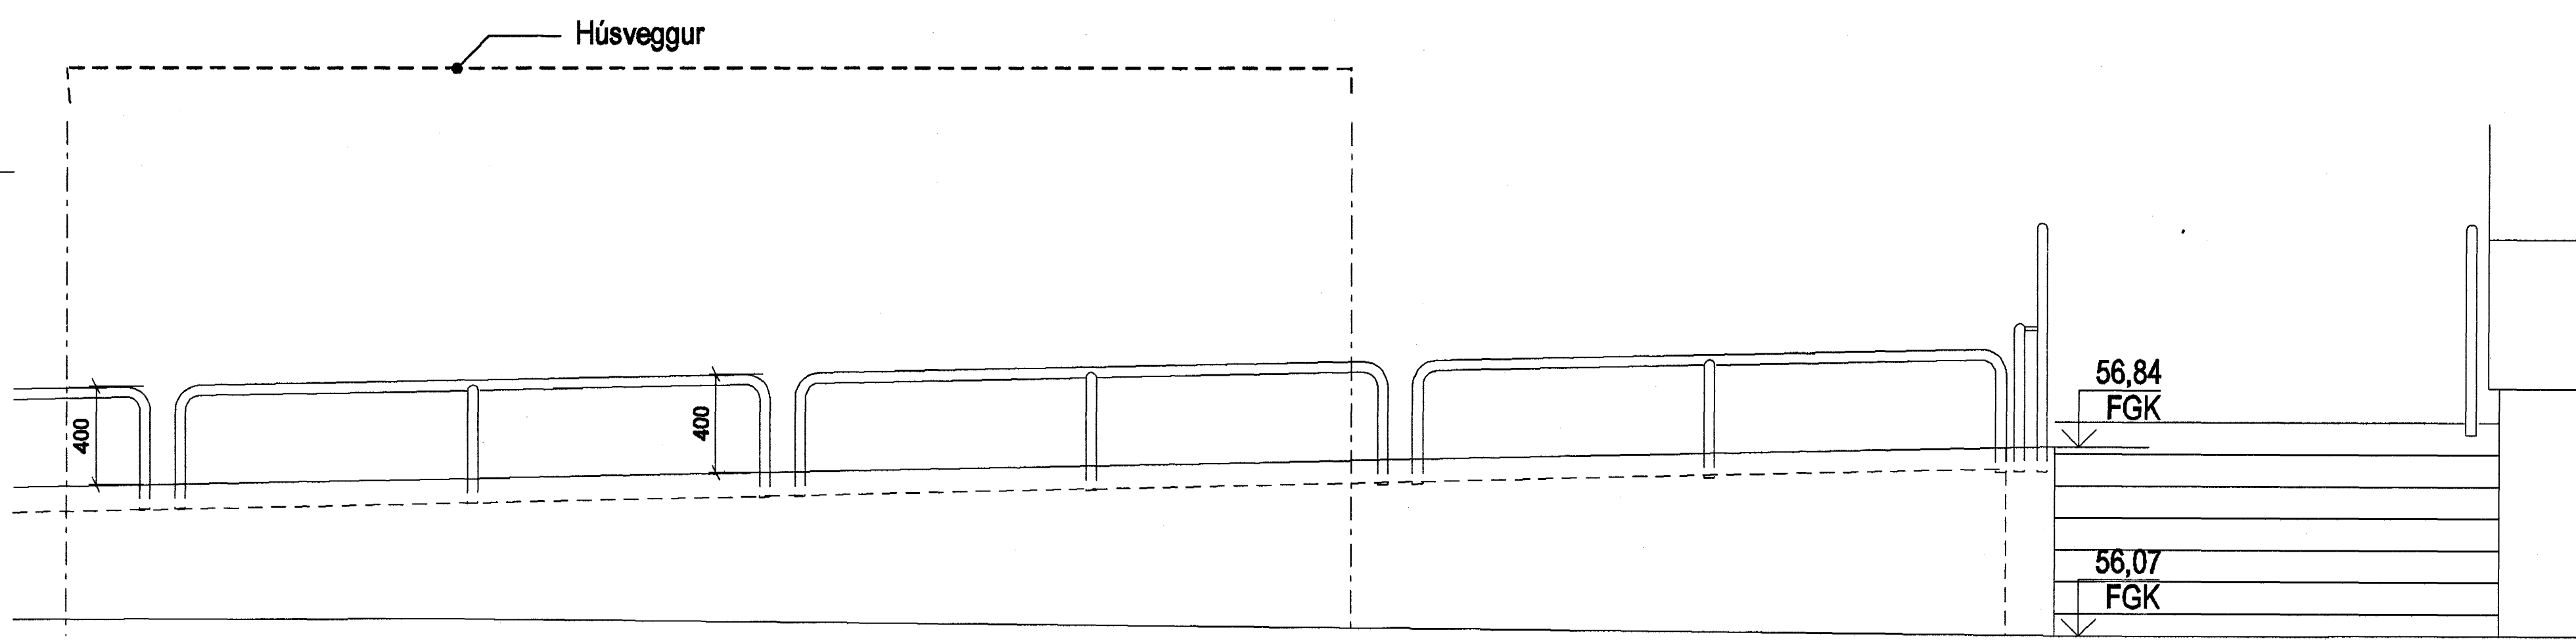


3 20-11 ÚTLIT 1:20
Handrið á stoðvegg-framhald af mynd nr. 4

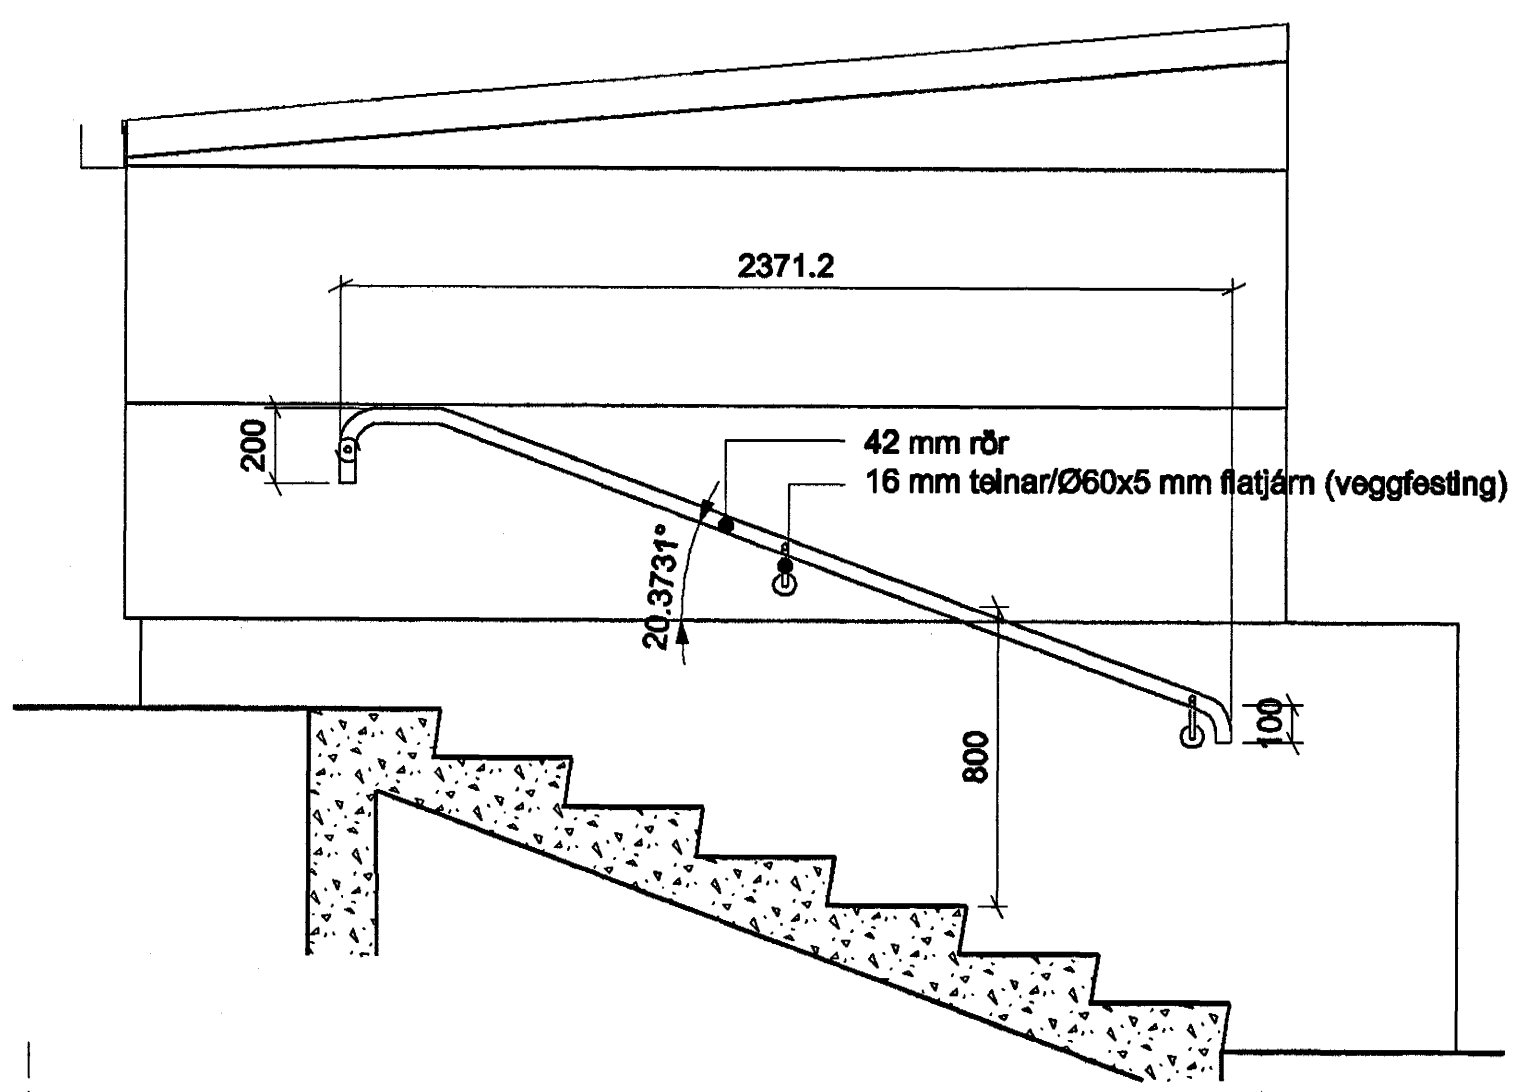

6 20-11 ÚTLIT 1:20
Handlisti við tröppur

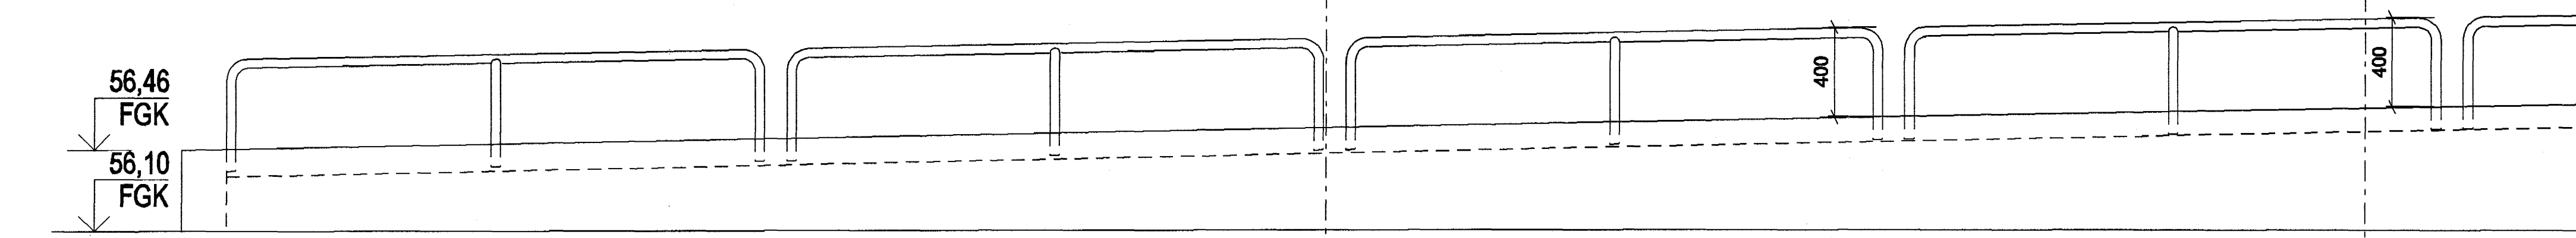

4 20-11 ÚTLIT 1:20
Handrið á stoðvegg-framhald af mynd nr. 3

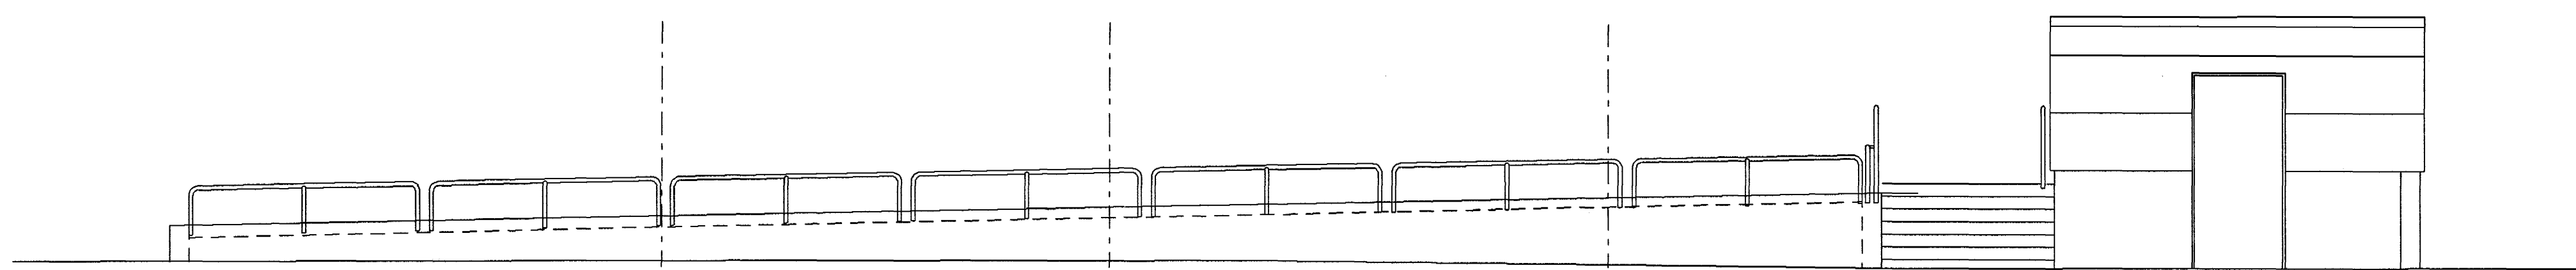

5 20-11 ÚTLIT 1:50
Yfirlitsmynd

ÚTGAFA TEBODAP I BAAÞYFOOT I DAGS
SNEIÐINGAR

Byggingafulltrúi Hafnarfjarðar
Alfreit Þann
02 JULI 2004
HÓ

ASK Arkitektar
Skógarhló 18
105 Reykjavík
Sími 016 0500
Fex 016 0319
www.arkitektar.is

Aftun aðalhöfundur: *Alfreit Þann*
Hélgí Mír Halldósson erlind FAJ, kt. 301298-7040

LEIKSKÓLI ÁSLANDI, Ásbraut 4, Hafnarfjörð
VERKTEIKNING

HEITI TEBODINGAR	Handlistar við tröppur og baulur á stoðvegg	SKALA	1:20
HEITI TEBODINGAR	Handlistar við tröppur og baulur á stoðvegg	BYGGINGARSTAD	hnh
VERK NÚM.	0339	BYGGINGARSTAD	30.08.2004
NUMER TEBODINGAR	20-11	ÚTGAFA	