




Frágangur við múrseau

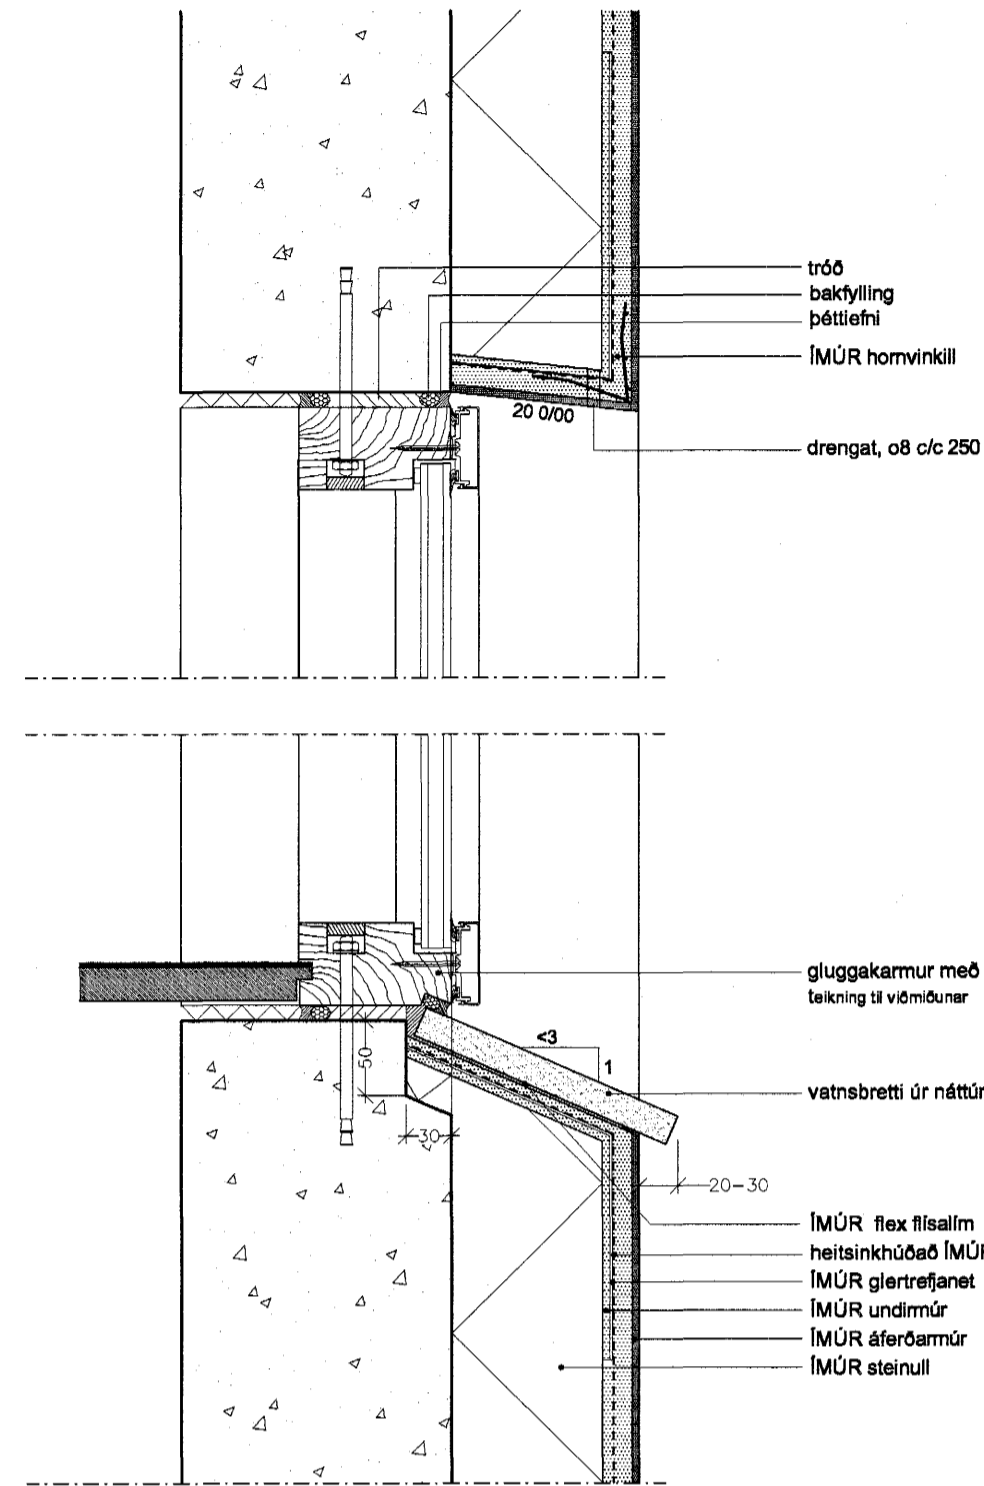


Frágangur við glugga, lóðrétt snið
Frágangur glugga, lóðrétt klæðning
ímúrklaðning

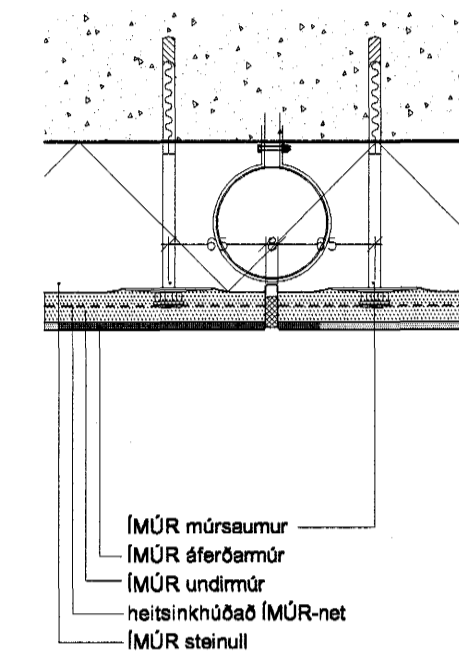


Frágangur við penslufögu og niðurföll

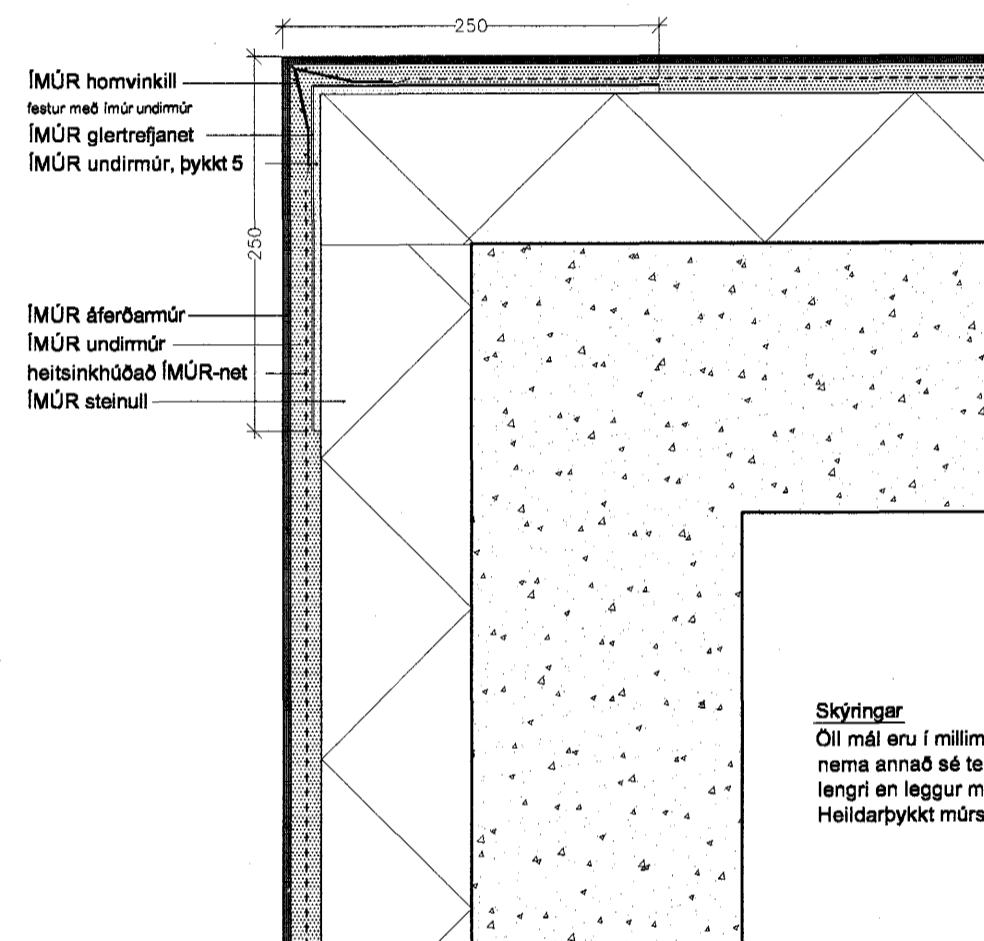

Frágangur við úthorn

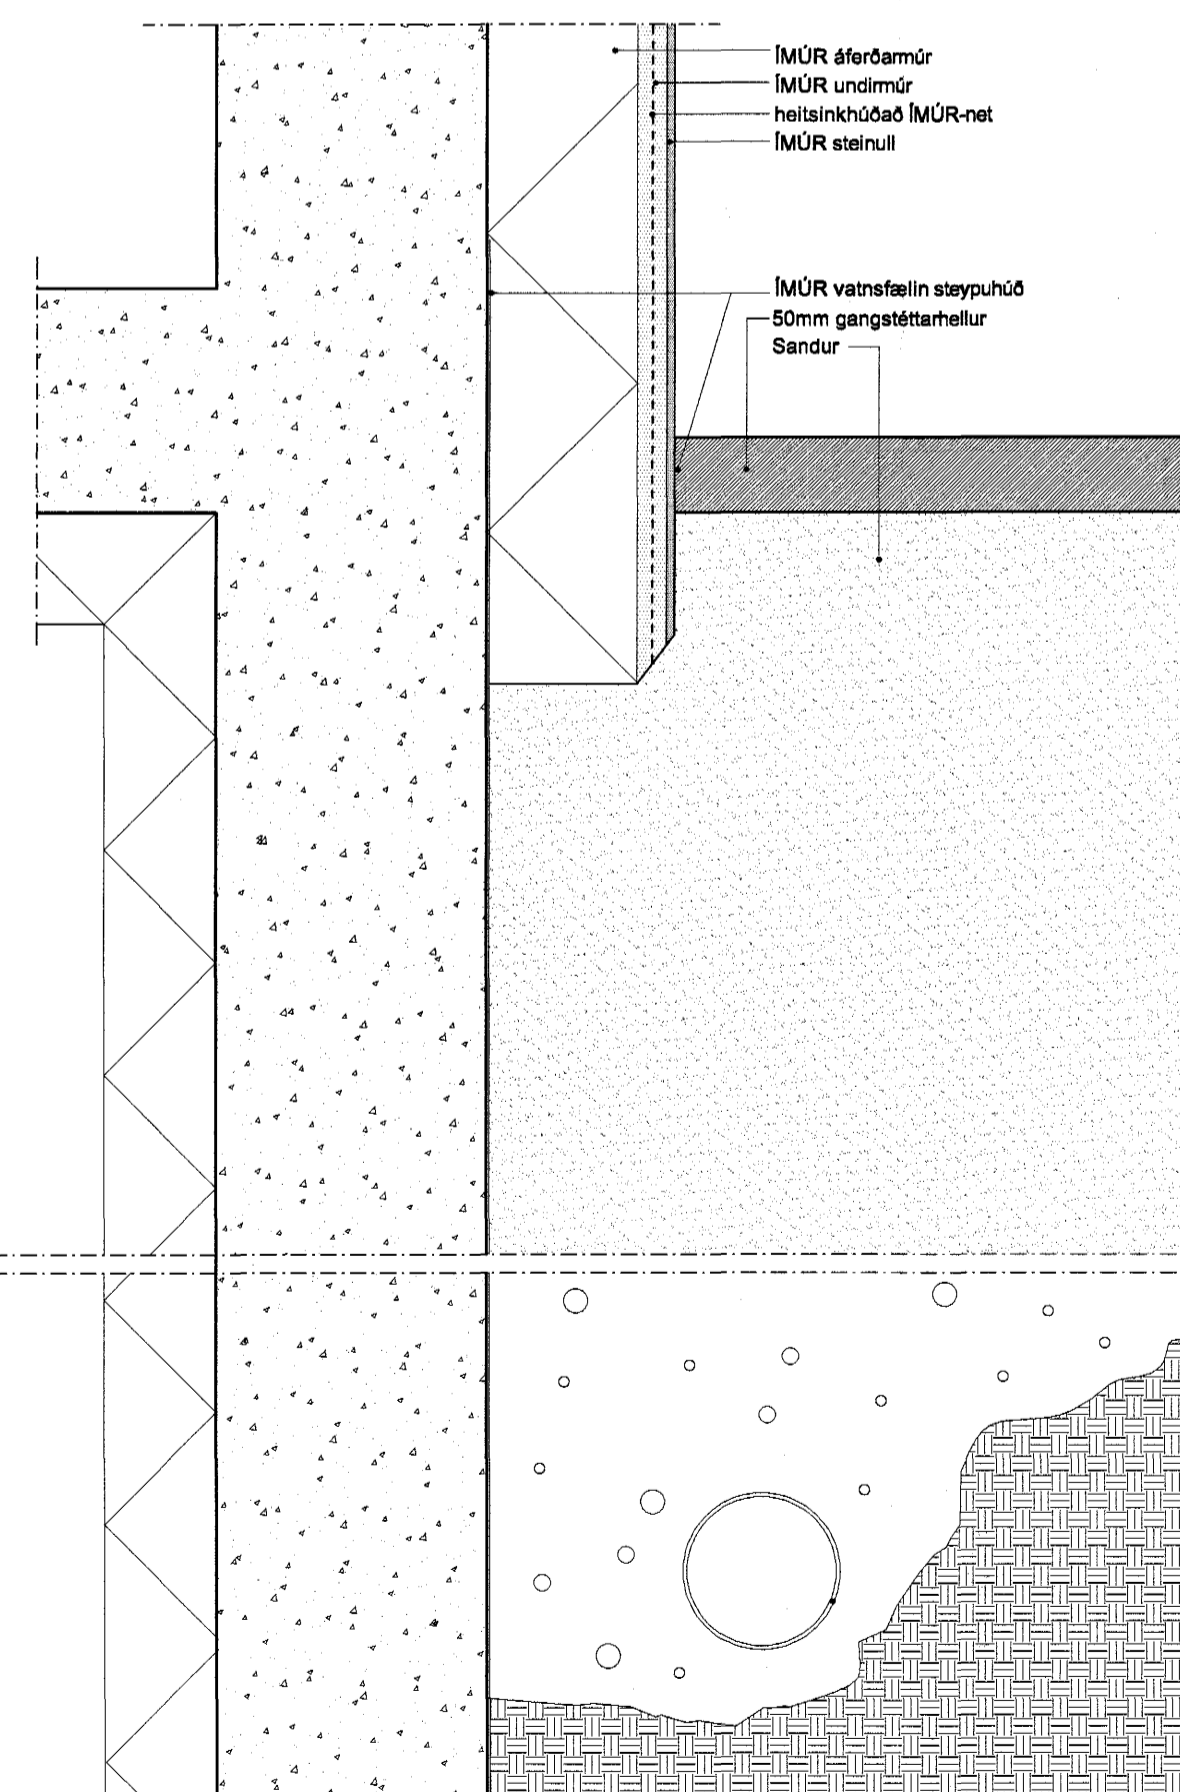

Frágangur við glugga, lárétt snið

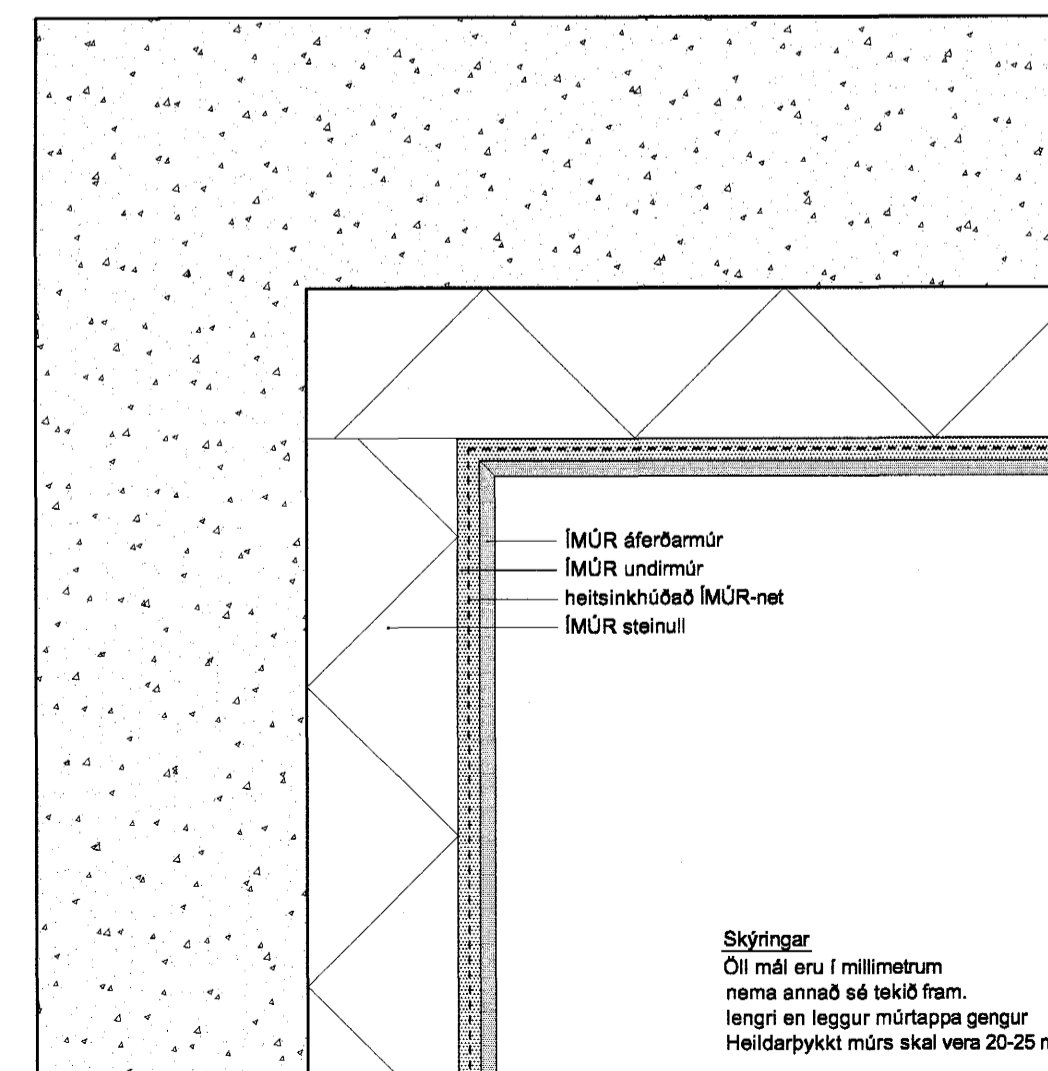

Frágangur við kverk


Frágangur við jörð

Byggingafráttari Hó
Algreitt þann
22 JUNI 2004
Hó

ATH. Fylgja skal leiðbeiningum framleiðanda
við allan frágang veggja og þaks

St. 22.6.04

BR. DAGS. BREYTING REIKN. TEIKN.

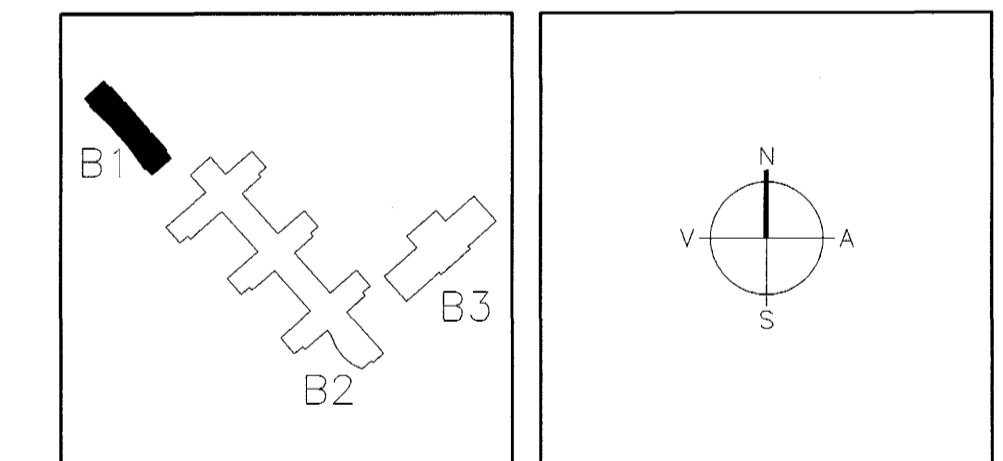

ARKITEKTAR FINNUR BJÖRGVINSSON
BERGSTADASTRÆTI 10, RVK. HILMAR ÞÓR BJÖRNSSON
sími 551-1460, netfang arkitekti@holf.is SIGRÍÐUR ÓLAFSDÓTTIR

LANDMÖTUN EINAR E. SJEMUNDSEN
INGIBJÖRG KRISTJÁNSDÓTTIR
MARGRÉT SIGURDARDÓTTIR

VSÓ VSBÓ RÁÐGJÖF
BORGARTÚNI 20, 103 REYKJAVÍK, Sími 585-8000, Sími 585-8010, NETFANG vs@vs.is

TJARNARBRAUT 30
LEIKSKÓLINN HÖRÐUEVLLIR

UTANHÖSSFRÁGANGUR HANNAÐ/TEIKN. 50
FRÁGANGUR VIÐ ÍMÚRKLÆDNINGAR ATH.
DEILI SAMÞYKKT

KV. 060588-1399
KVARDI 1:5 REYKJAVÍK 18.11.2001
VERKNR. TEIKN. NR. BR.

B1-A-VD-004