



Frágangur við þak, Ímúr-klæðning
Lóðrétt snið

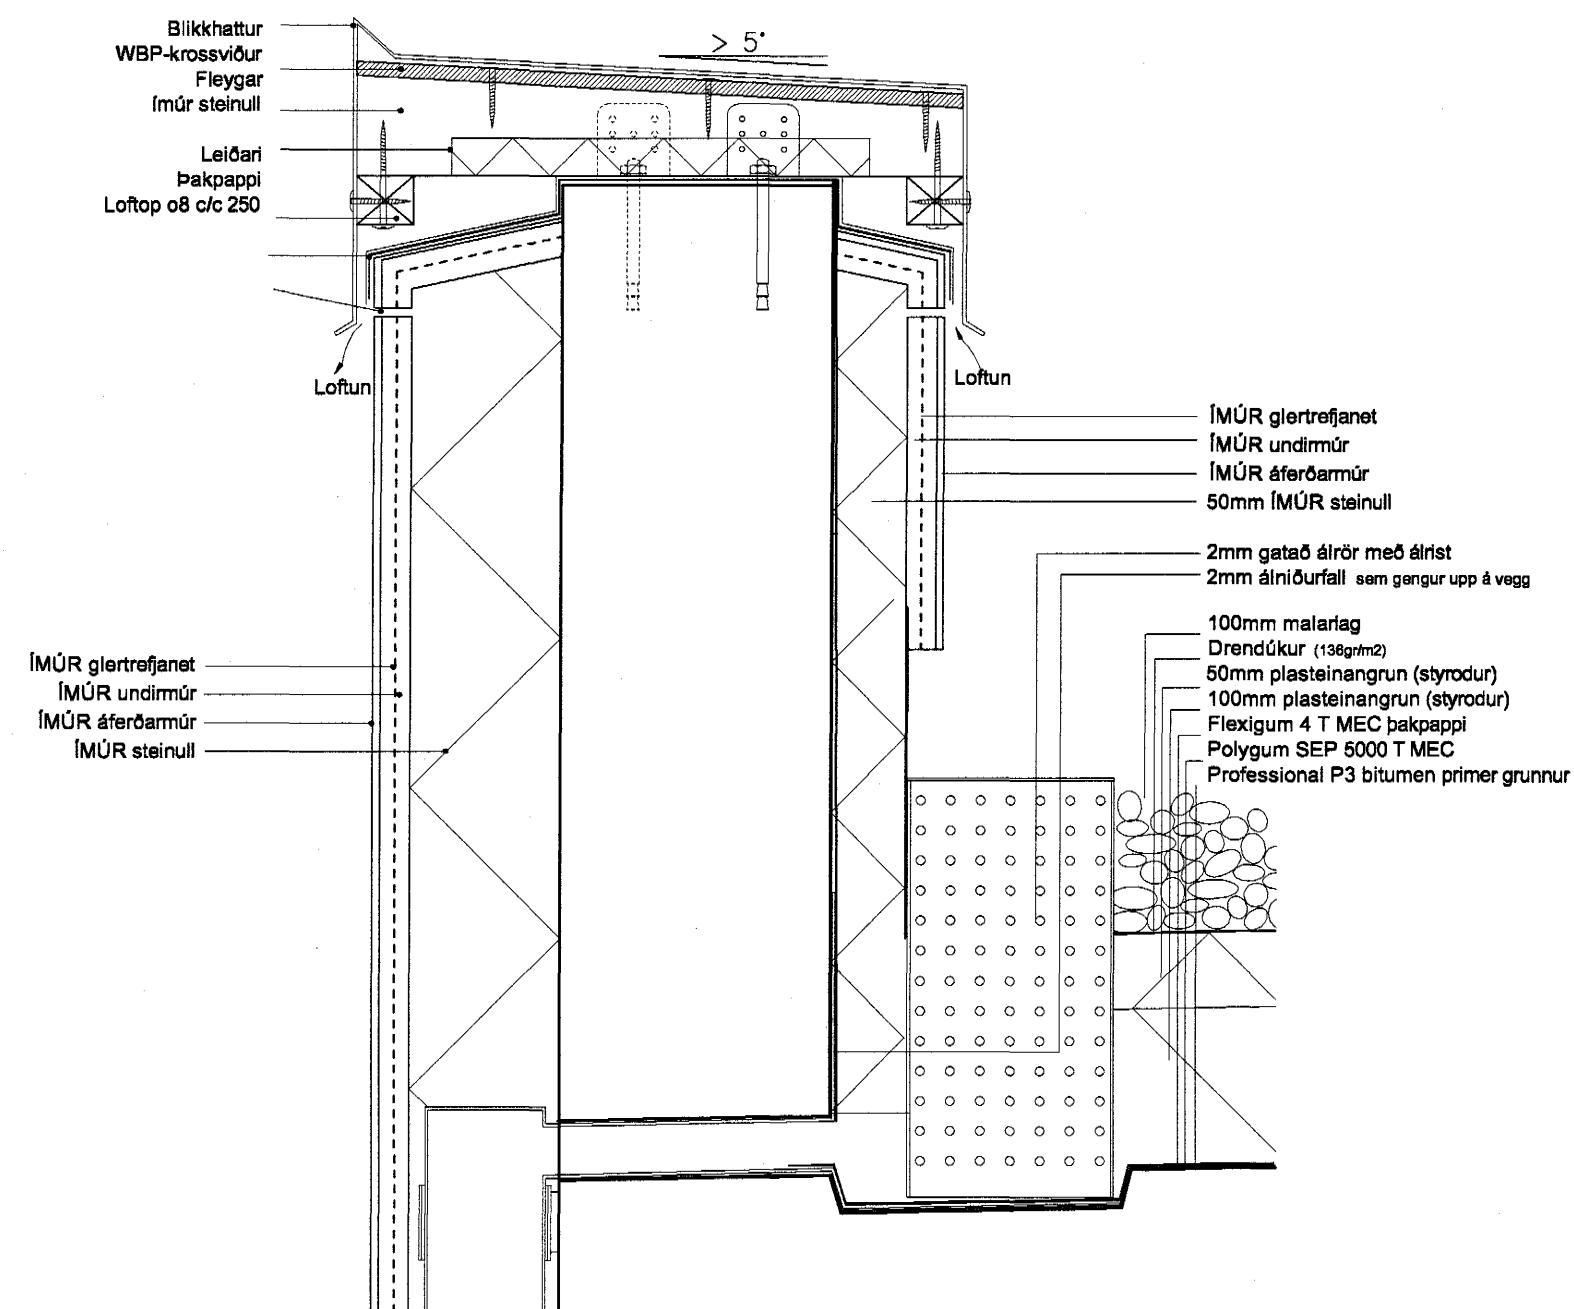

Frágangur við þak, niðurföll
Lóðrétt snið

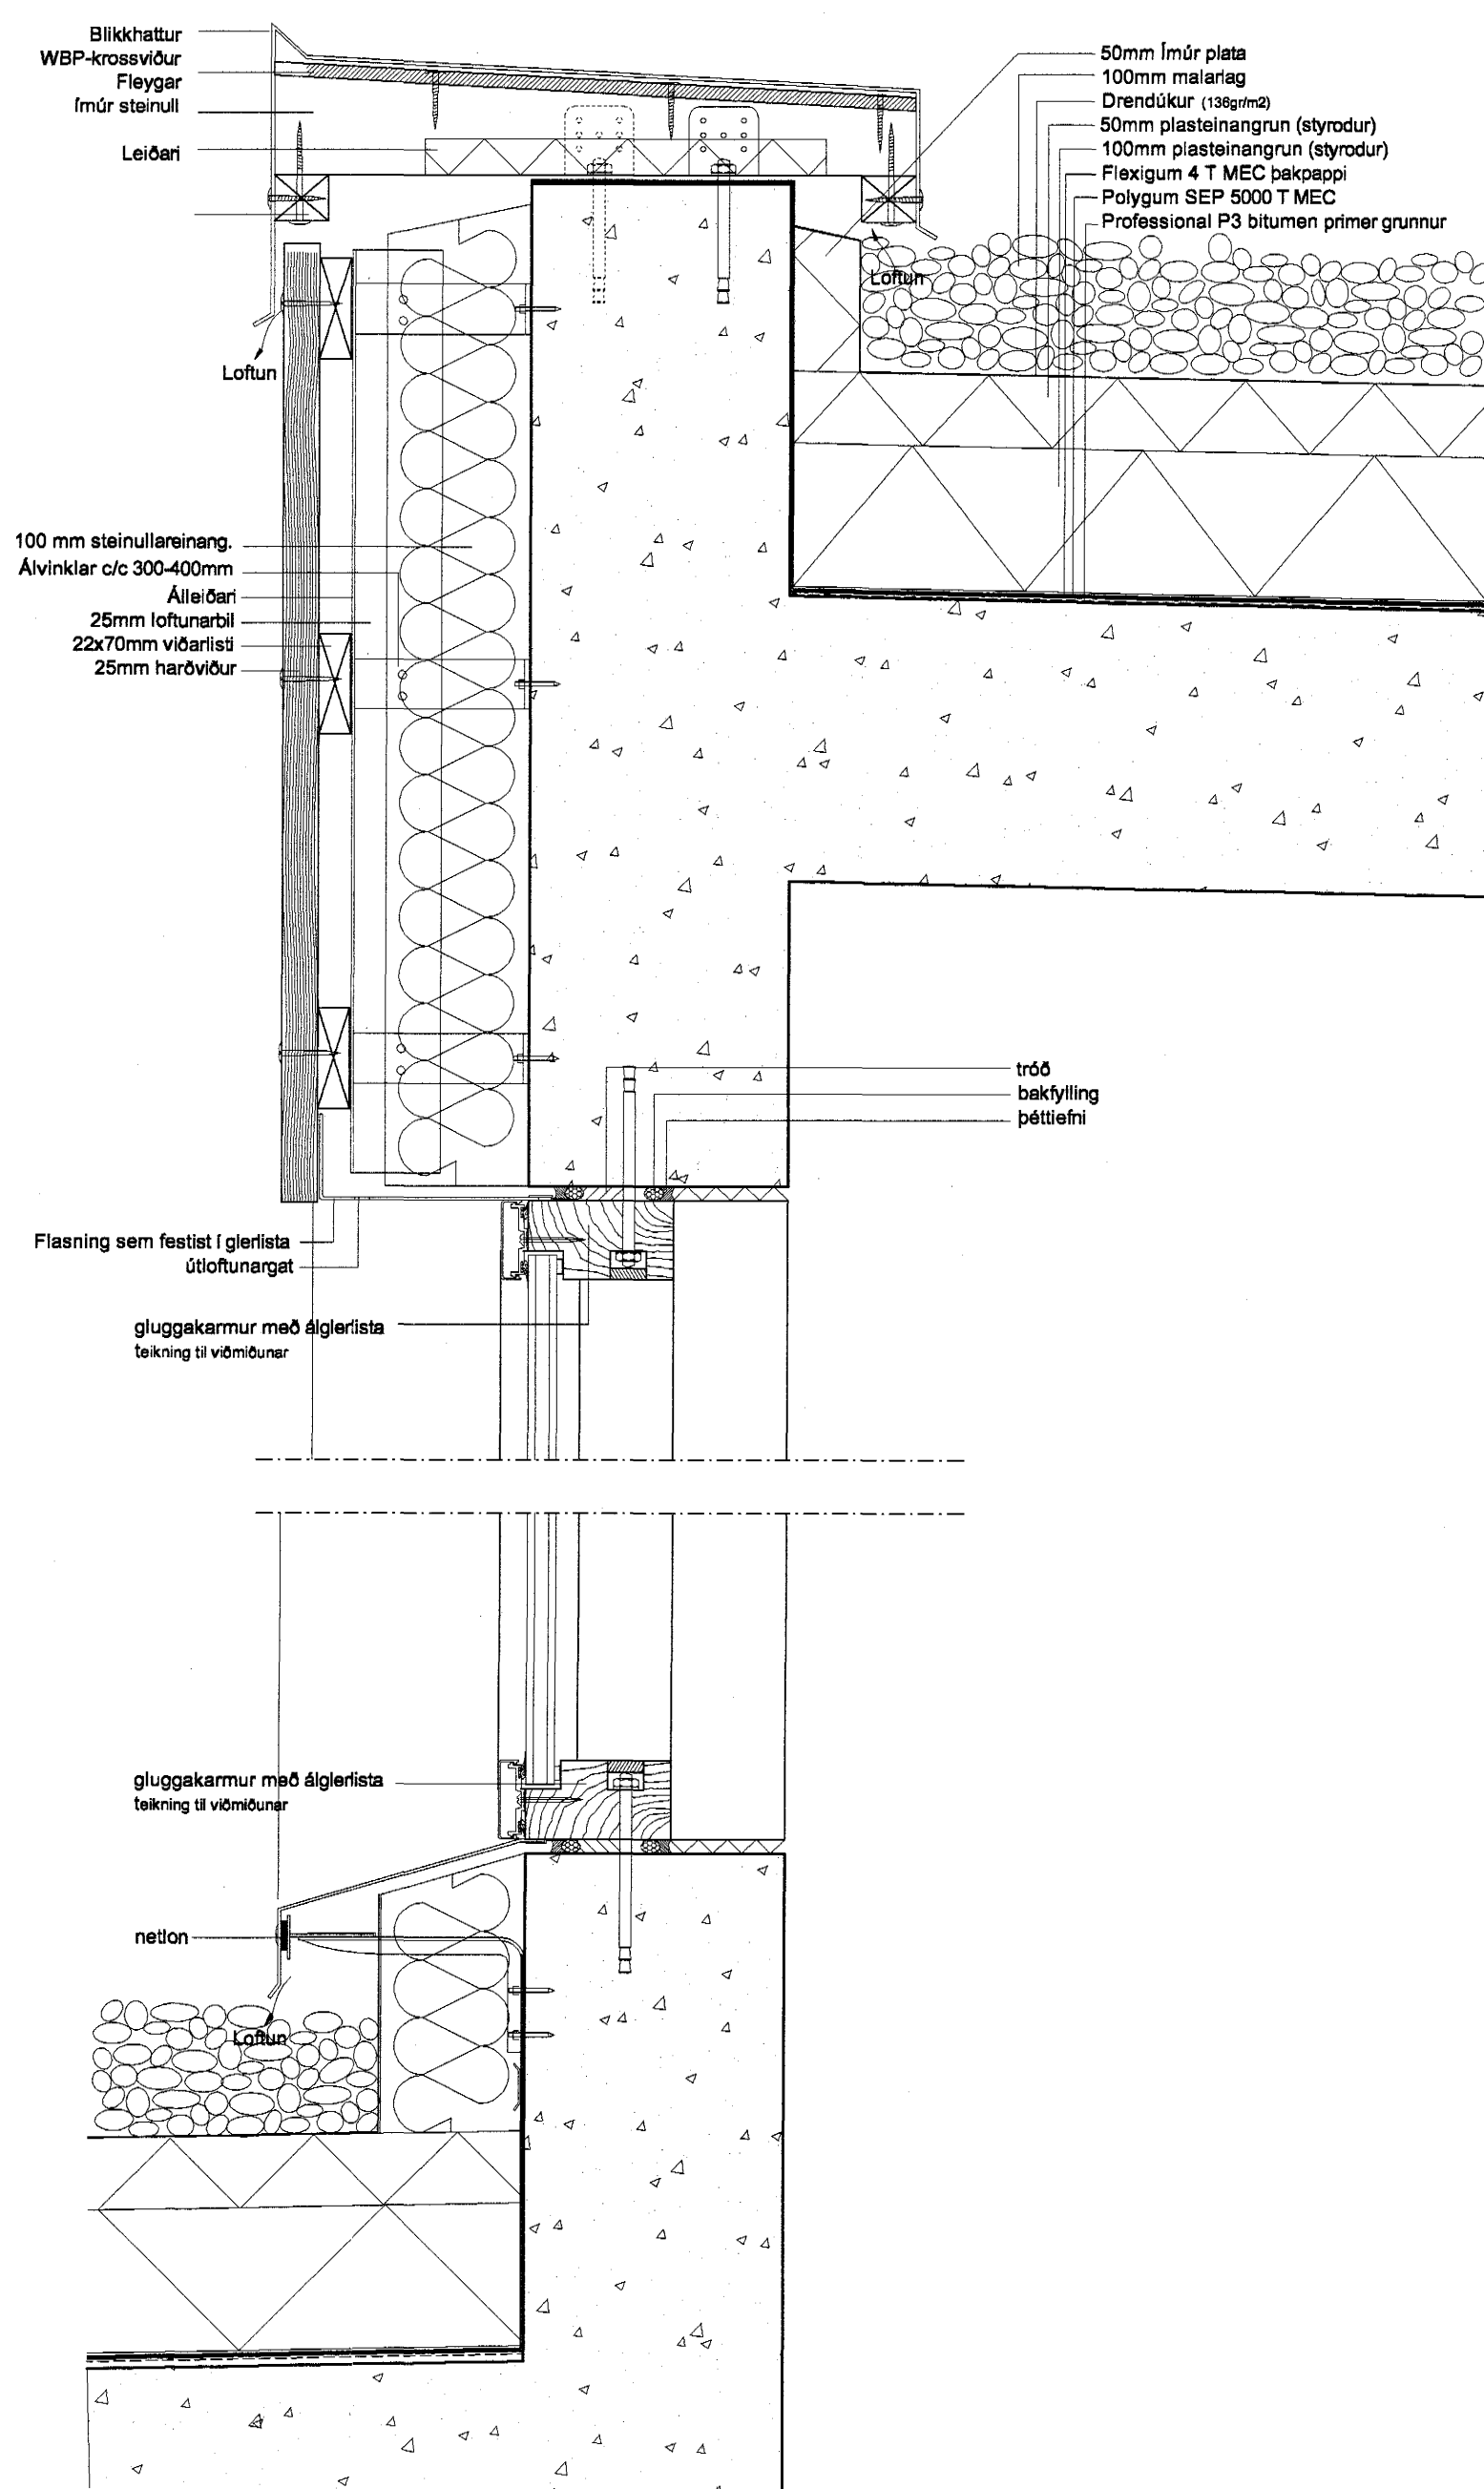


Frágangur við þak, víðarklæðning
Lóðrétt snið

Bygging
Algreitt
22.11.2001
HÓ

ATH. Fylgja skal leiðbeiningum framleiðanda við allan frágang veggja og þaks

Handwritten signature and date: 22.11.01

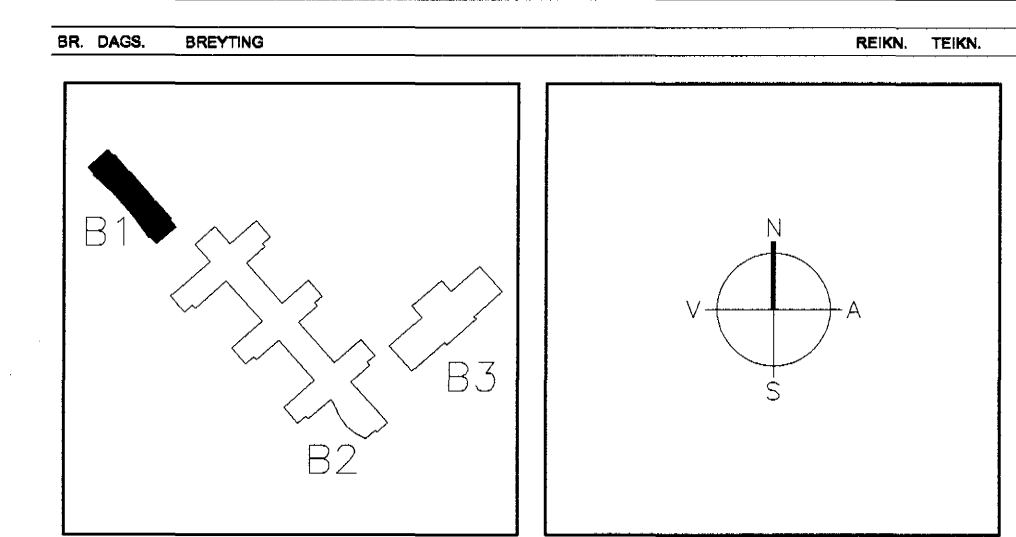

ARKITEKTAR
BERGSTABASTRÆTI 10, RVK.
sími 551-1460, netfang arkitekt@lahof.is

FINNUR BJÖRGVINSSON
HILMAR ÞÓR BJÖRNSSON
SIGRÍÐUR ÓLAFSDÓTTIR

LANDMÖTUN.
EINAR E. SÆMUNDSEN
INGIBJÖRG KRISTJÁNSDÓTTIR
MARGRÉT SIGURDARDÓTTIR

VSÓ
VSD RÁÐGJÖF
DORGARTONI 20, 100 REYKJAVÍK, SÍM 555-9000, SMÍÐ 555-9010, NETFANG vs@vs.is

TJARNARBRAUT 30
LEIKSKÓLINN HÖRÐUEVILLIR

UTANHÖSSFRÁGANGUR
FRÁGANGUR VIÐ ÞAK
DEILI

HANNAÐ/TEKNI. 50
ATH.
SAMÞYKKT
KT. 882589-1389

KVARDI 1-5
VERKNR. REYKJAVÍK 18.11.2001

TEKNI. NR. BR. B1-A-VD-006