




**ÁSÝND D:D SNYRTING STARFSFÓLKS OG SKÓHILLUR**  
 Borðinnrétting með lífilli, innfelldri handlaug og skápar fyrir salernispappír, handklæði o.fl. Innréttingin er birkispónlögð en innviðir eru plastlagðar spónaplötur. Borðplata er úr duropal. Ofan við handlaug er spegill og þar fyrir ofan ljósakappi.

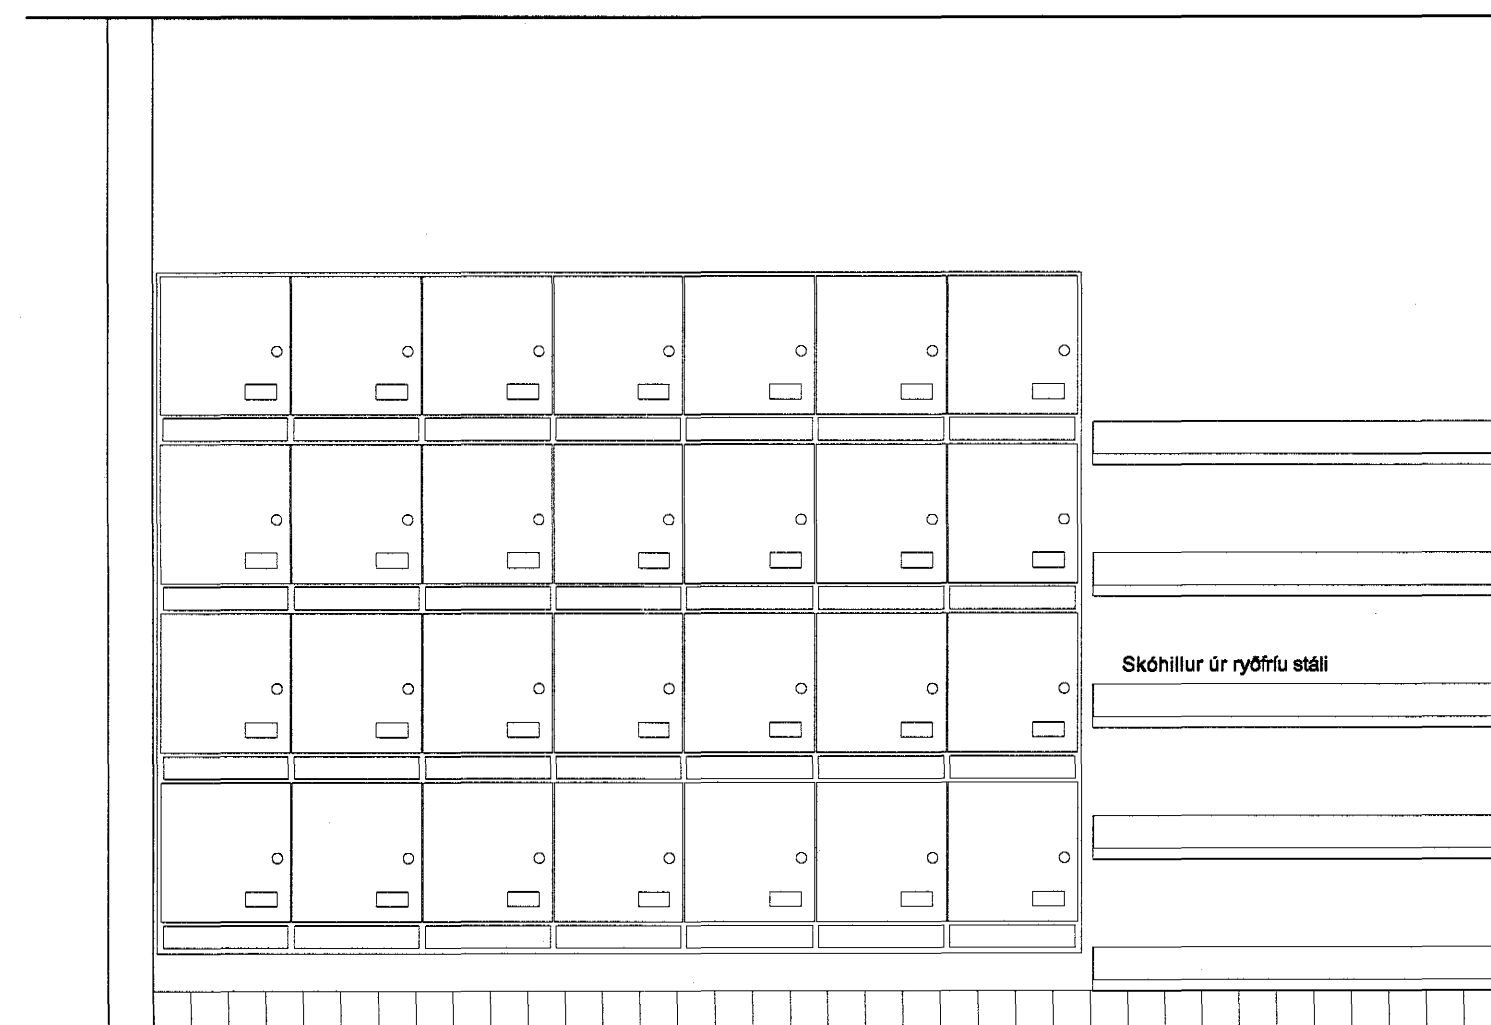


**ÁSÝND A:A**  
 28 læsanlegir munaskápar btxhd= 350x450x550mm. Hilla fyrir póst undir öllum hölfum. Hillan er 60mm á hæð. Skáparir eru birkispónlagðir.

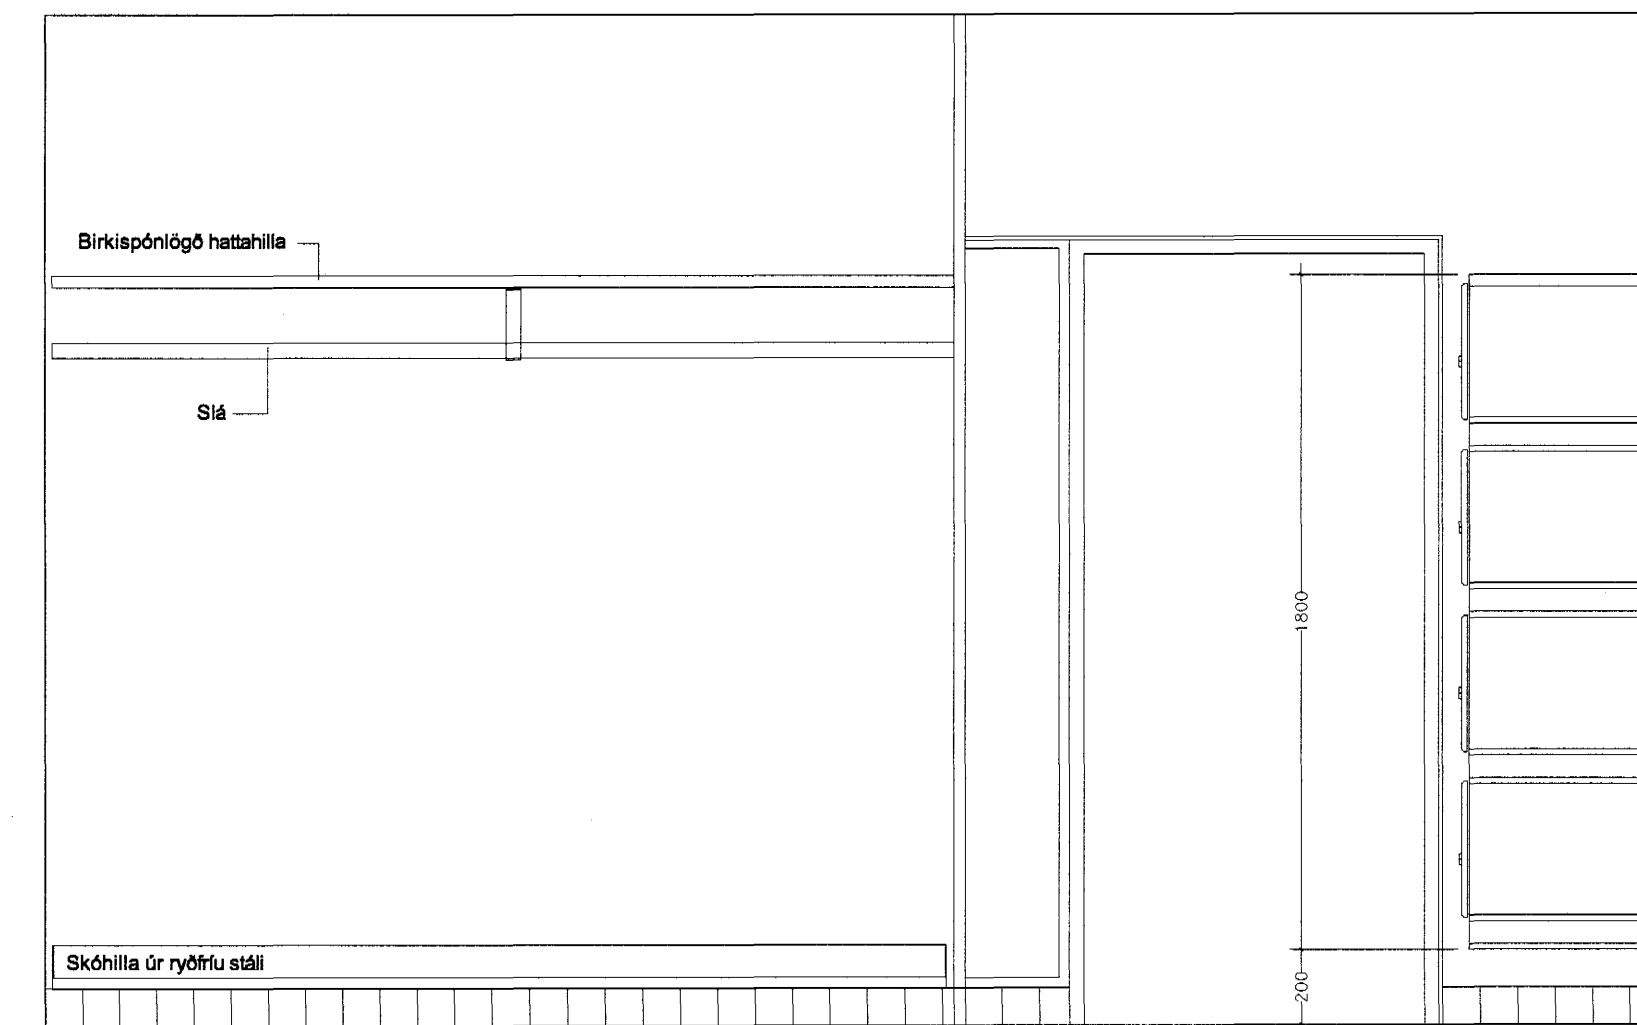

**ÁSÝND B:B**  
 Fatahengi

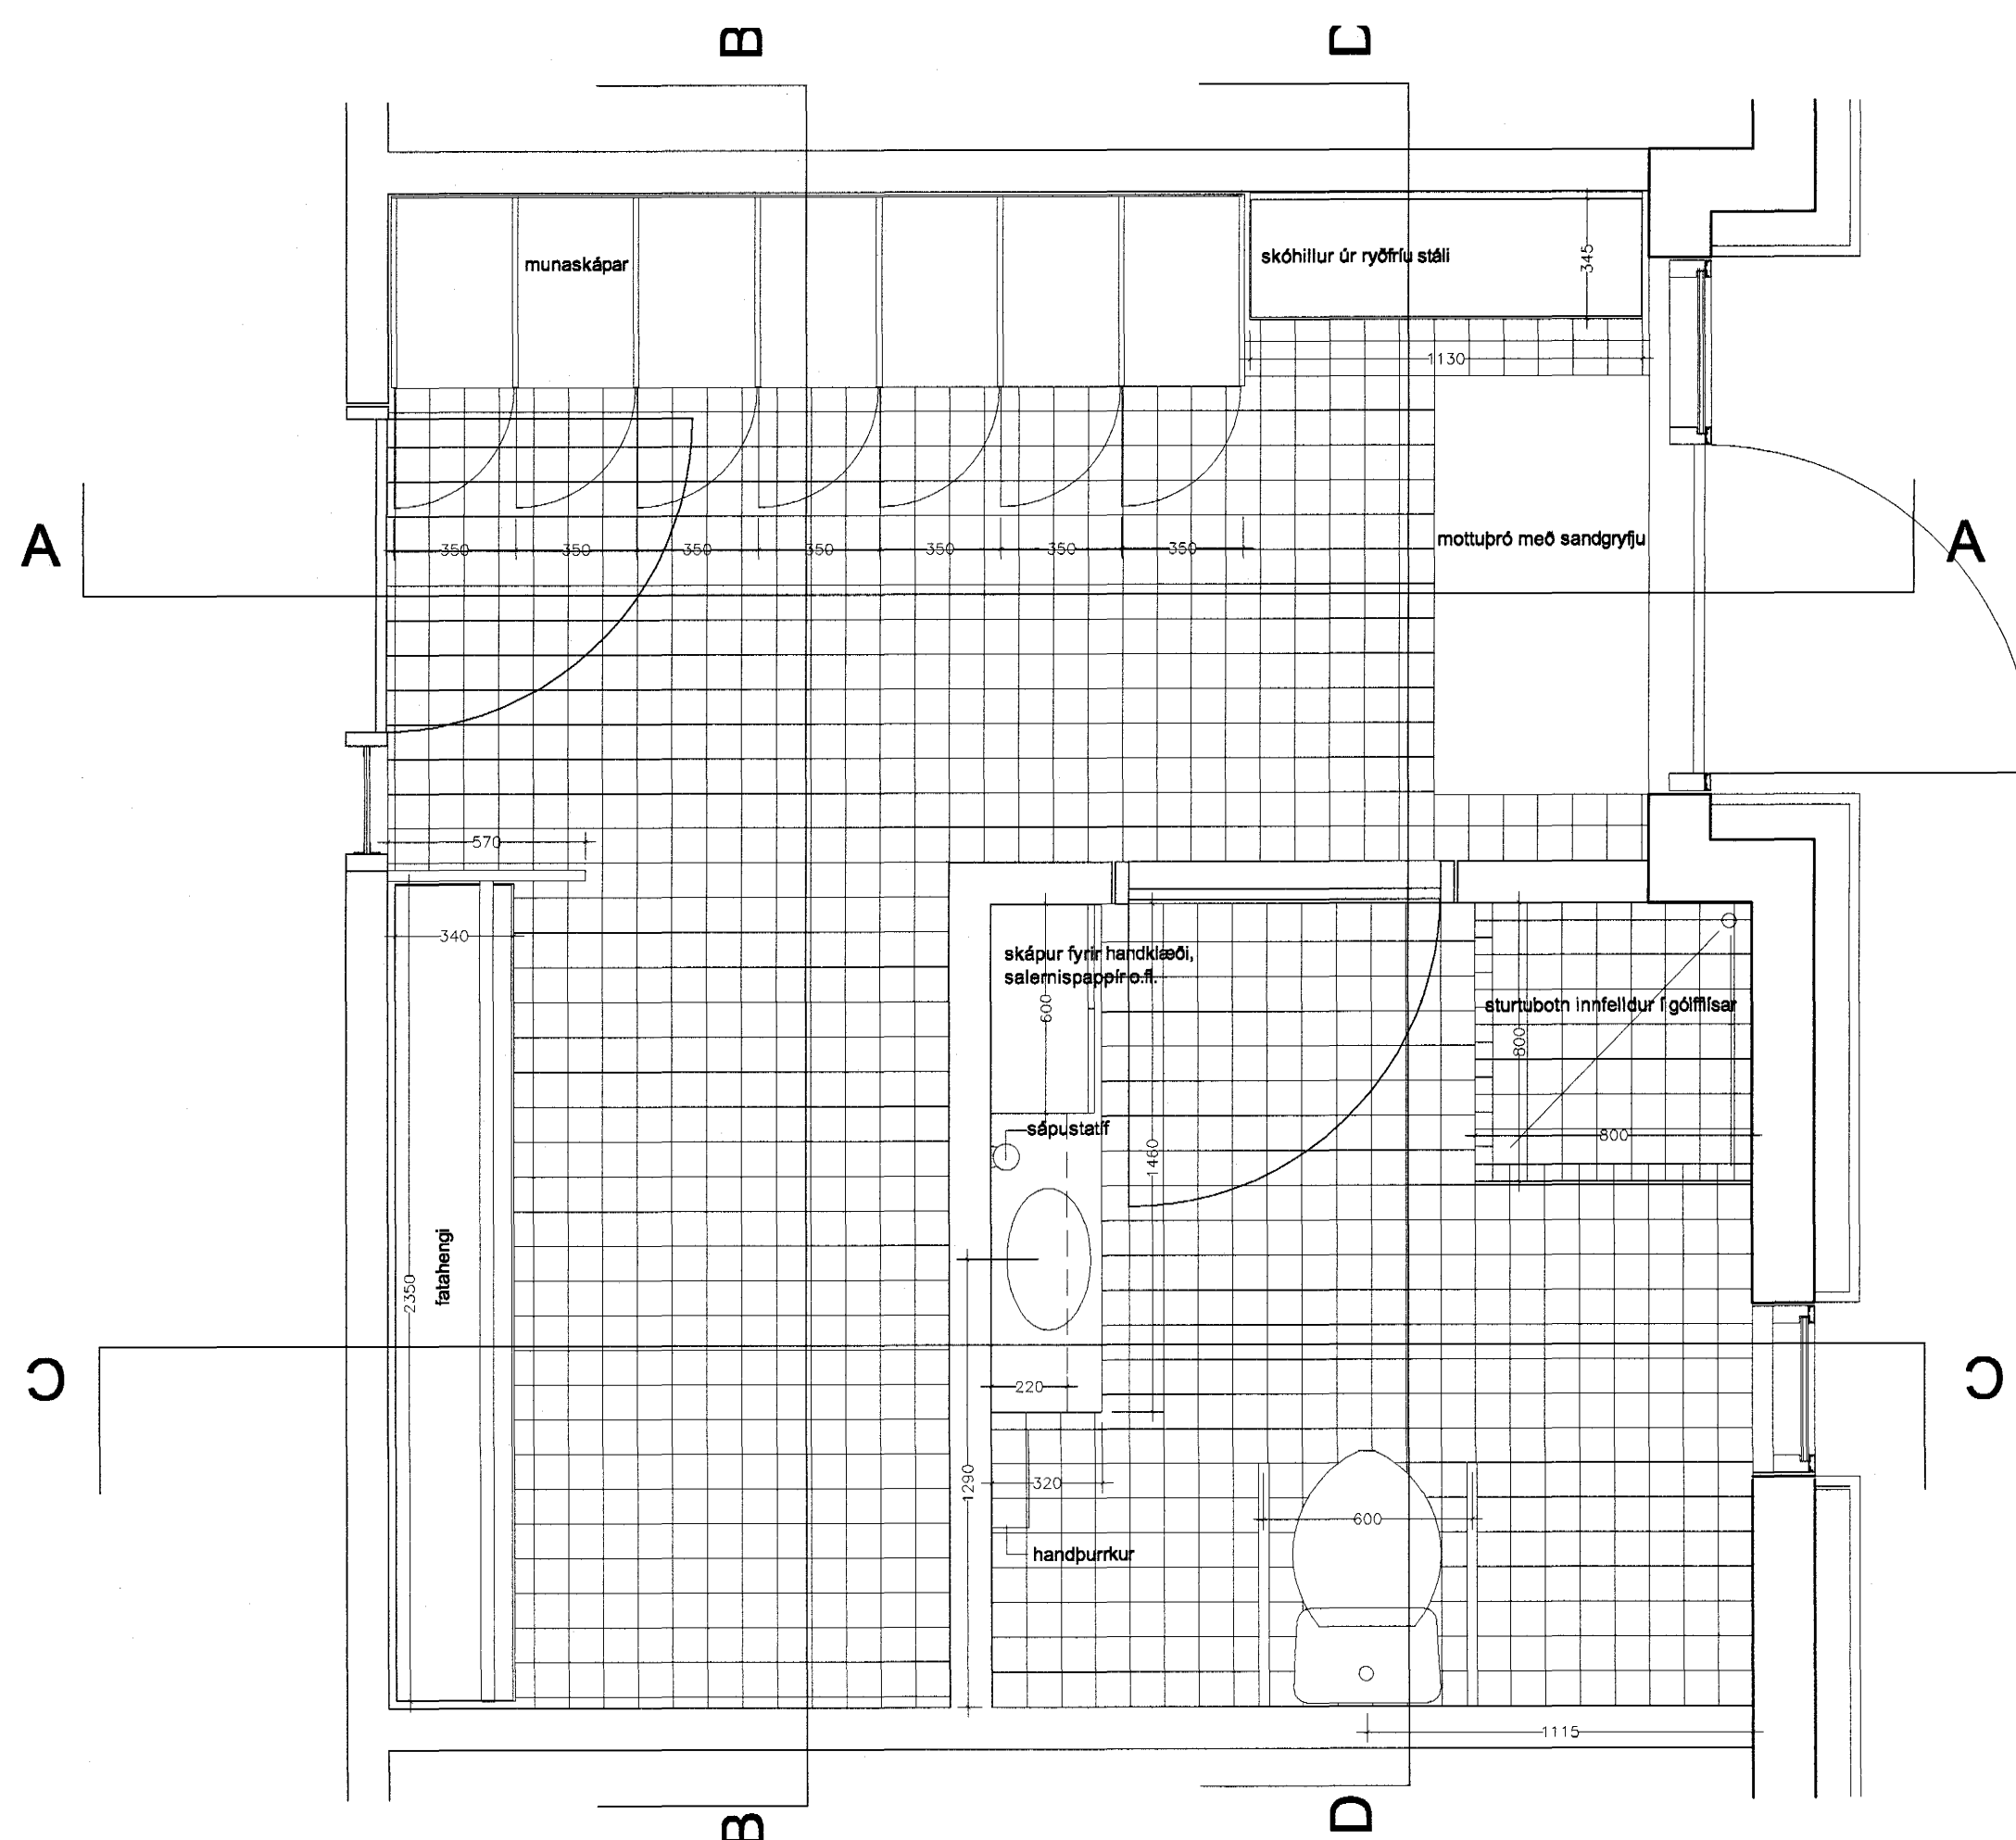


**FATAHERBERGI OG SNYRTING STARFSFÓLKS**  
 GRUNNMYND

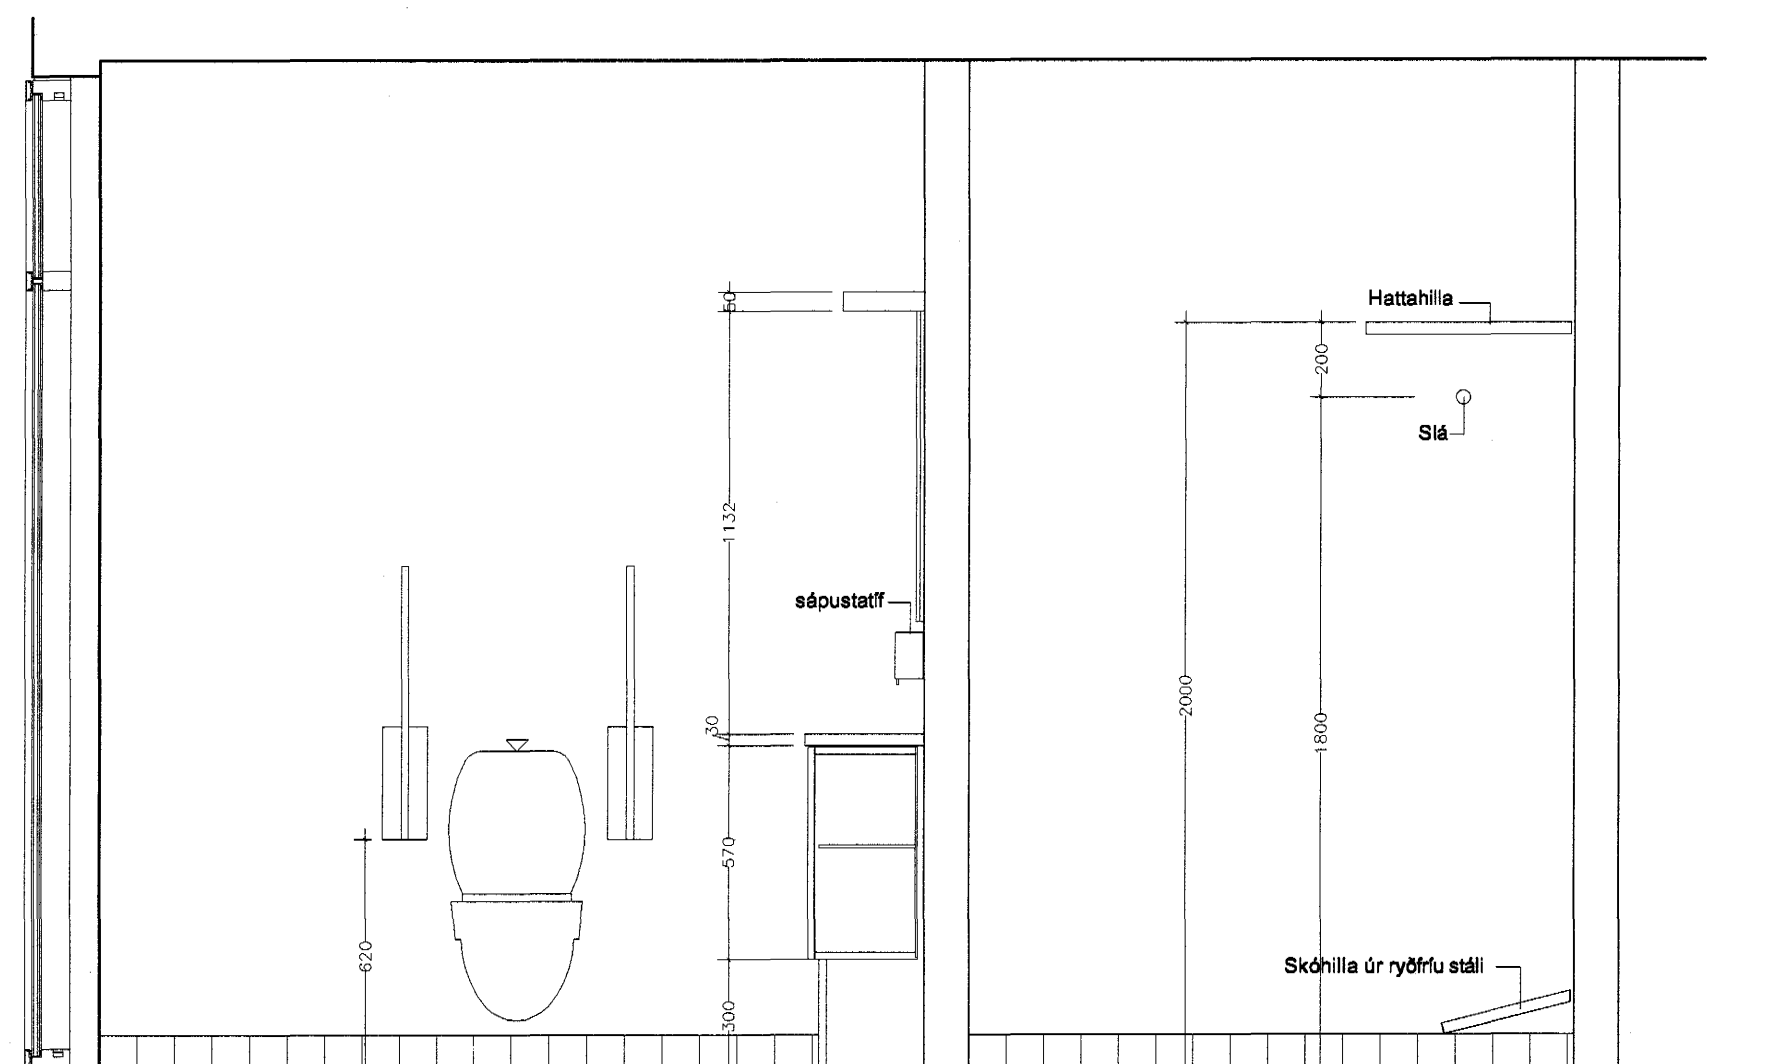

**ÁSÝND C:C SNYRTING STARFSFÓLKS OG FATAHENGI**

Byggingaútlit Hána  
 Afgreitt þann  
 22 JUNI 2004  
 HÓ

A/C. 22.11.01

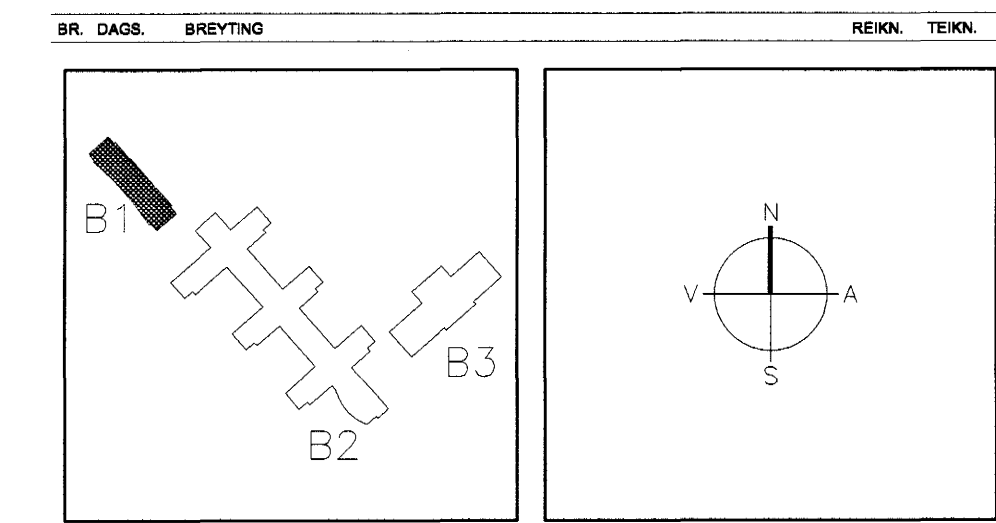

**ARKITEKTAR** FINNUR BJÖRGVINSSON  
 BERGSTADASTRÆTI 10, RVK. HILMAR ÞÓR BJÖRNSSON  
 sími: 551-1460, netfang: arkitekt@ishof.is SÍGRÍÐUR ÓLAFSDÓTTIR

**LANDMÖTUN** EINAR E. SJEMUNDSEN  
 INGBJÖRG KRISTJÁNSDÓTTIR  
 MARGRÉT SIGURDARDÓTTIR

**VSÓ** VÍSÓ RÁÐGJÖF  
 BORGARTÚNI 20, 105 REYKJAVÍK, Sími 555-9000, Símiþrá 555-9010, Netfang vs@vs.is

**TJARNARBRAUT 30**  
 LEIKSKÓLINN HÖRÐUELLIR

INNRETTINGAR HANNAÐ/TEK.N. SÓ/ÞB  
 RÝMI 11, 12 ATH.  
 GRUNNMYNDR, SNID, ÁSÝNDR SAMÞYKKT  
 KT. 000008-1300

KVARDI 1:20 REYKJAVÍK 18.11.2001  
 VERKNR. TEKN. NR. BR.

B1-A-VI-004