




ÁSÝND A:A

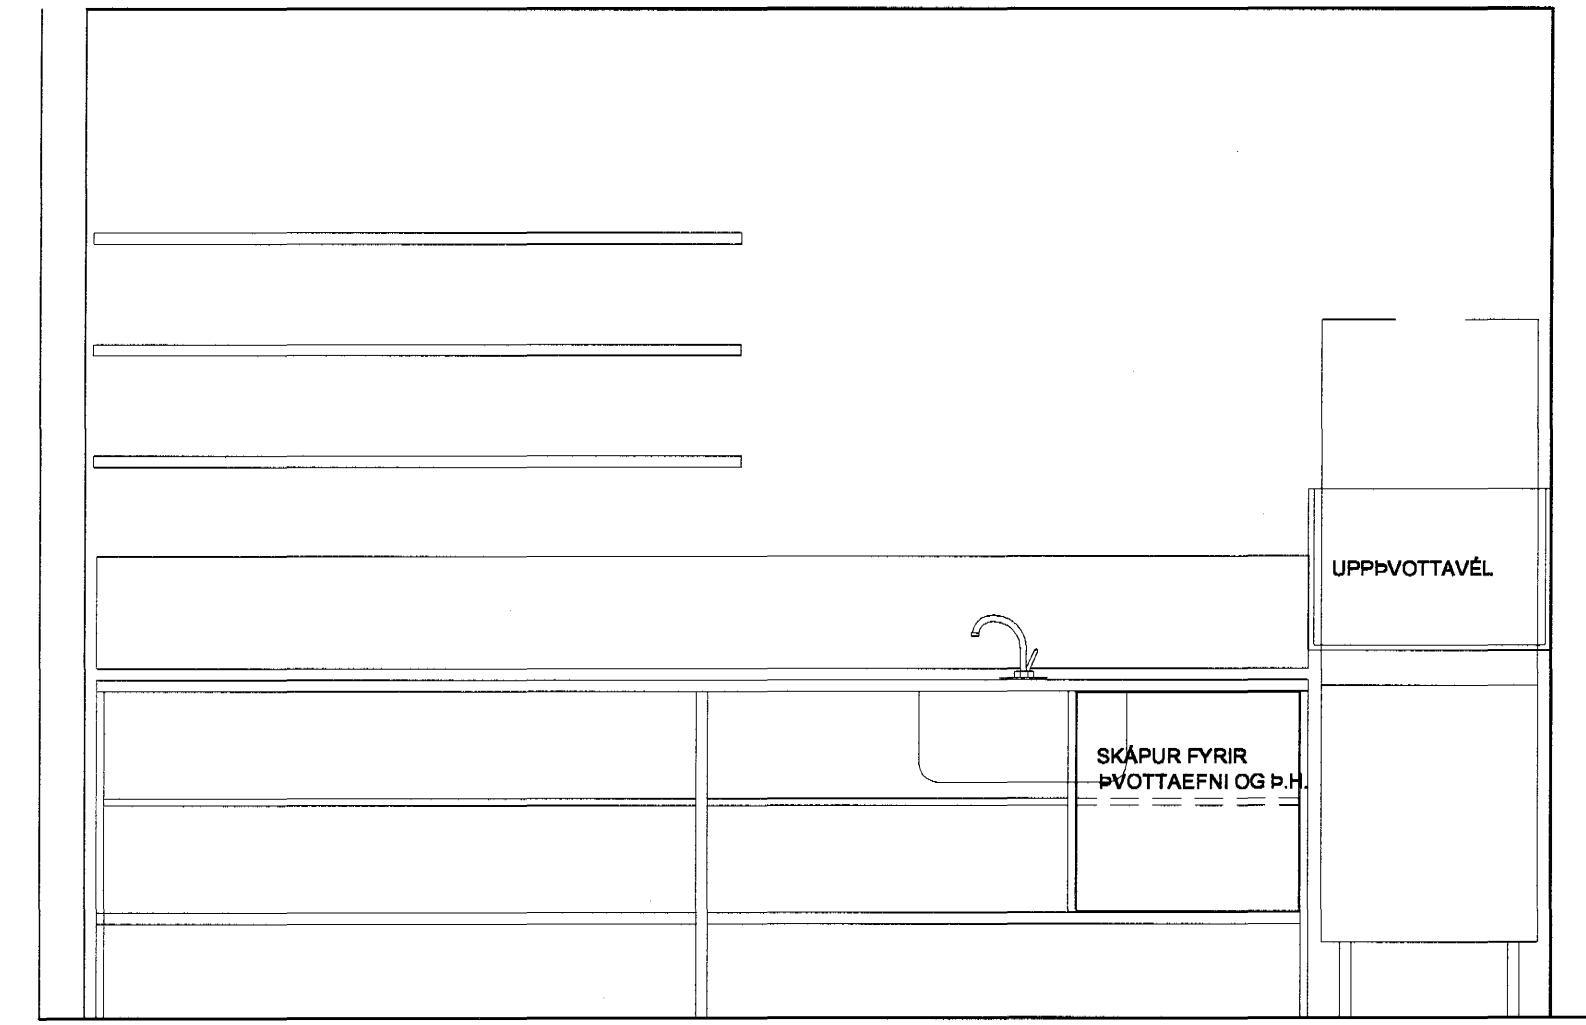


ÁSÝND C:C

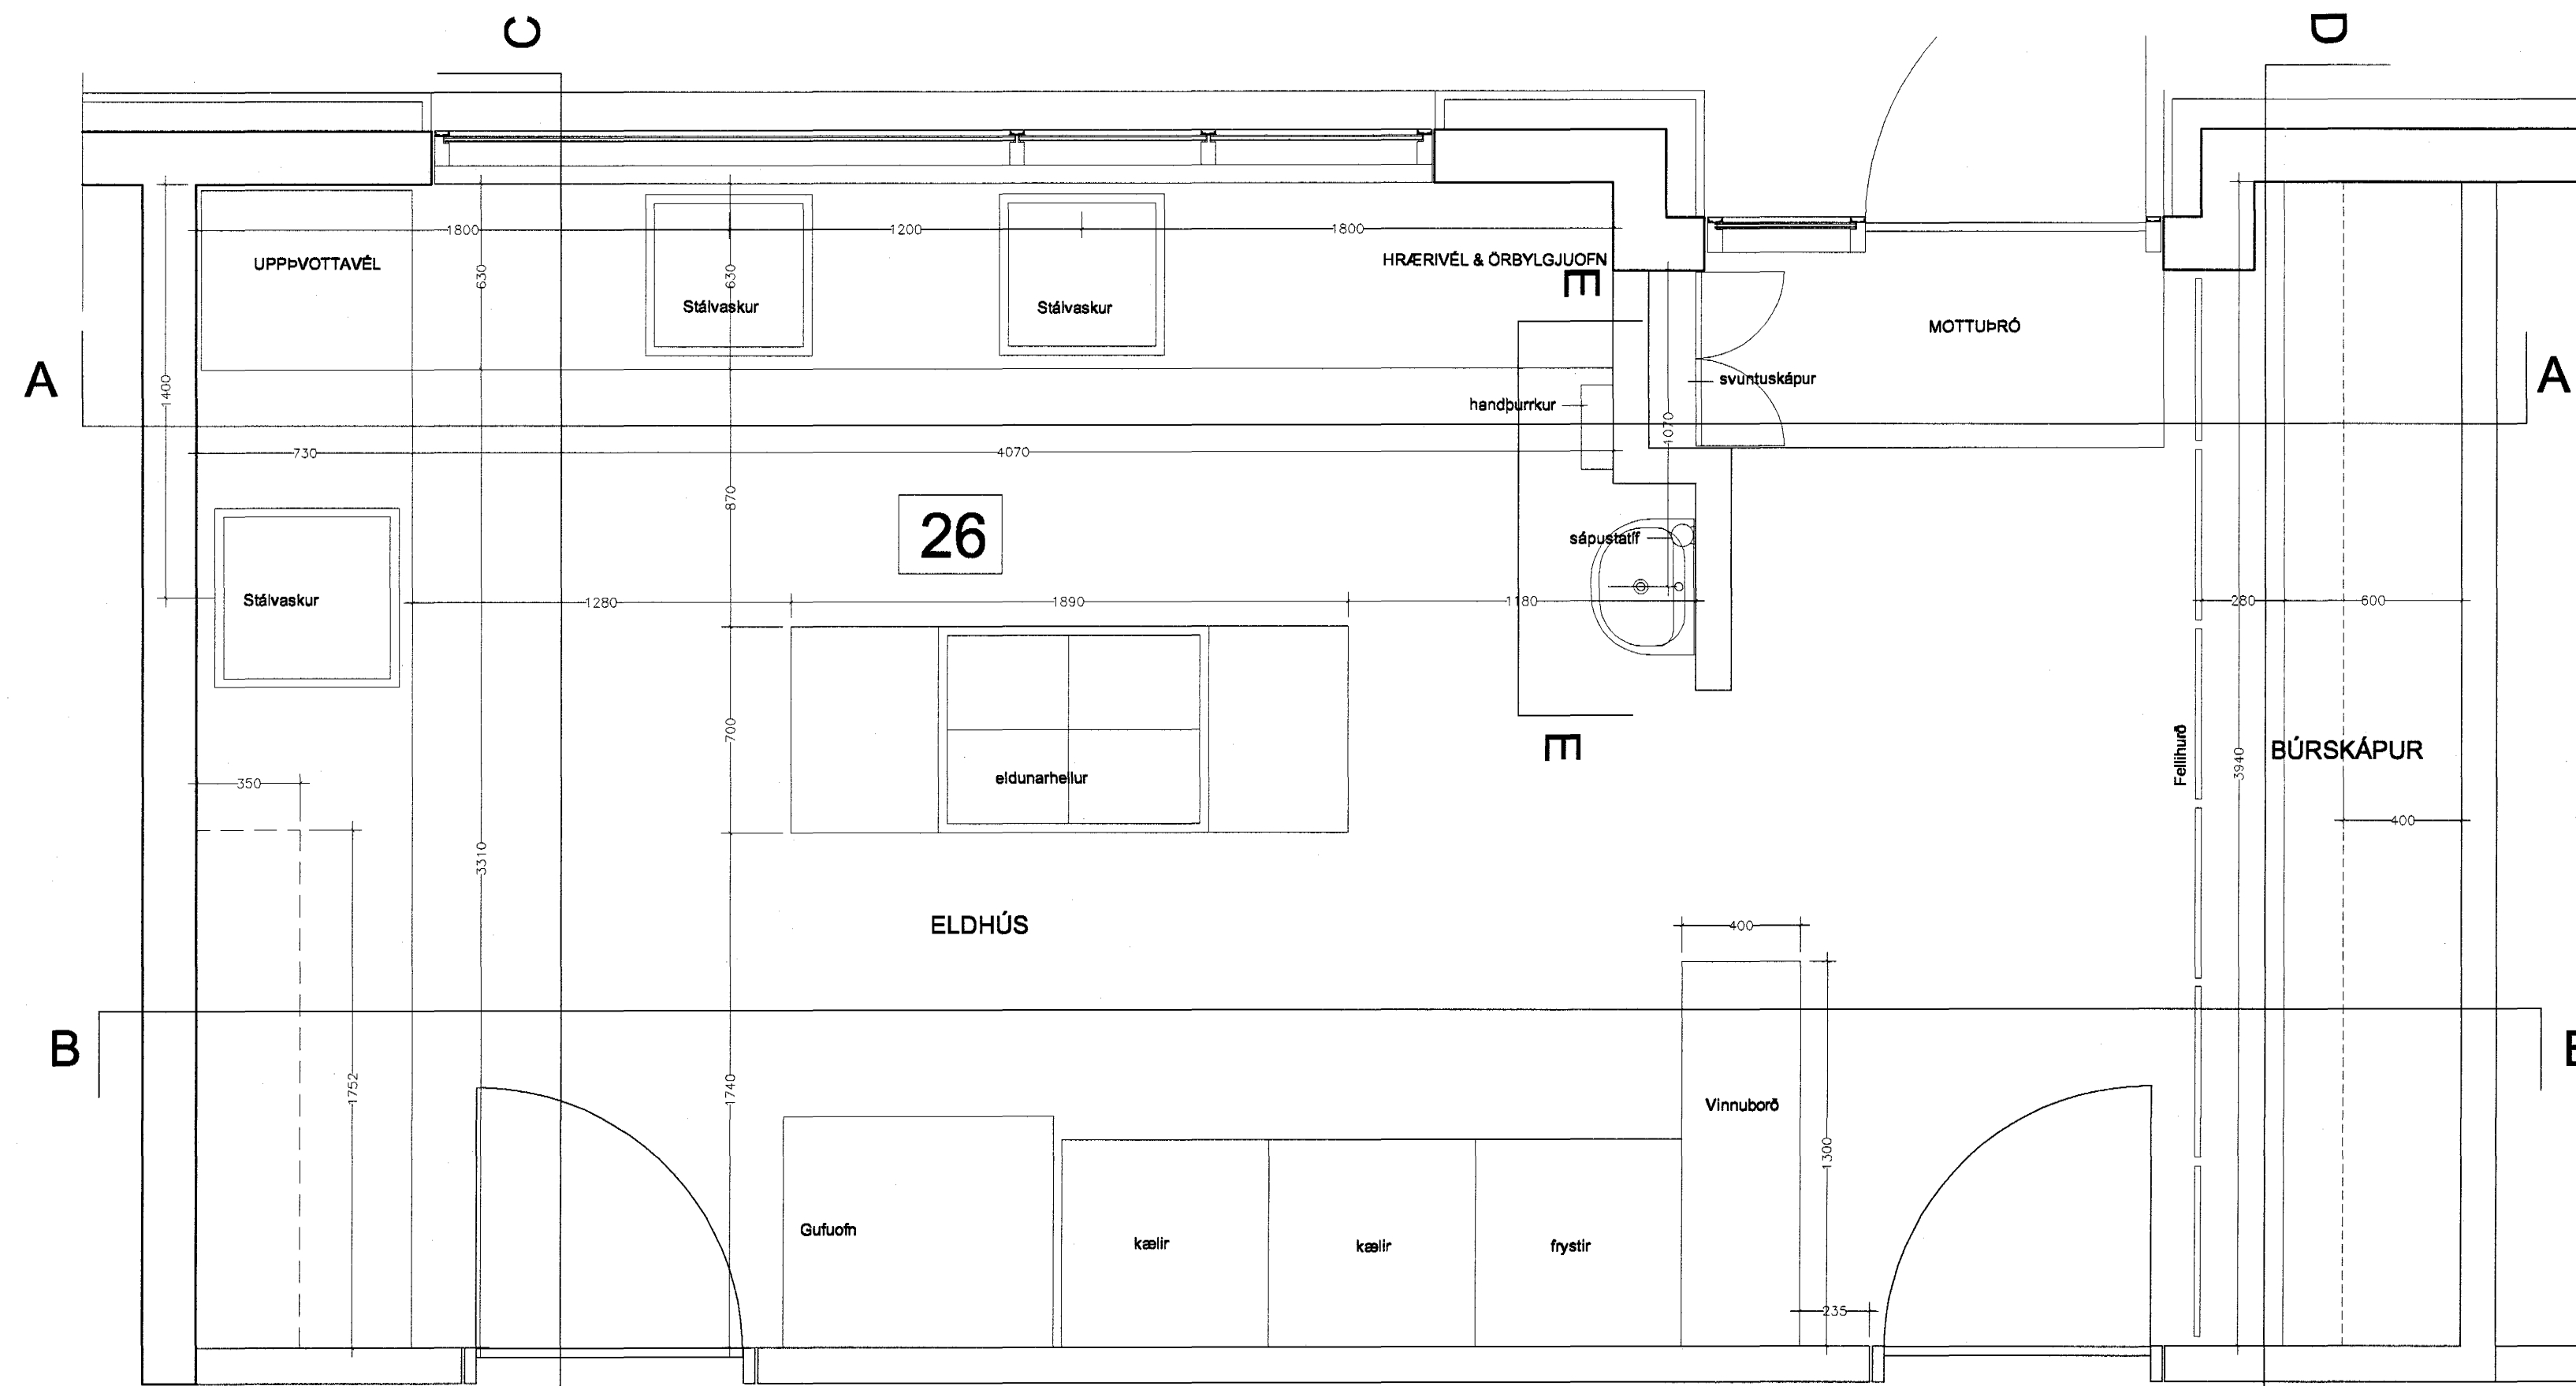

GRUNNMYND

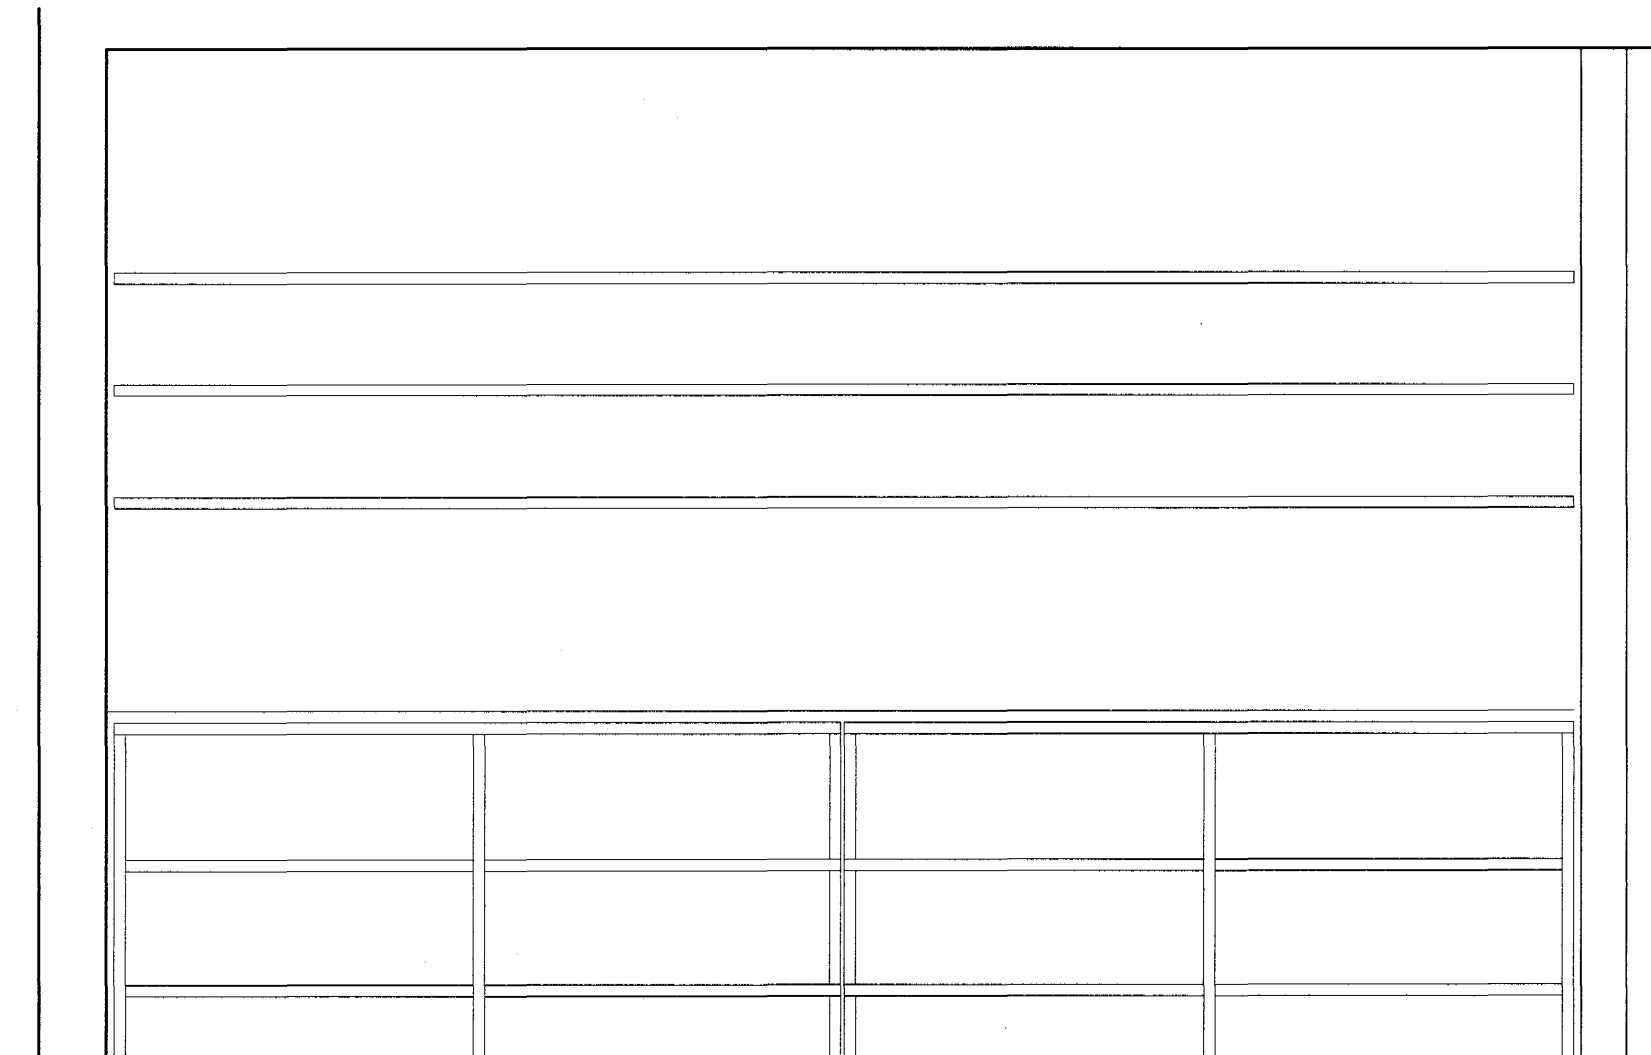


ÁSÝND D:D
Í forábúr kemur 60 cm breitt vinnuborð með 30 cm hillum yfir. Innréttingin er úr máli

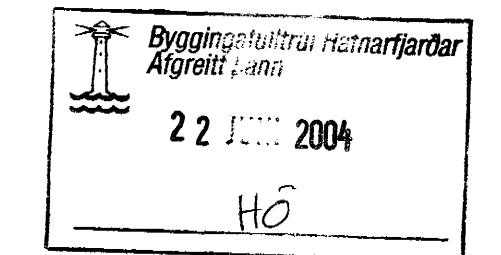


Allar innréttingar í eldhúsi eru úr stáli


S.E. 22.11.04

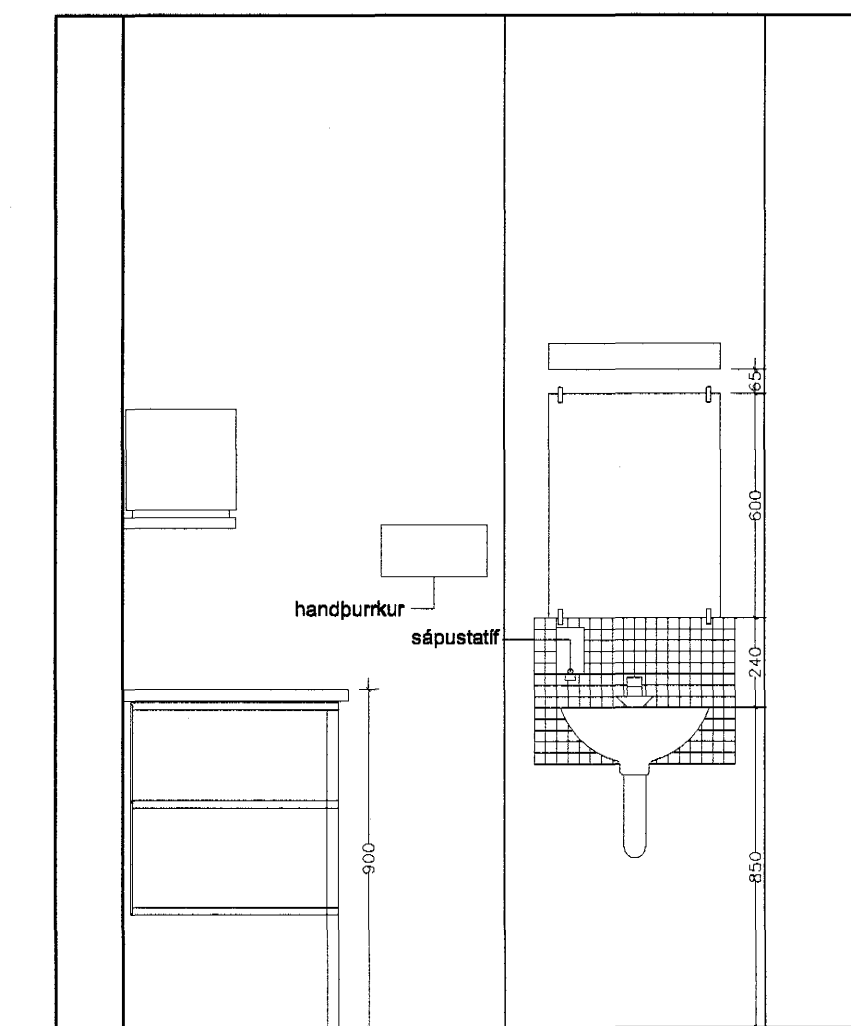

ÁSÝND E:E

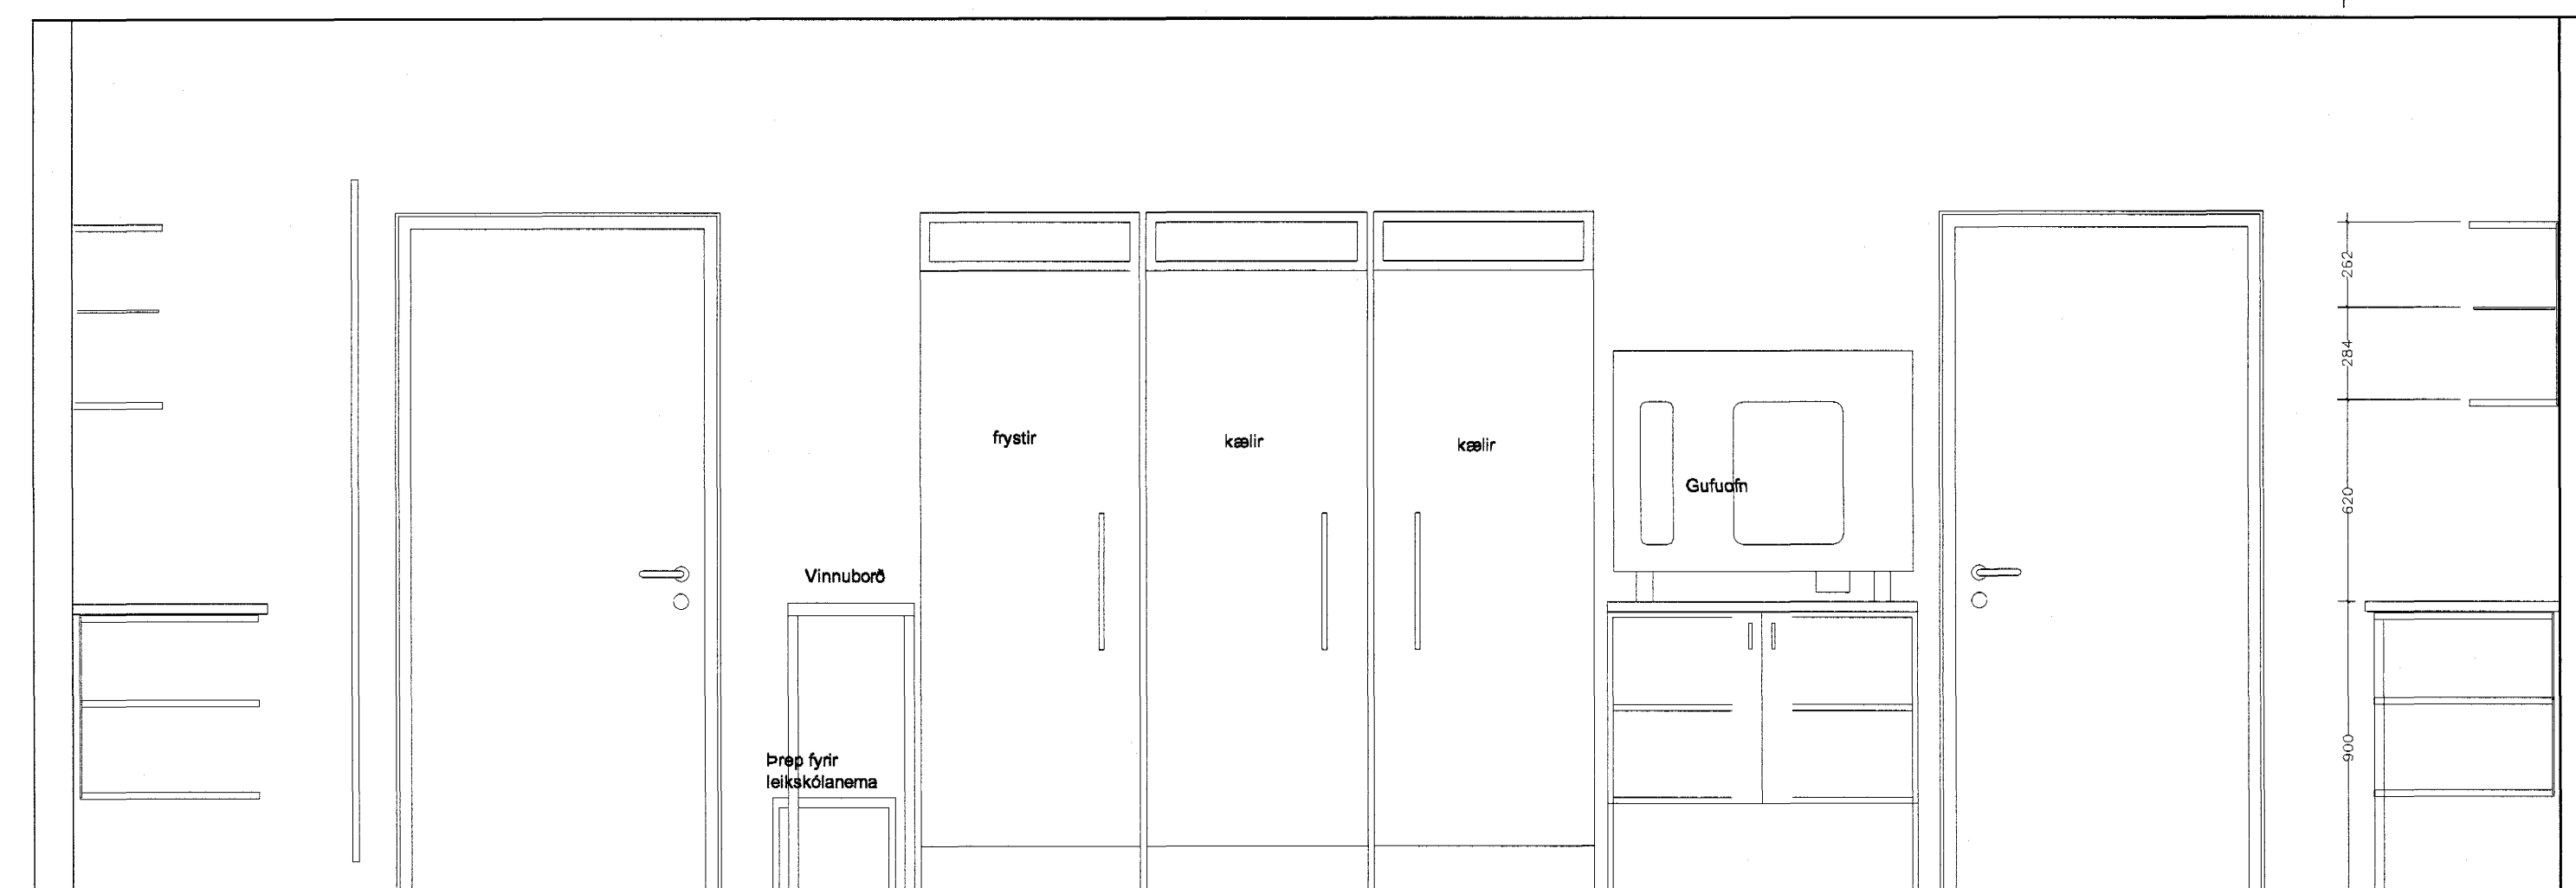

ÁSÝND B:B

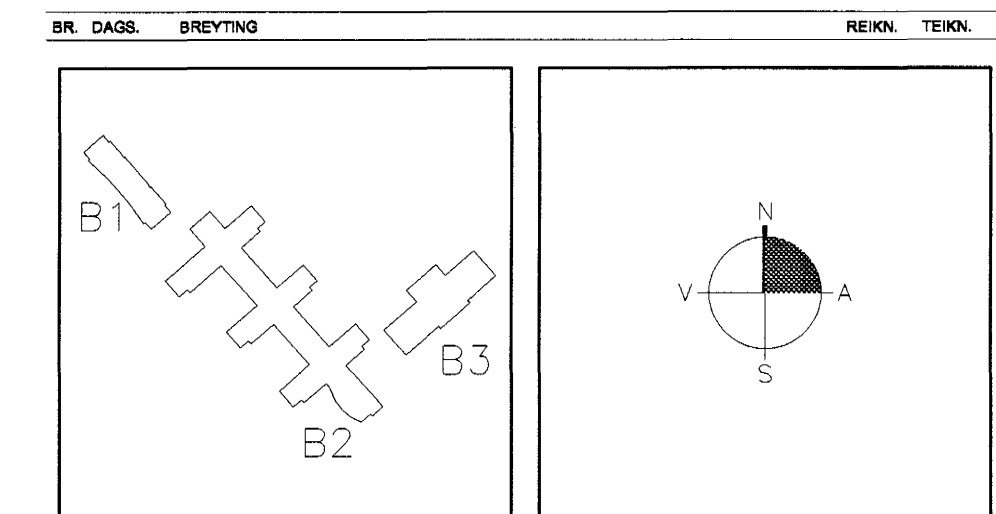

ARKITEKTAR
BERGSTADASTRÆTI 10, RVK
sími 551-1460, netfang arkitekt@einhof.is

FINNUR BJÖRGVINSSON
HILMAR ÞÓR BJÖRNSSON
SIGRÍÐUR ÓLAFSDÓTTIR

LANDMÖTUN.
EINAR E. SÆMUNDSEN
INGIBJÖRG KRISTJÁNSDÓTTIR
MARGRÉT SIGURDÁDÓTTIR

VSÓ
VSÓ RÁÐGJÖF
ÞORGARTONI 20, 103 REYKJAVÍK, Sími 585-9000, Símaþrá 585-9010, Netfang vs@vs.is

TJARNARBRAUT 30
LEIKSKÓLINN HÖRÐUELLIR

INNRETTINGAR
RÝMI 26
GRUNNMYND, SNID, ASÝNDIR

HANNAÐ/TEIKN. **SÓ/ÞB**
ATH.
SAMÞYKKT
KT. **660598-1399**

KVARNI 1:20
VERKNR.

REYKJAVÍK
TEIKN. NR.
19.11.2001
BR.

B1-A-VI-005