



FATAHÓLF BARNA, ÞURRKKLEFI, ÚTISNYRTING OG ÚTIGEYMSLA
 RÝMI 1,2,3,4,5 OG 6. RÝMI 41,42,43,44,45 OG 46 ERU EINS NEMA
 SPEGLIVENT

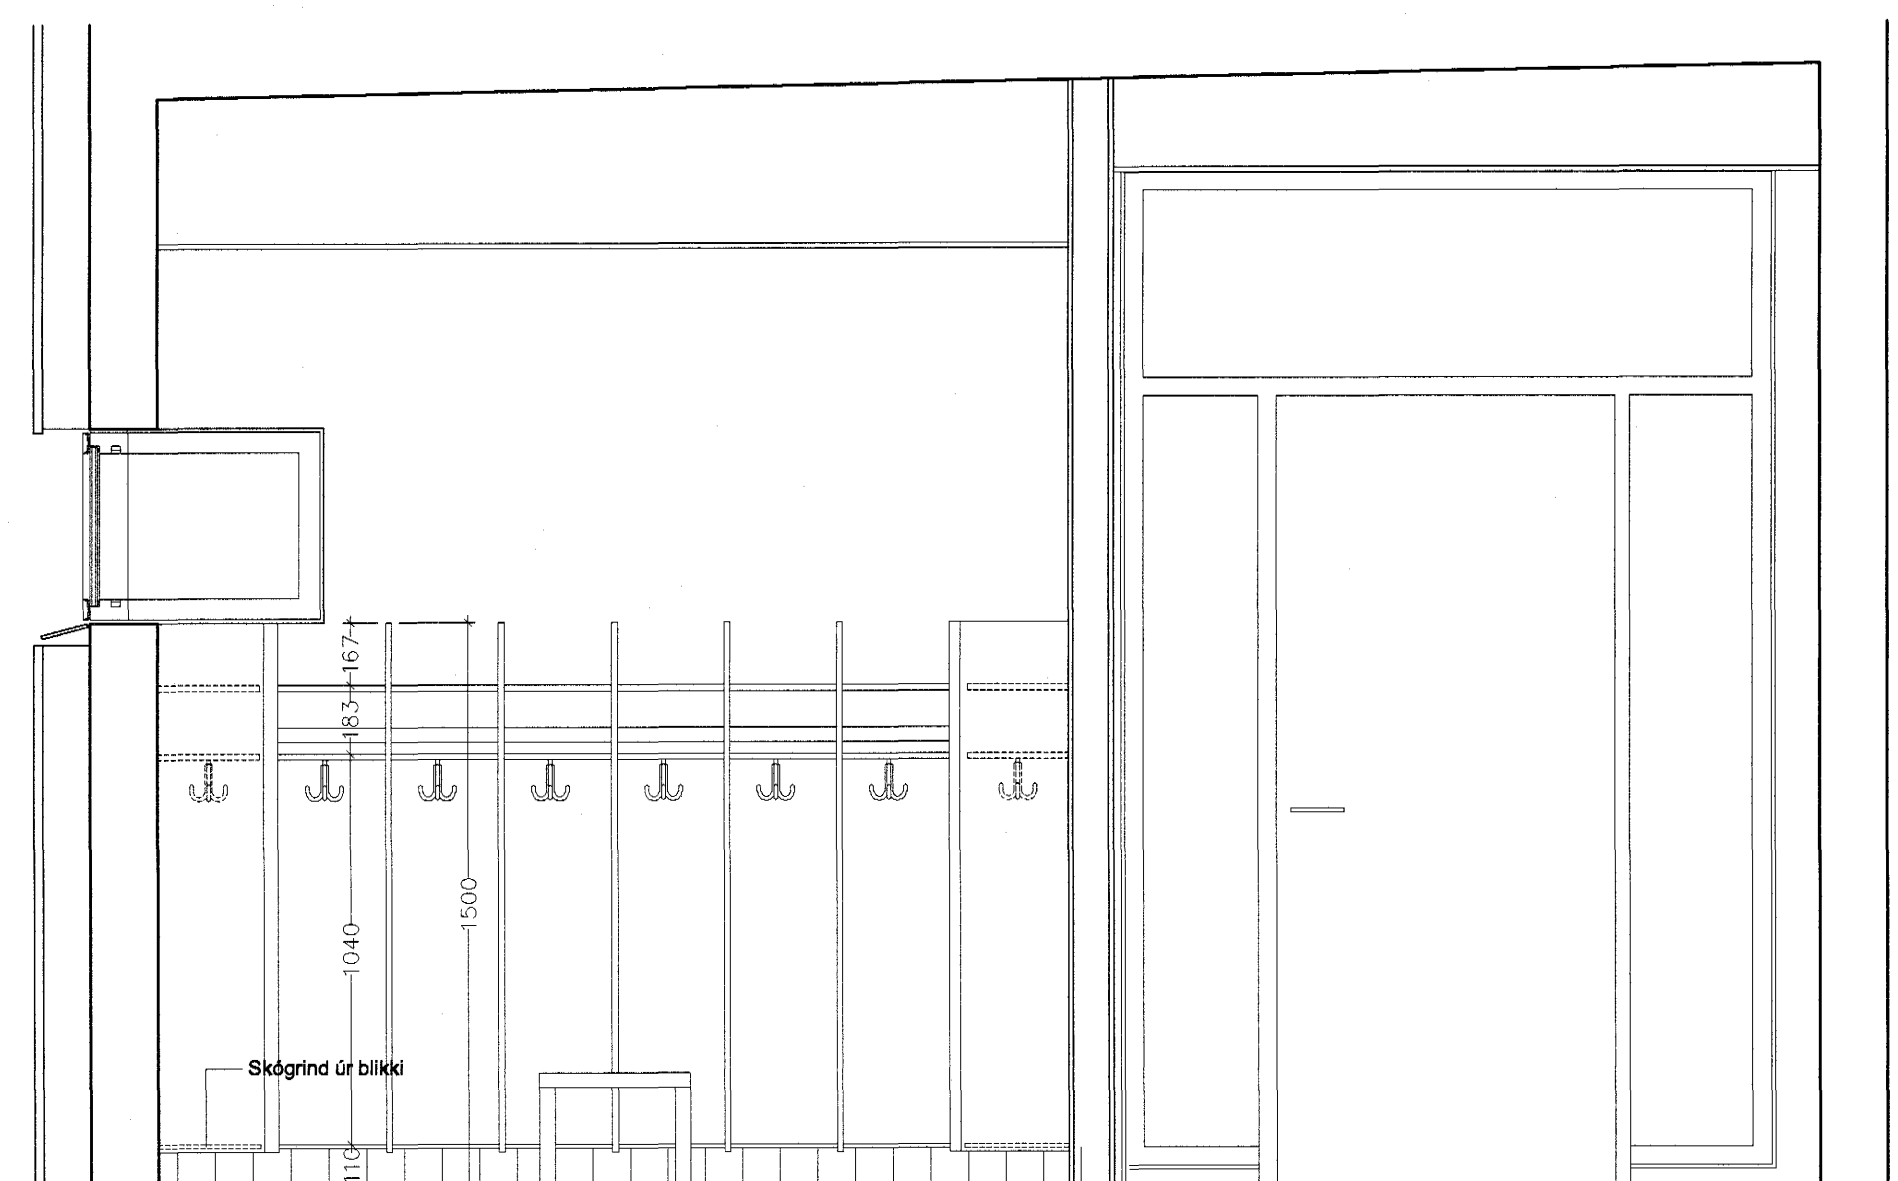

SNEIÐING B:B


Í hvoru fataherbergi eru 60 fatahólf, 30 og 30 í einingu.
 Í rými 02 er önnur einingin 100mm lægri en hinar.
 Hólfir eru smíðuð úr lökkudum birkkrossvið en skógrind er úr blíkki.

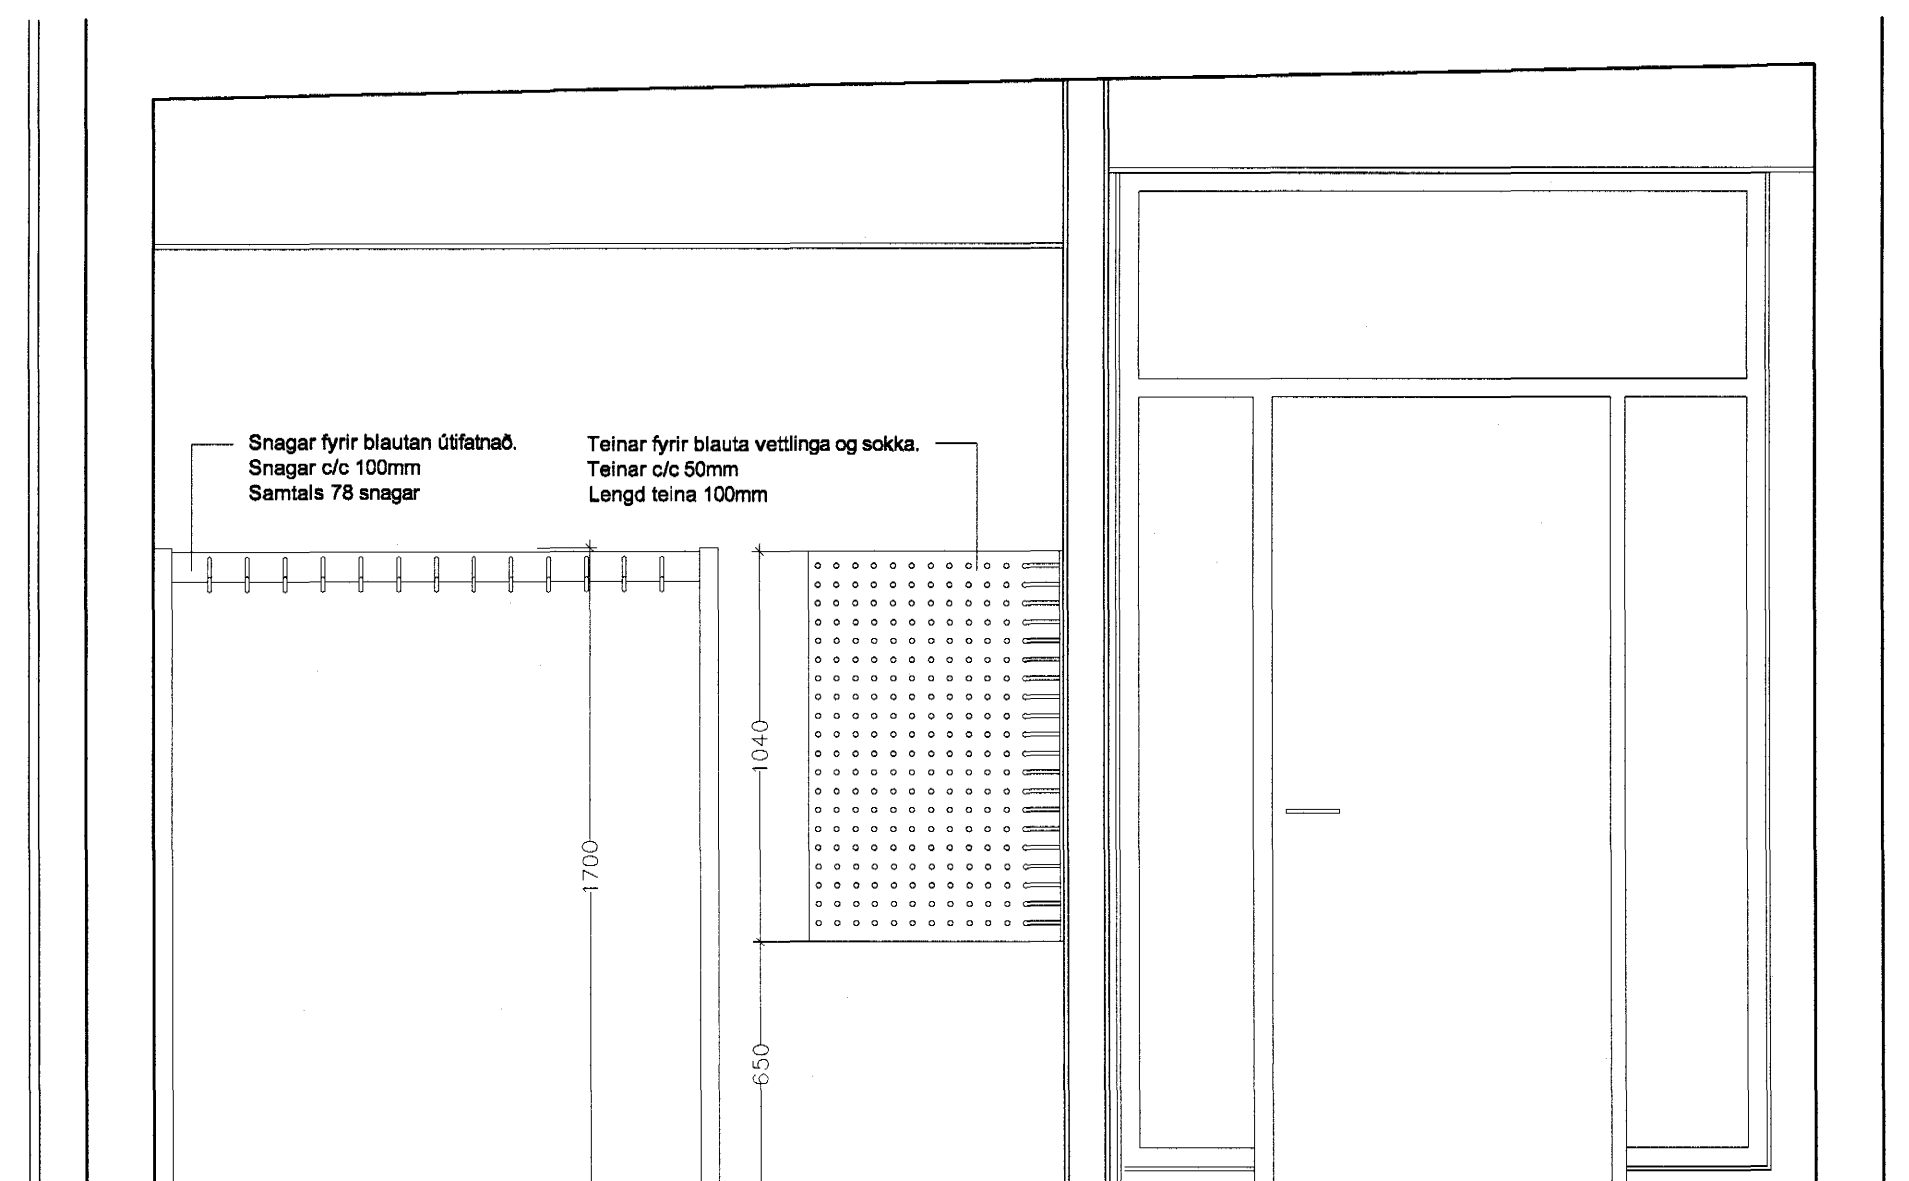

SNEIÐING C:C

Í þurrkerbergjum eru 78 snagar fyrir blautan útfatnað og teinar fyrir blautu vettlinga o.fl.
 Kjálkar sem snagar eru festir á eru úr ryðfju stáli.
 Teinar fyrir vettlinga og plata sem þeir skúfast á eru úr blíkki.
 Framan á teinana skal setja gúmmikúlur til að fyrirbyggja slysaheztu.

BR. DAGS. BREYTING REIKN. TEIKN.

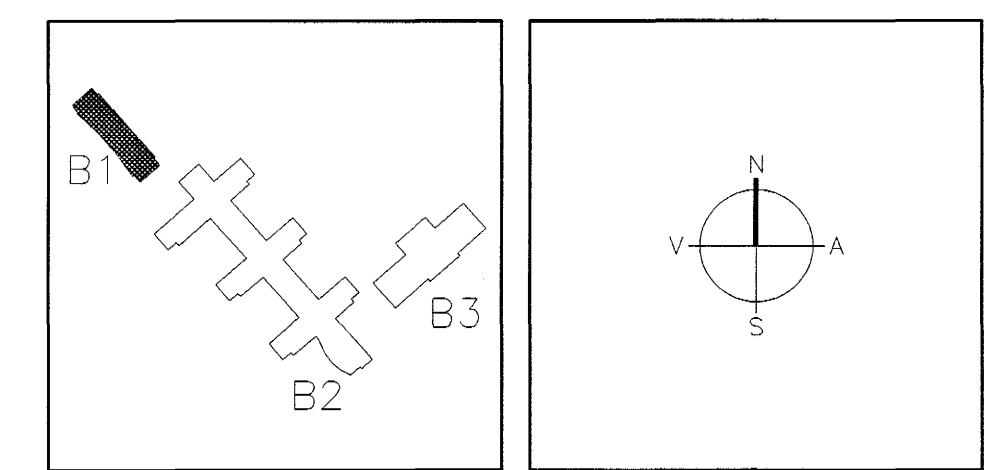

ARKITEKTAR
 BERGSTABASTRÆTI 10, RVK
 sími 551-1460, netfang arkitekt@sthoif.is

FINNUR BJÖRGVINSSON
HILMAR ÞÓR BJÖRNSSON
SIGRÍÐUR ÓLAFSDÓTTIR

LANDMÖTUN.
 HAFNARSTRÆTI 20, 103 REYKJAVÍK, Sími 555-9000, Símaþjóf 555-9010, NETFANG landmotun@landmotun.is

VSÓ
 VSÓ RÁÐGJAF. ÞORGARTÓNI 20, 103 REYKJAVÍK, Sími 555-9000, Símaþjóf 555-9010, NETFANG vsos@vsos.is

TJARNARBRAUT 30
LEIKSKÓLINN HÖRÐUVELLIR

INNRETTINGAR
 RÝMI 1, 2, 3, 4, 5, 6, 41, 42,
 43, 44, 45, 46
 GRUNNMYNDR, SNID OG ÁSTYNDIR

HANNAÐ/TEIKN. **50/HSK**
 ATH.
 SAMÞYKKT
 KT. **660558-1389**
 REYKJAVÍK **18.11.2001**

KVARÐI 1:20
 VERKFR. **BR.**

TEIKN. NR. **B1-A-VI-007**

Byggingatulltrúi Hafnarfarðar
 Alfreitt þann
 2.2 JUNI 2004
 Hó