GRUNNMYND 1:100

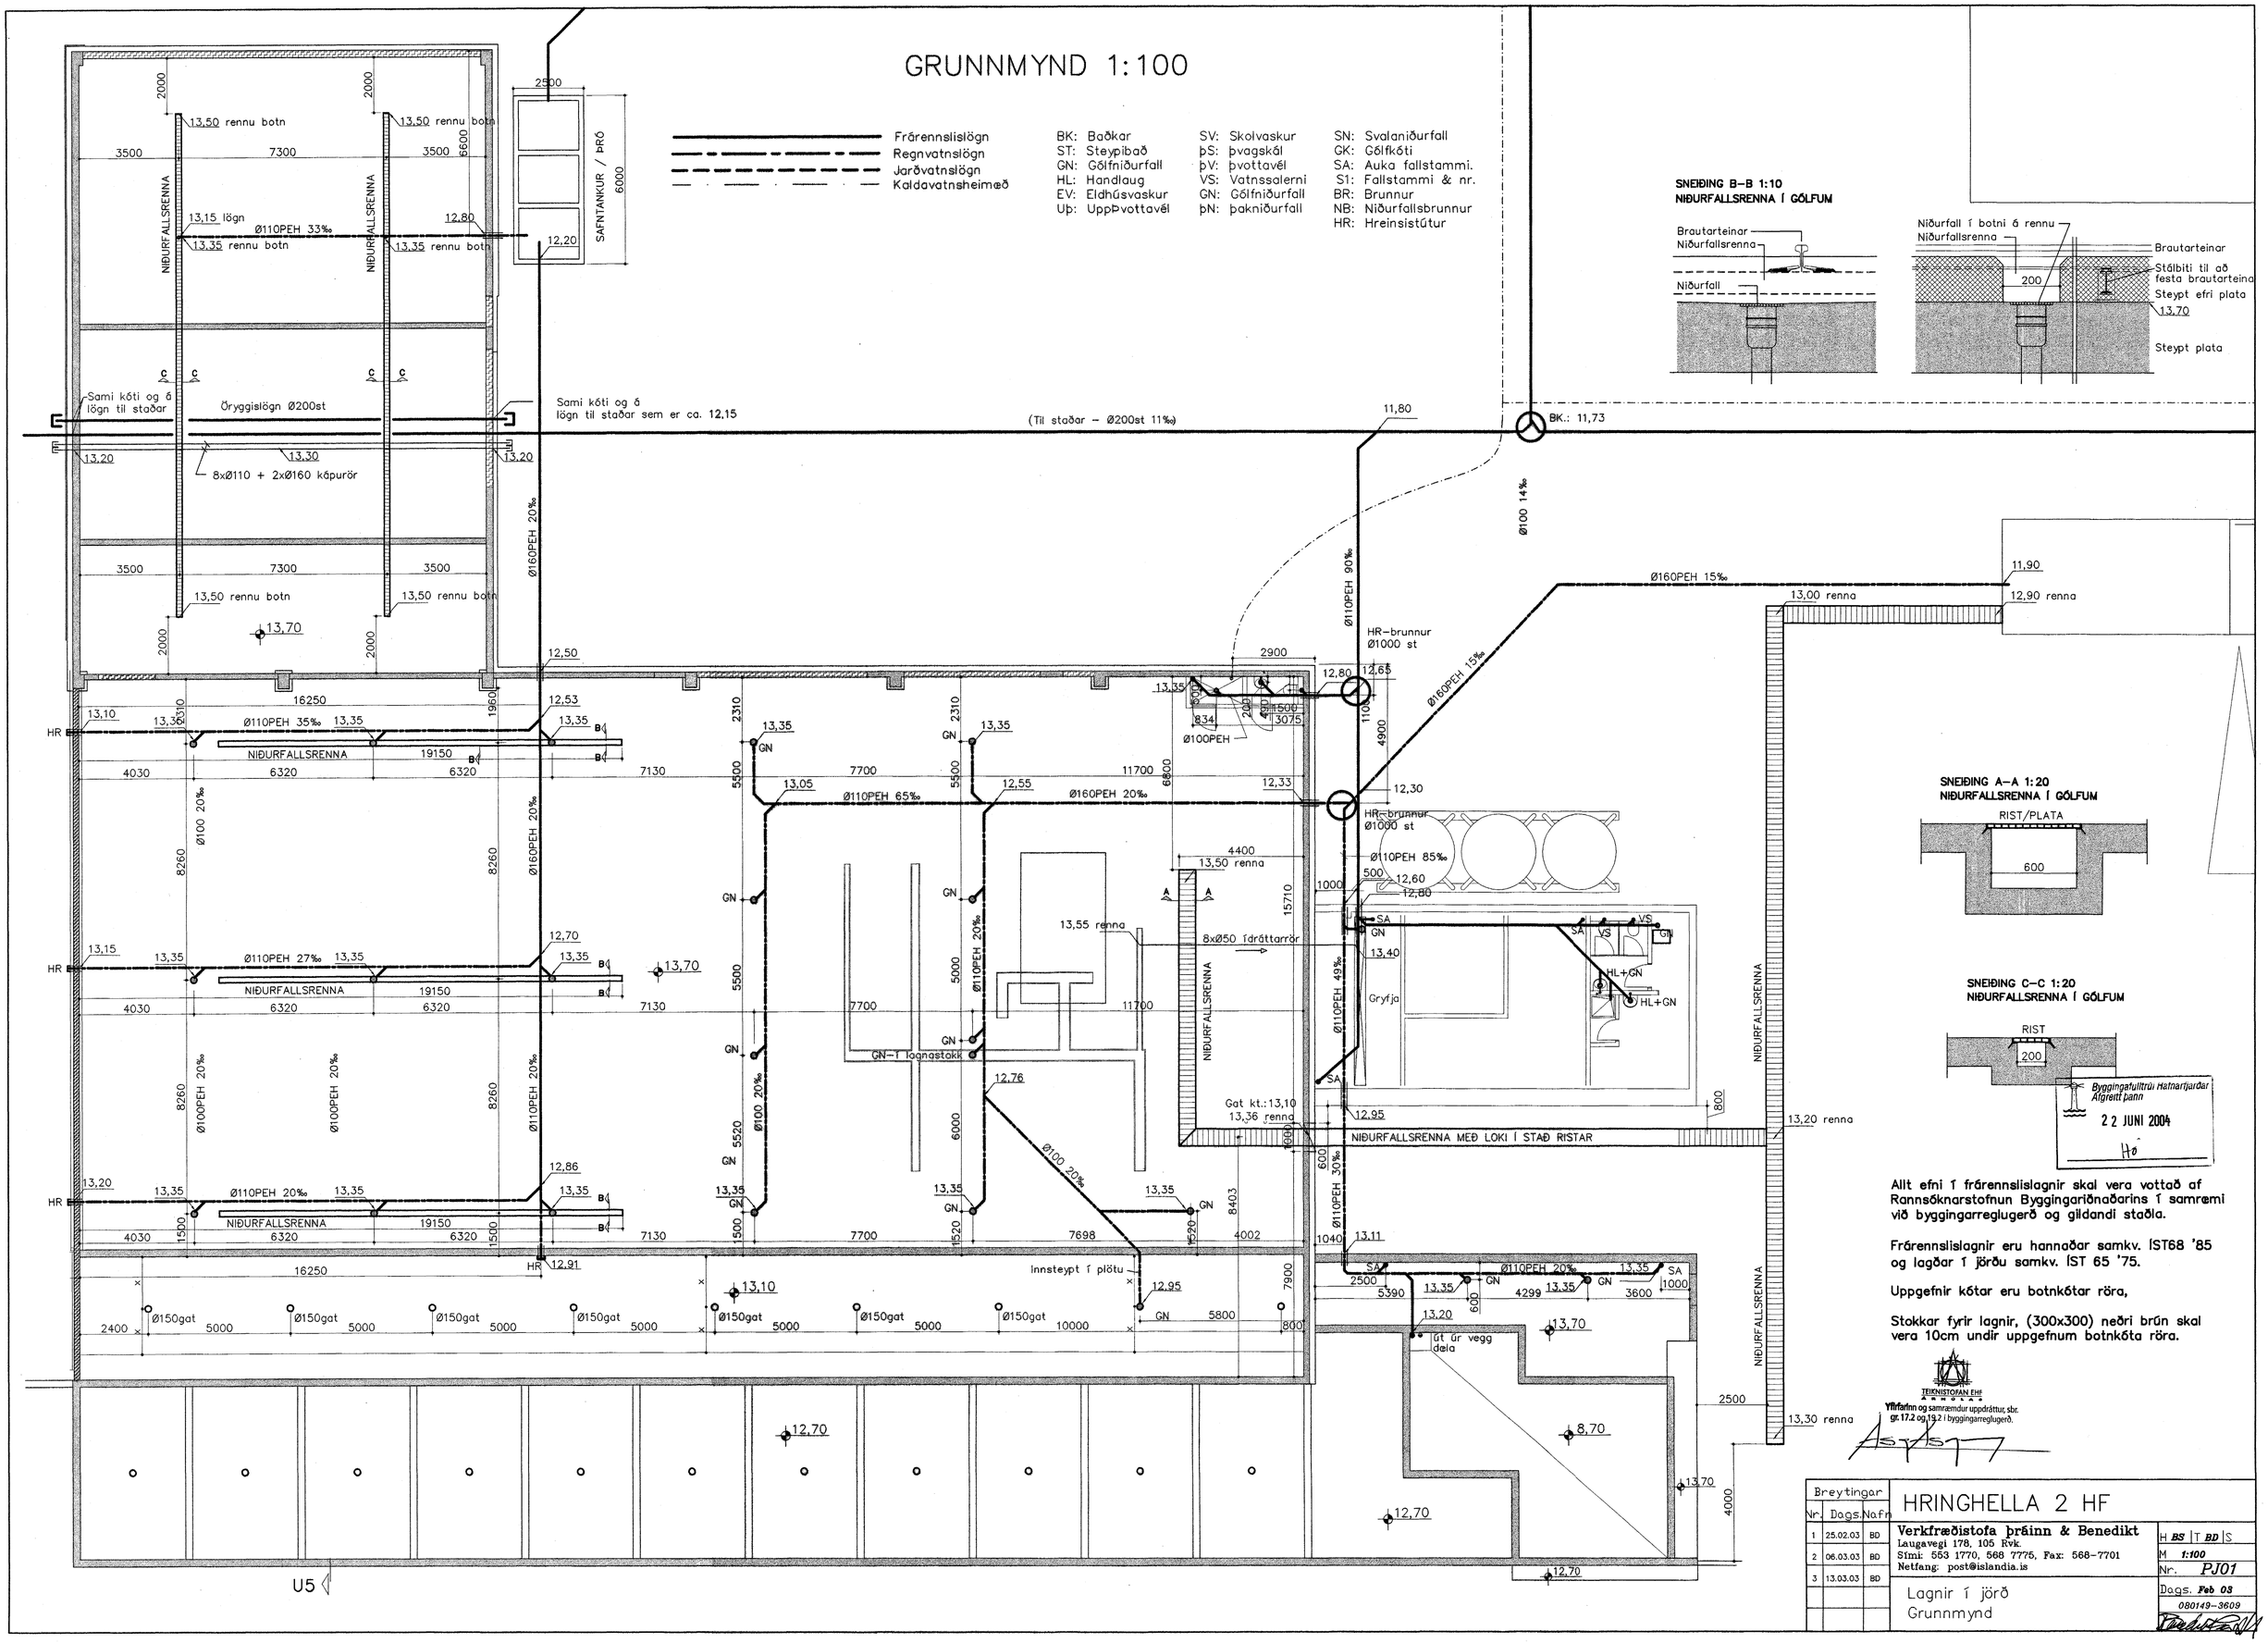

Breytingar		
Nr.	Dags.	Nafn
1	25.02.03	BD
2	06.03.03	BD
3	13.03.03	BD

HRINGHELLA 2 HF

Verkfræðistofa þráinn & Benedikt
Laugavegi 178, 105 Rvk.
Sími: 553 1770, 568 7775, Fax: 568-7701
Netfang: post@islandia.is

Lagnir í jörð
Grunnmynd

H BS | T BD | S
M 1:100
Nr. PJ01
Dags. Feb 03
080149–3609