GRUNNMYND 1:50

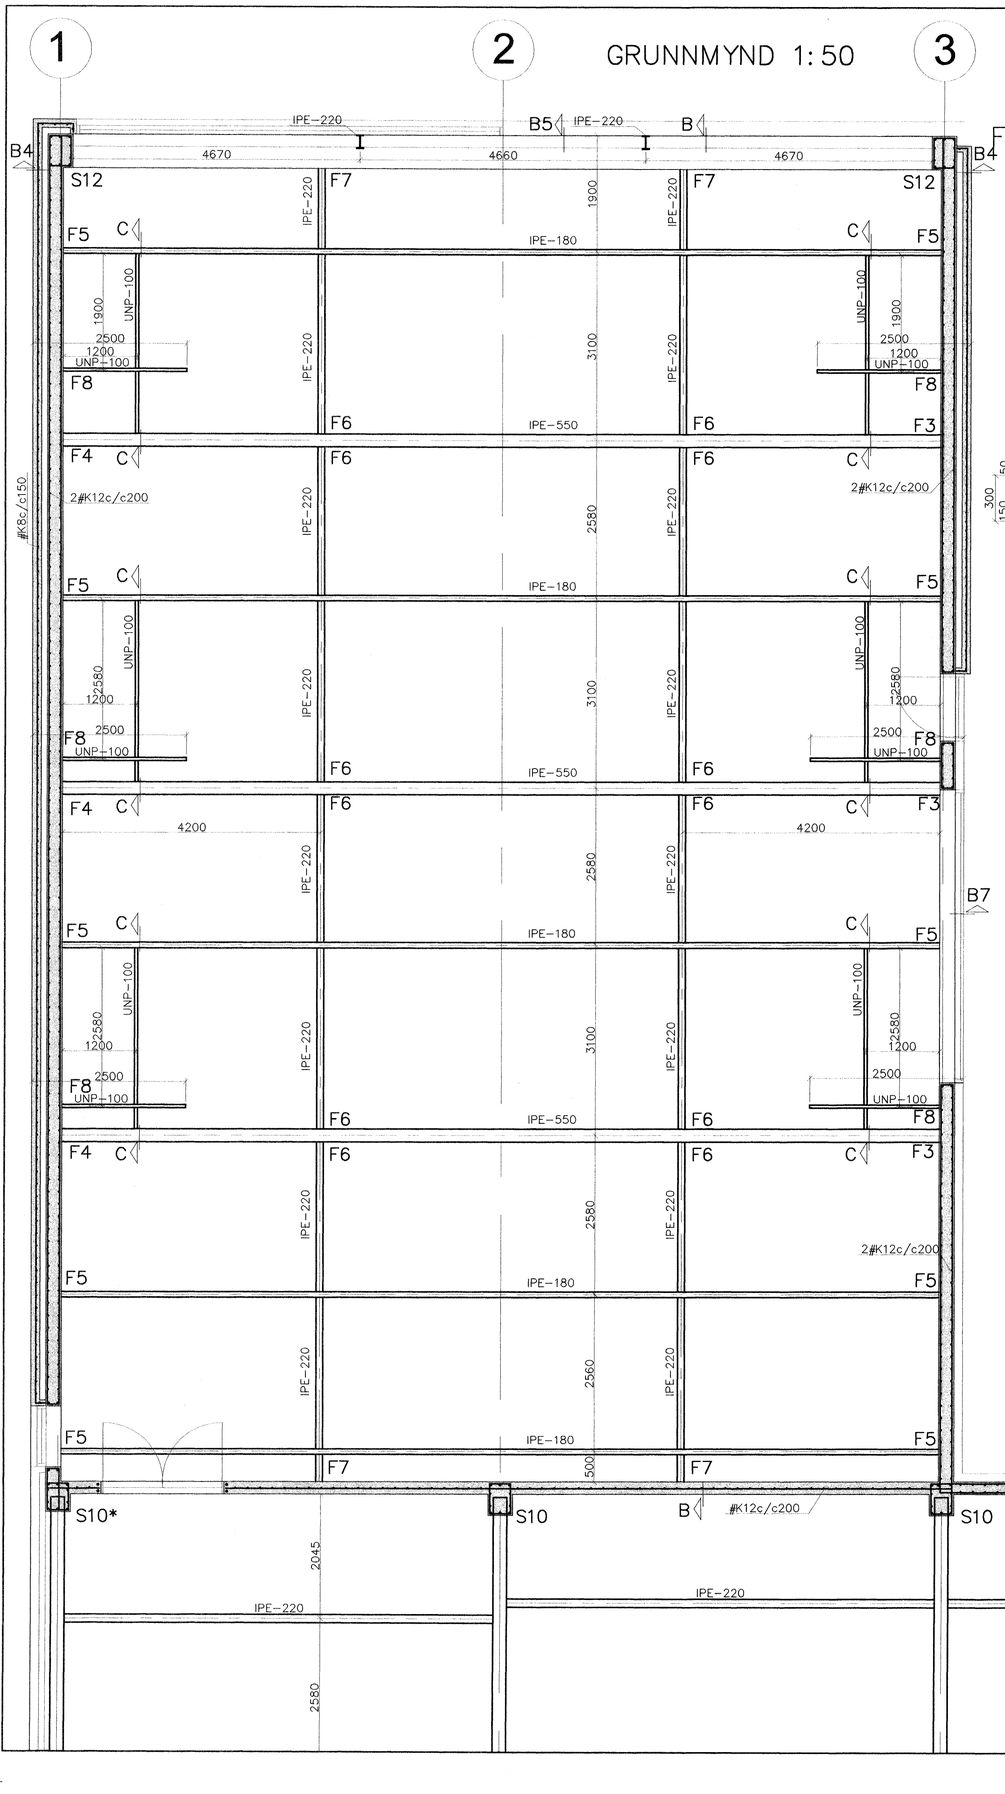

Festing á veðurkápu yfir dyrum 1:20

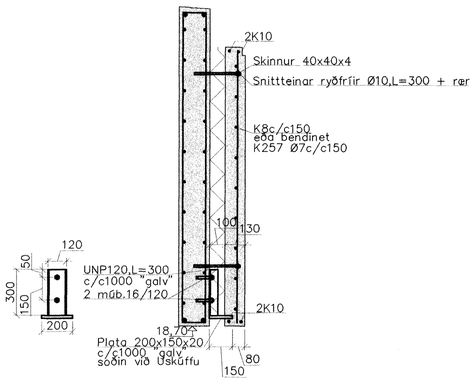

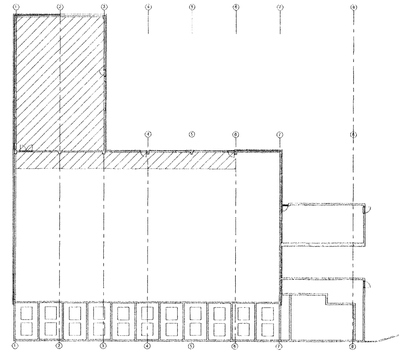

B5 1:20

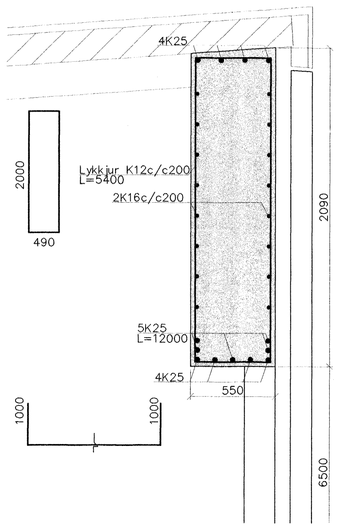

B6 1:20

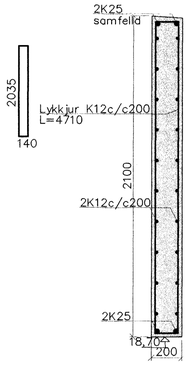

B7 1:20

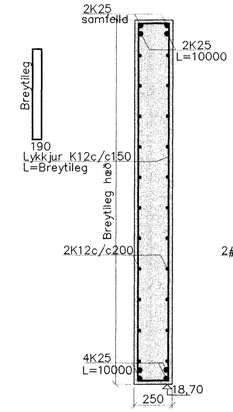

Almennt snið 1:20

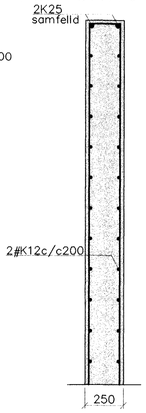

B5 1:20

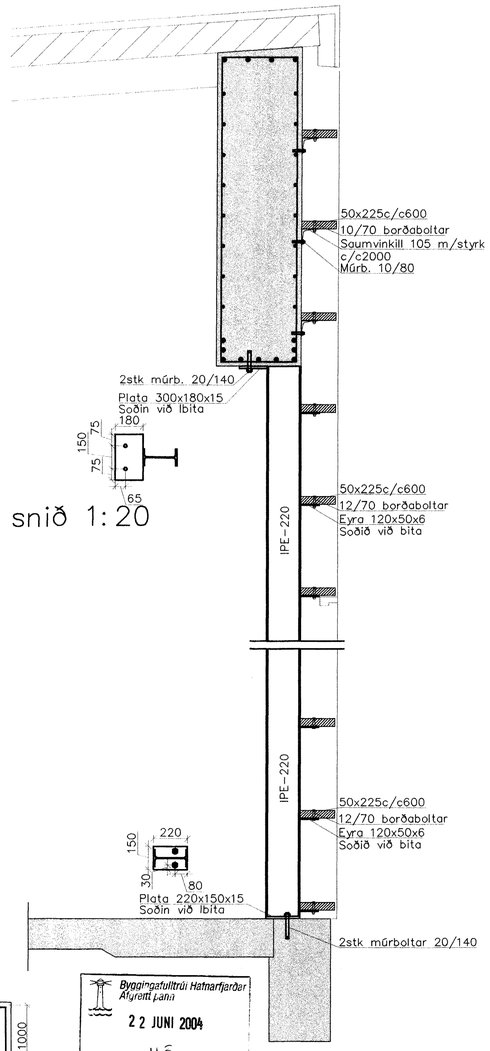

B5 B4 1:50

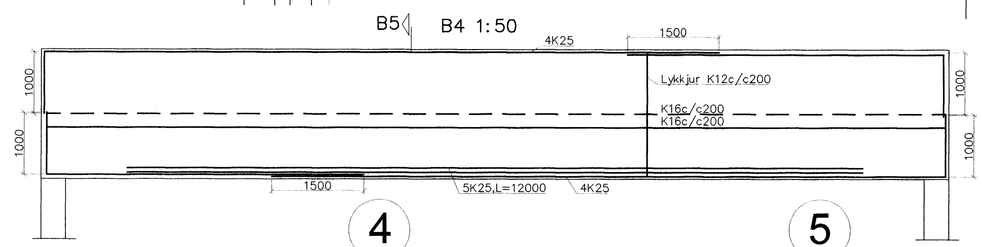

Byggingafulltrúi Hafnarfjarðar
Afgreitt í lagi
22 JÚNÍ 2004
HÓ

Sjá snið og skýringar á bl.B104
1 S10 og S12 nýjar á teikningu
2 S10 og S12 flutt á bl. B104 og B4 nýtt
*3 Ný snið á blaði

TEIKNISTOFAN EHF
Ábyrgðarmaður uppdráttar, sbr. gr. 17.2 og 19.2 í byggingarreglugerð.

Breytingar		
Nr.	Dags.	Nafn
1	28.02.03	HS
2	06.03.03	HS
3	26.03.03	HS

HRINGHELLA 2, HAFNARFJ.

Verkfræðistofa Þráinn & Benedikt
Laugavegi 178, 105 Rvk
Sími: 553 1770, 568 7775, Fax: 568-7701
Netfang: post@islandia.is

Burðarvirki veggir

H DE | T HS | S
M 1:50
Nr. B101
Dags. feb.'03
090638-4939