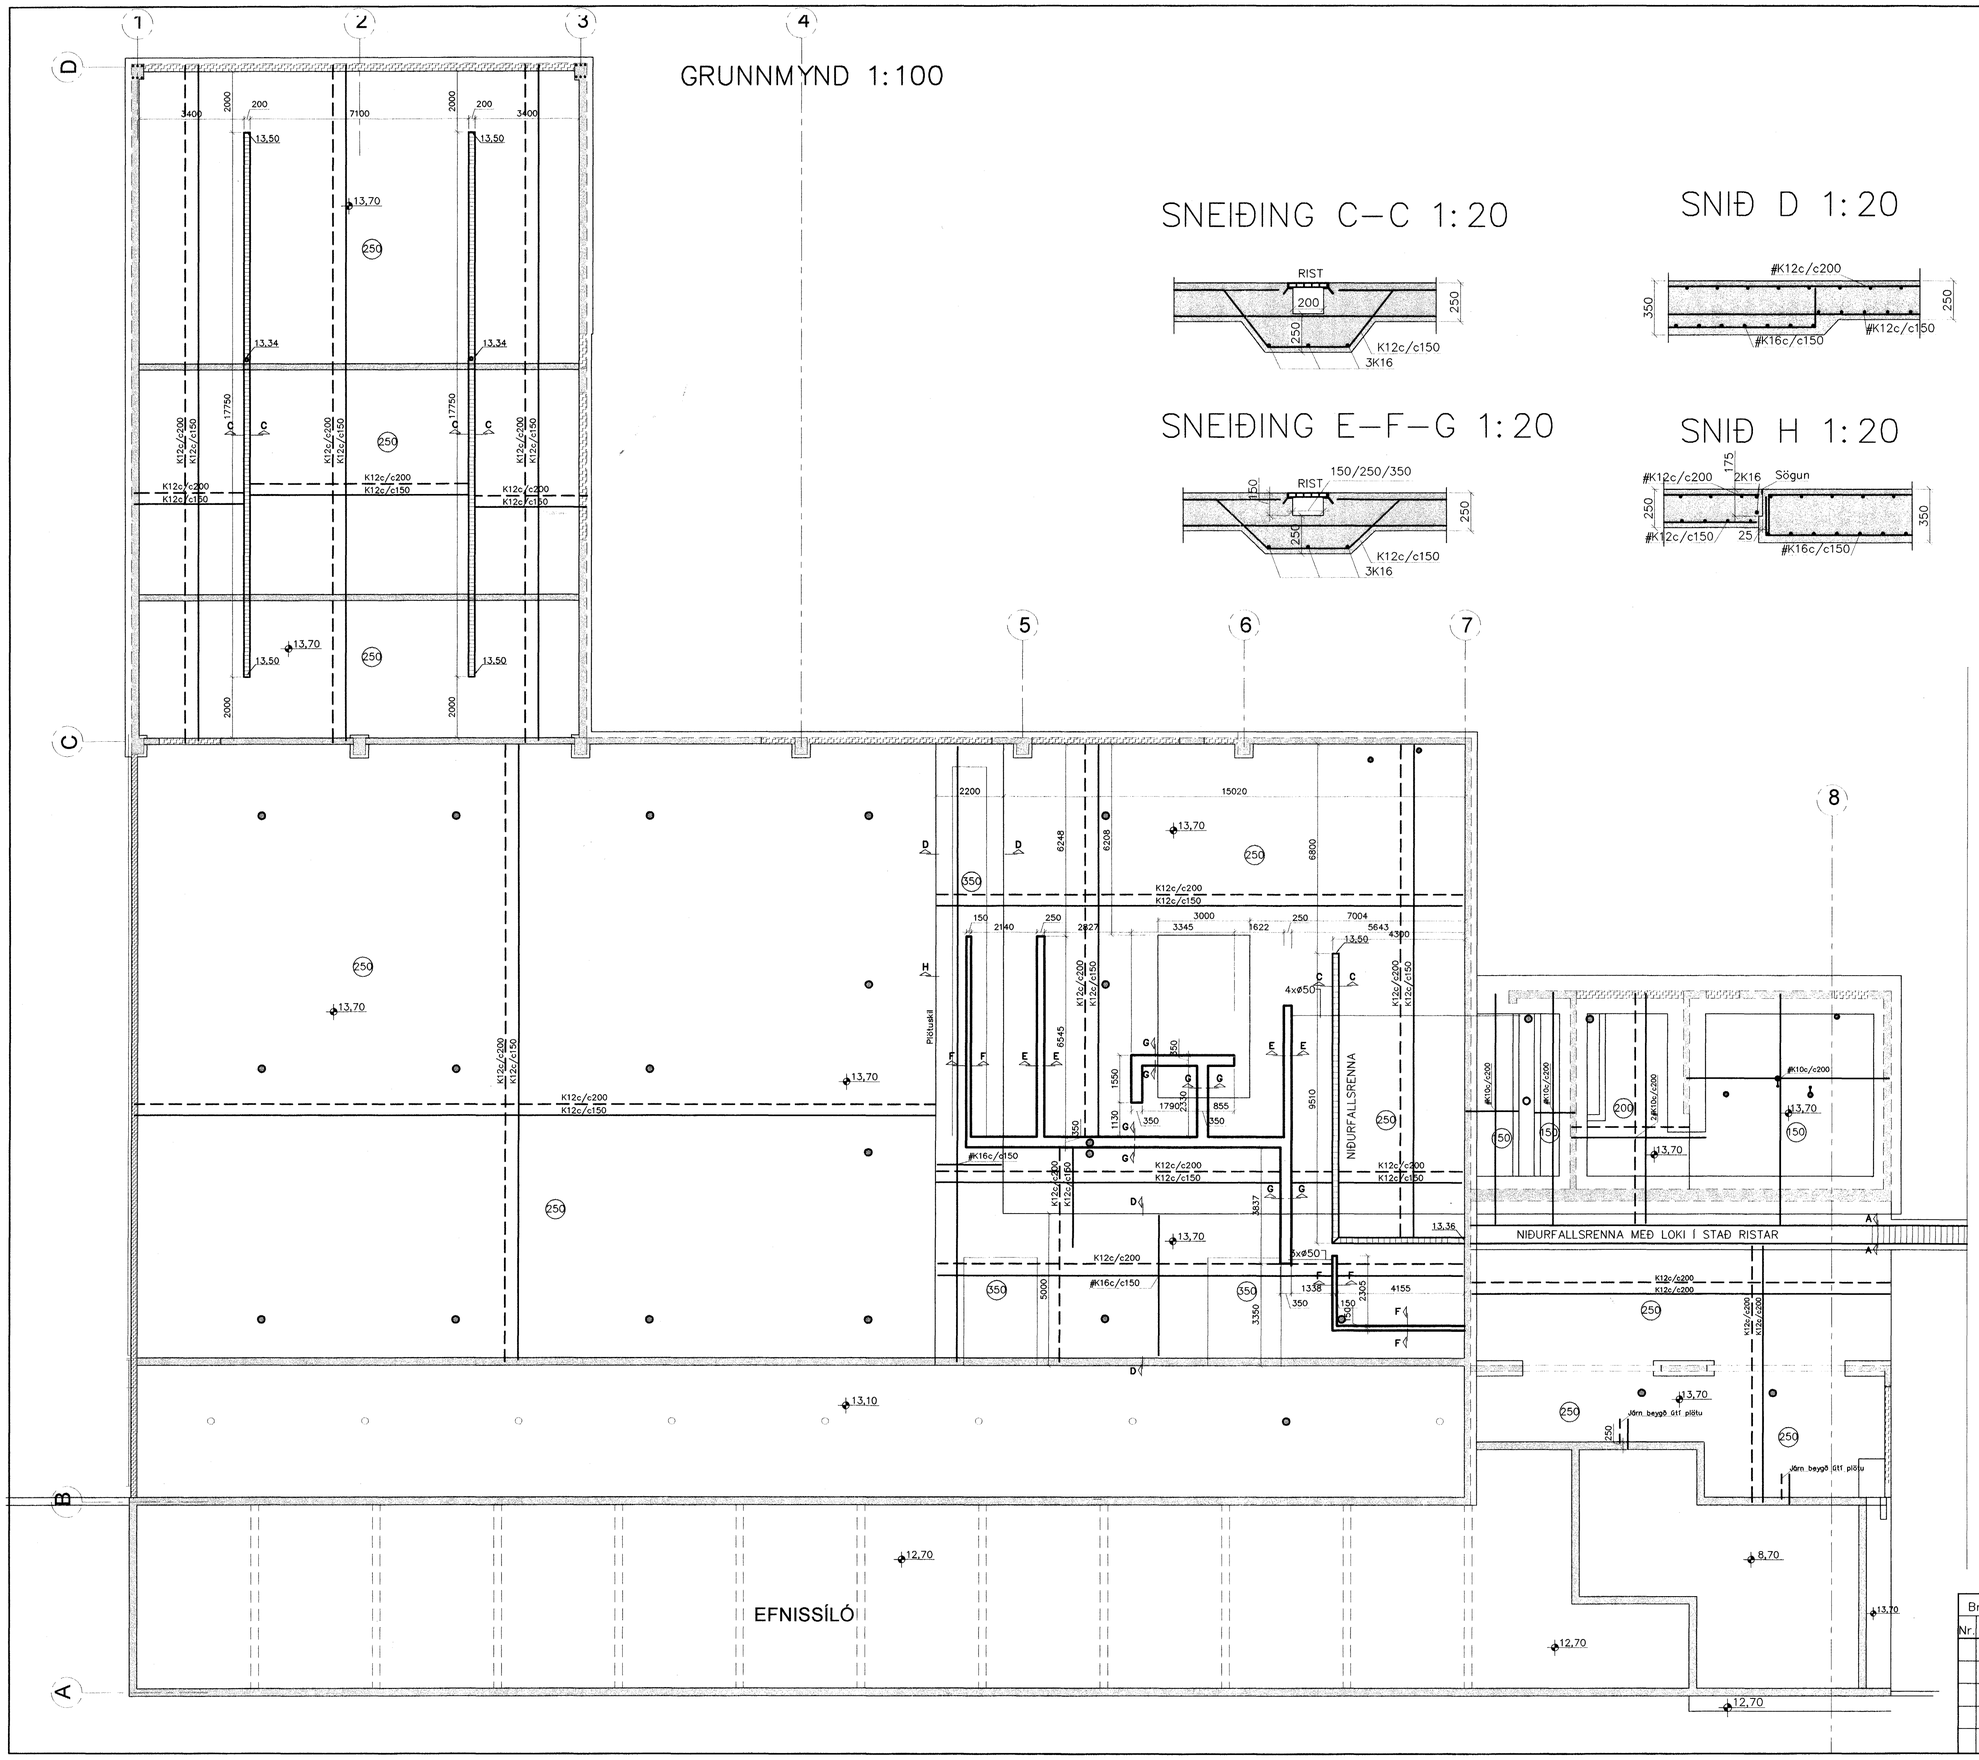

SNEIÐING C–C 1:20

SNIÐ D 1:20

SNEIÐING E–F–G 1:20

SNIÐ H 1:20

Byggingafulltrúi Hafnarfjarðar
Afgreitt þann
22 JUNI 2004

TEIKNISTOFAN EHF
Yfirfarinn og samræmdur uppdráttur sbr. gr. 17.2 og 19.2 í byggingarreglugerð.

Gólf skal halla að niðurföllum og vera þar 20mm fyrir neðan gólfkóta

Steypa S300.
Sement>350 kg/m3, vatnssementstala v/s<0.55, loftinnihald 5–6%, sigmál 80–100 mm.
Steypa og steypustyrktarstál KS40 skv. ÍST–14/DS–411.
Steypuhula á járnum í steypu í jörð minnst 40 mm.
Hönnun og framkvæmd verksins skal í samræmi við gildandi staðla og reglugerðir.

Plata á þjappaðri fyllingu
þjöppukröfur E2>110MPa og E2/E1 <2,5

Breytingar			HRINGHELLA 2, HAFNARFJ.	
Nr.	Dags.	Nafn	**Verkfræðistofa bráinn & Benedikt** Laugavegi 178, 105 Rvk Sími: 553 1770, 568 7775, Fax: 568-7701 Netfang: post@islandia.is	H ÞK | T HS | S M 1:100/20 Nr. B005
			Burðarvirki–botnplata	Dags. aprl '03 090638-4939