



SNIÐ Í MIÐJA RENUU

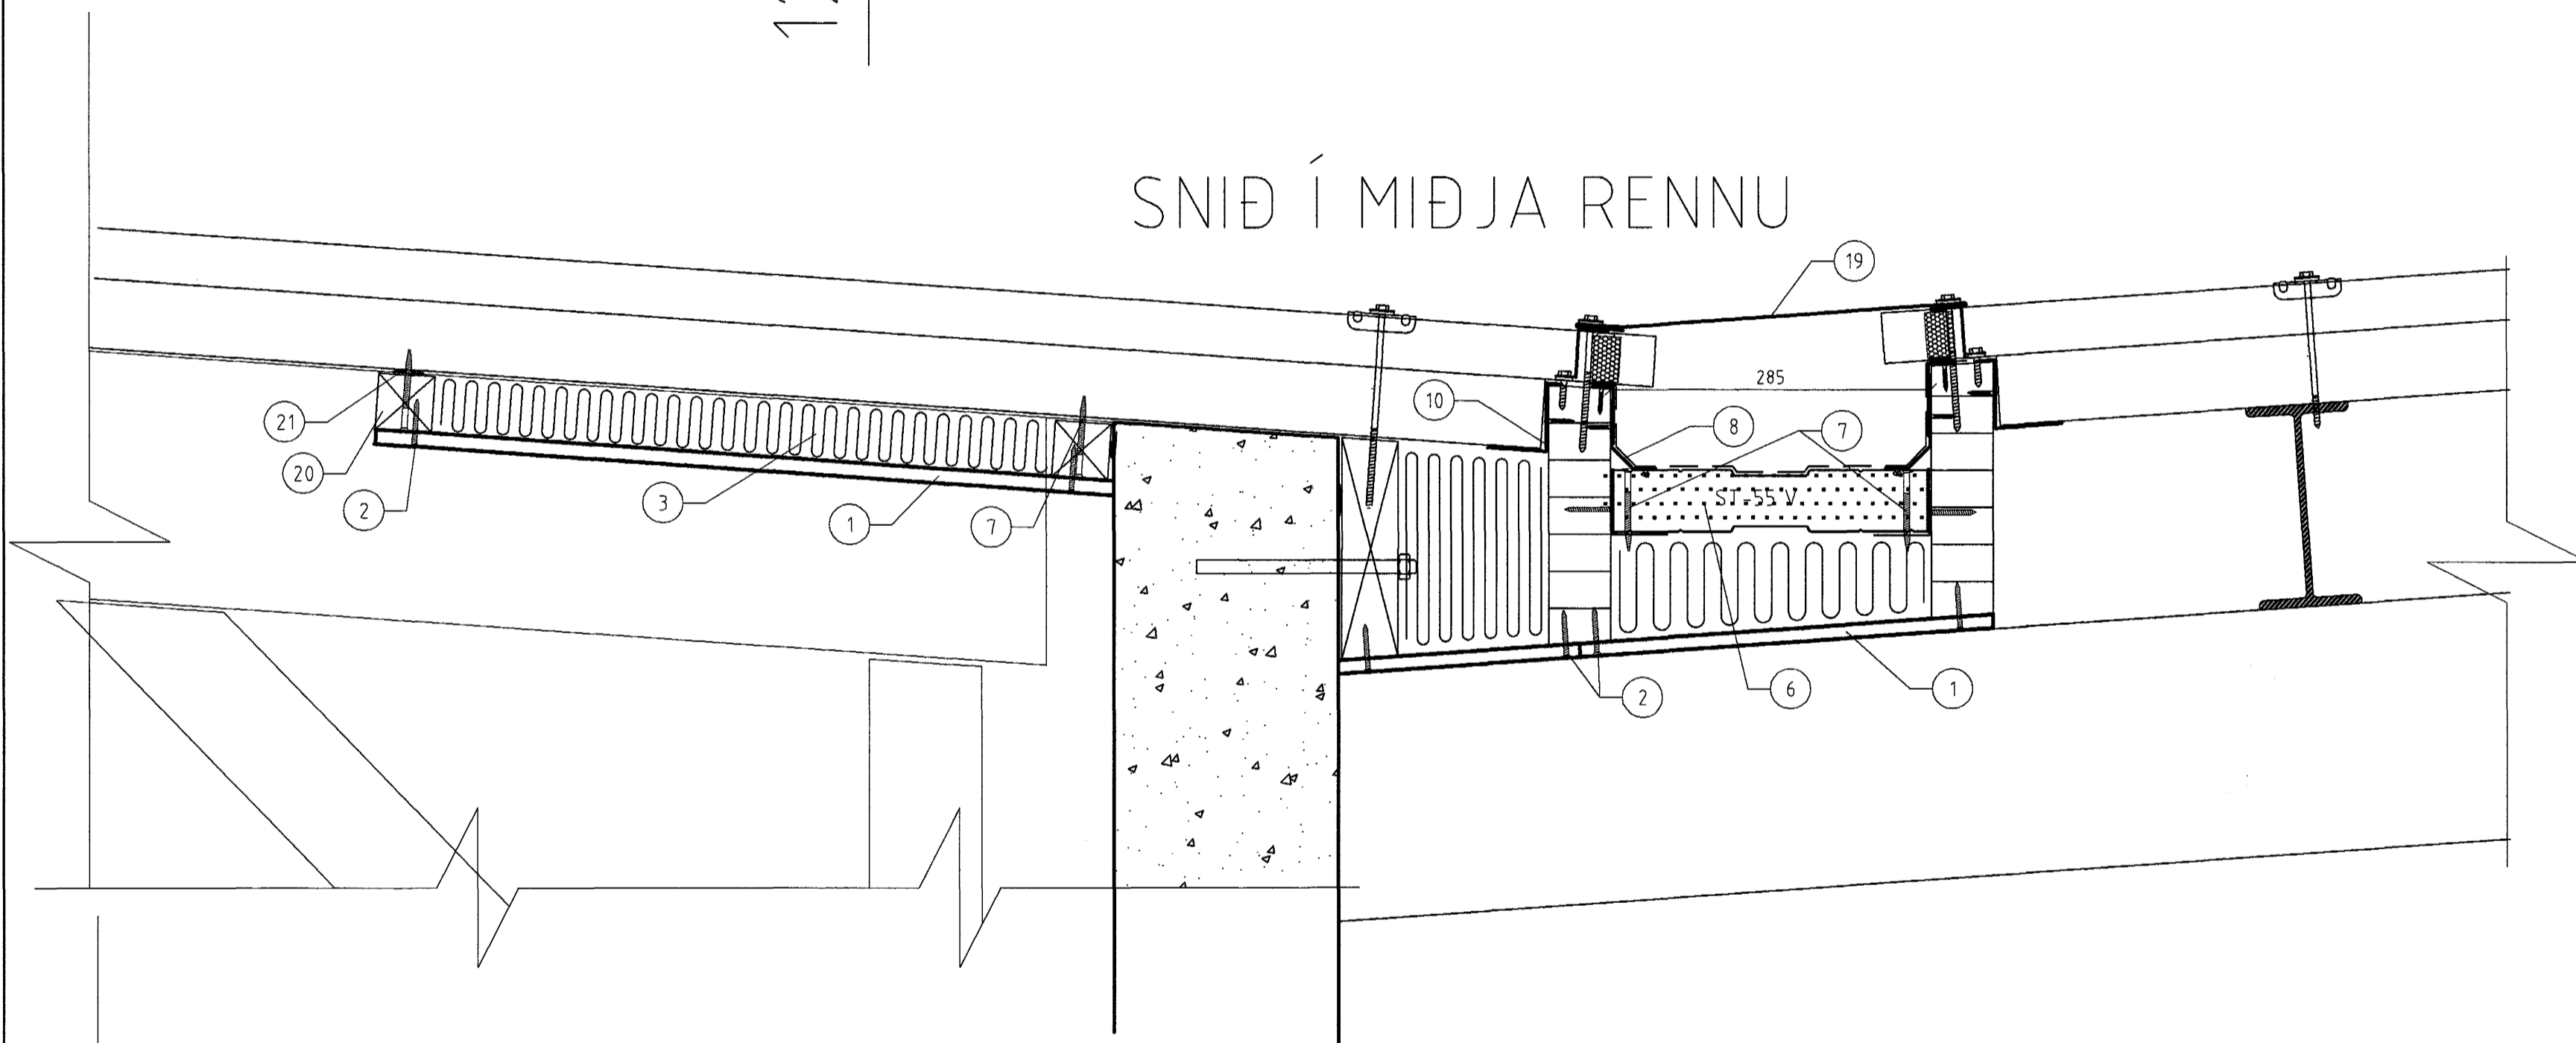

SNIÐ ÚT VIÐ VEGG

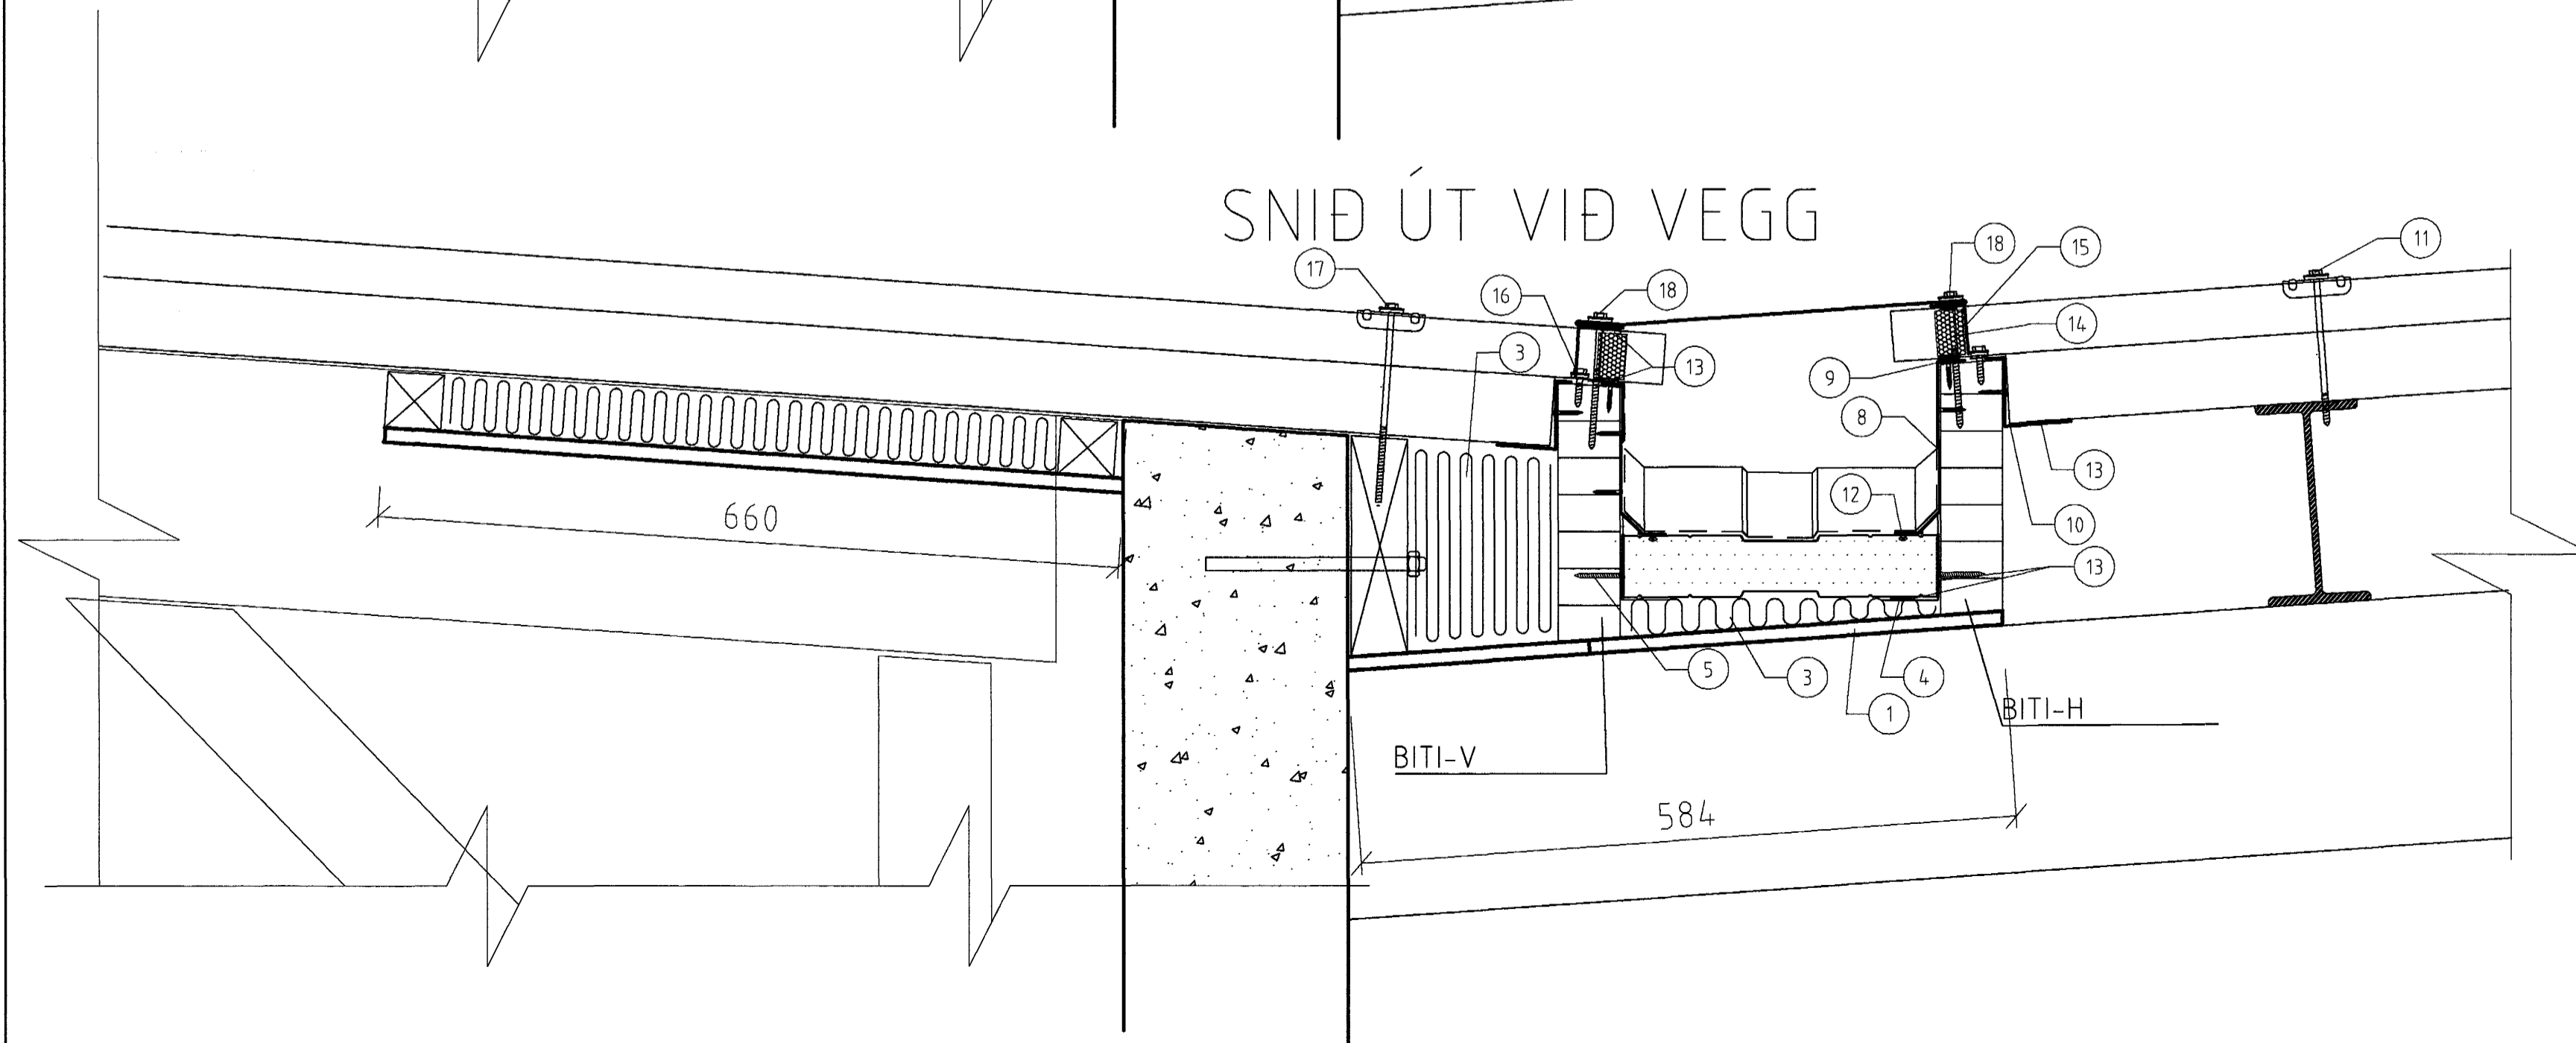

SKÝRINGAR

- 1 TREFJAGIFS 12 mm
- 2 SKRÚFU 4,5 X 30M/M 200 mm
- 3 STEINULL
- 4 VINKLAR GALF 1,5 mm S-9
- 5 SKRÚFA 6 X 45 M/M 300 mm
- 6 ST-55 V EINING
- 7 SKRÚFA 6 X70 M/M 300 mm
- 8 ÁFELLA S-5
- 9 ÁFELLA S-7
- 10 ÁFELLA S-6
- 11 SKRÚFA 6,3 X 150 Í HVERJA HÁBÁRU
- 12 DRAGHNOÐ 4,5 X 14,5 M/M 250 mm
- 13 OLÚKÍTTI
- 14 BÁRUBÉTTILISTI
- 15 KJÖLLOK
- 16 SKRÚFUR 6,5 X 35 2 ST Í HVERJA LÁGBÁRU
- 17 SKRÚFA 6,5 X 170 KOMI Á HVERJA HÁBÁRU
- 18 SKRÚFA 6,5 X 110 Í HVERJA HÁBÁRU
- 19 LOK Á SKOTRENUU S-8
- 20 LISTI 50 X 50 mm
- 21 ELDVARNARKÍTTI

8
403

Byggingatútrúi Hafnarjardar
Algrætt þann
22 JUNI 2004
Hb

T.ark
Yfirgögn og samræmdur uppráttur, sbr. g. 17.2 og 16.2 í byggingareglugerð
Asbjörn

ÖLL AFNOT OG AFRITUN TEIKNINGAR AÐ HLUTA EÐA Í HEILD ER HÁÐ SKRIFLEGU LEYFI LÍMTRÉS HF.

Númer	Dags.	Skýring breytingar	Br. af

 Tæknidæli Vidarhófa 2b, 110 Reykjavík Sími: 530 6000 Fax: 530 6019	MKV.	DAGS.	VERKNR.	ÚTGÁFA NR.
	1:5	14/03/03	003020034	1
TEIKN.	REIKN.	YFIRF.	NR. TEIKNING.	
HE	SG	SG		
HEITI VERKS: Hringhella 2 Steypustöð		NAFN HÖNNUÐAR Sigurður Guðjónsson Byggingatekniþræðingur 160553-3599		411
HEITI TEIKNINGAR einingar á þak Skotrenna		ÁRITUN HÖNNUÐAR Sigurður Guðjónsson		DAGS. ÁRITUN
		ÁRITUN SAMRÆM. HÖNNUÐAR		30.7.2003
				DAGS. ÁRITUN