
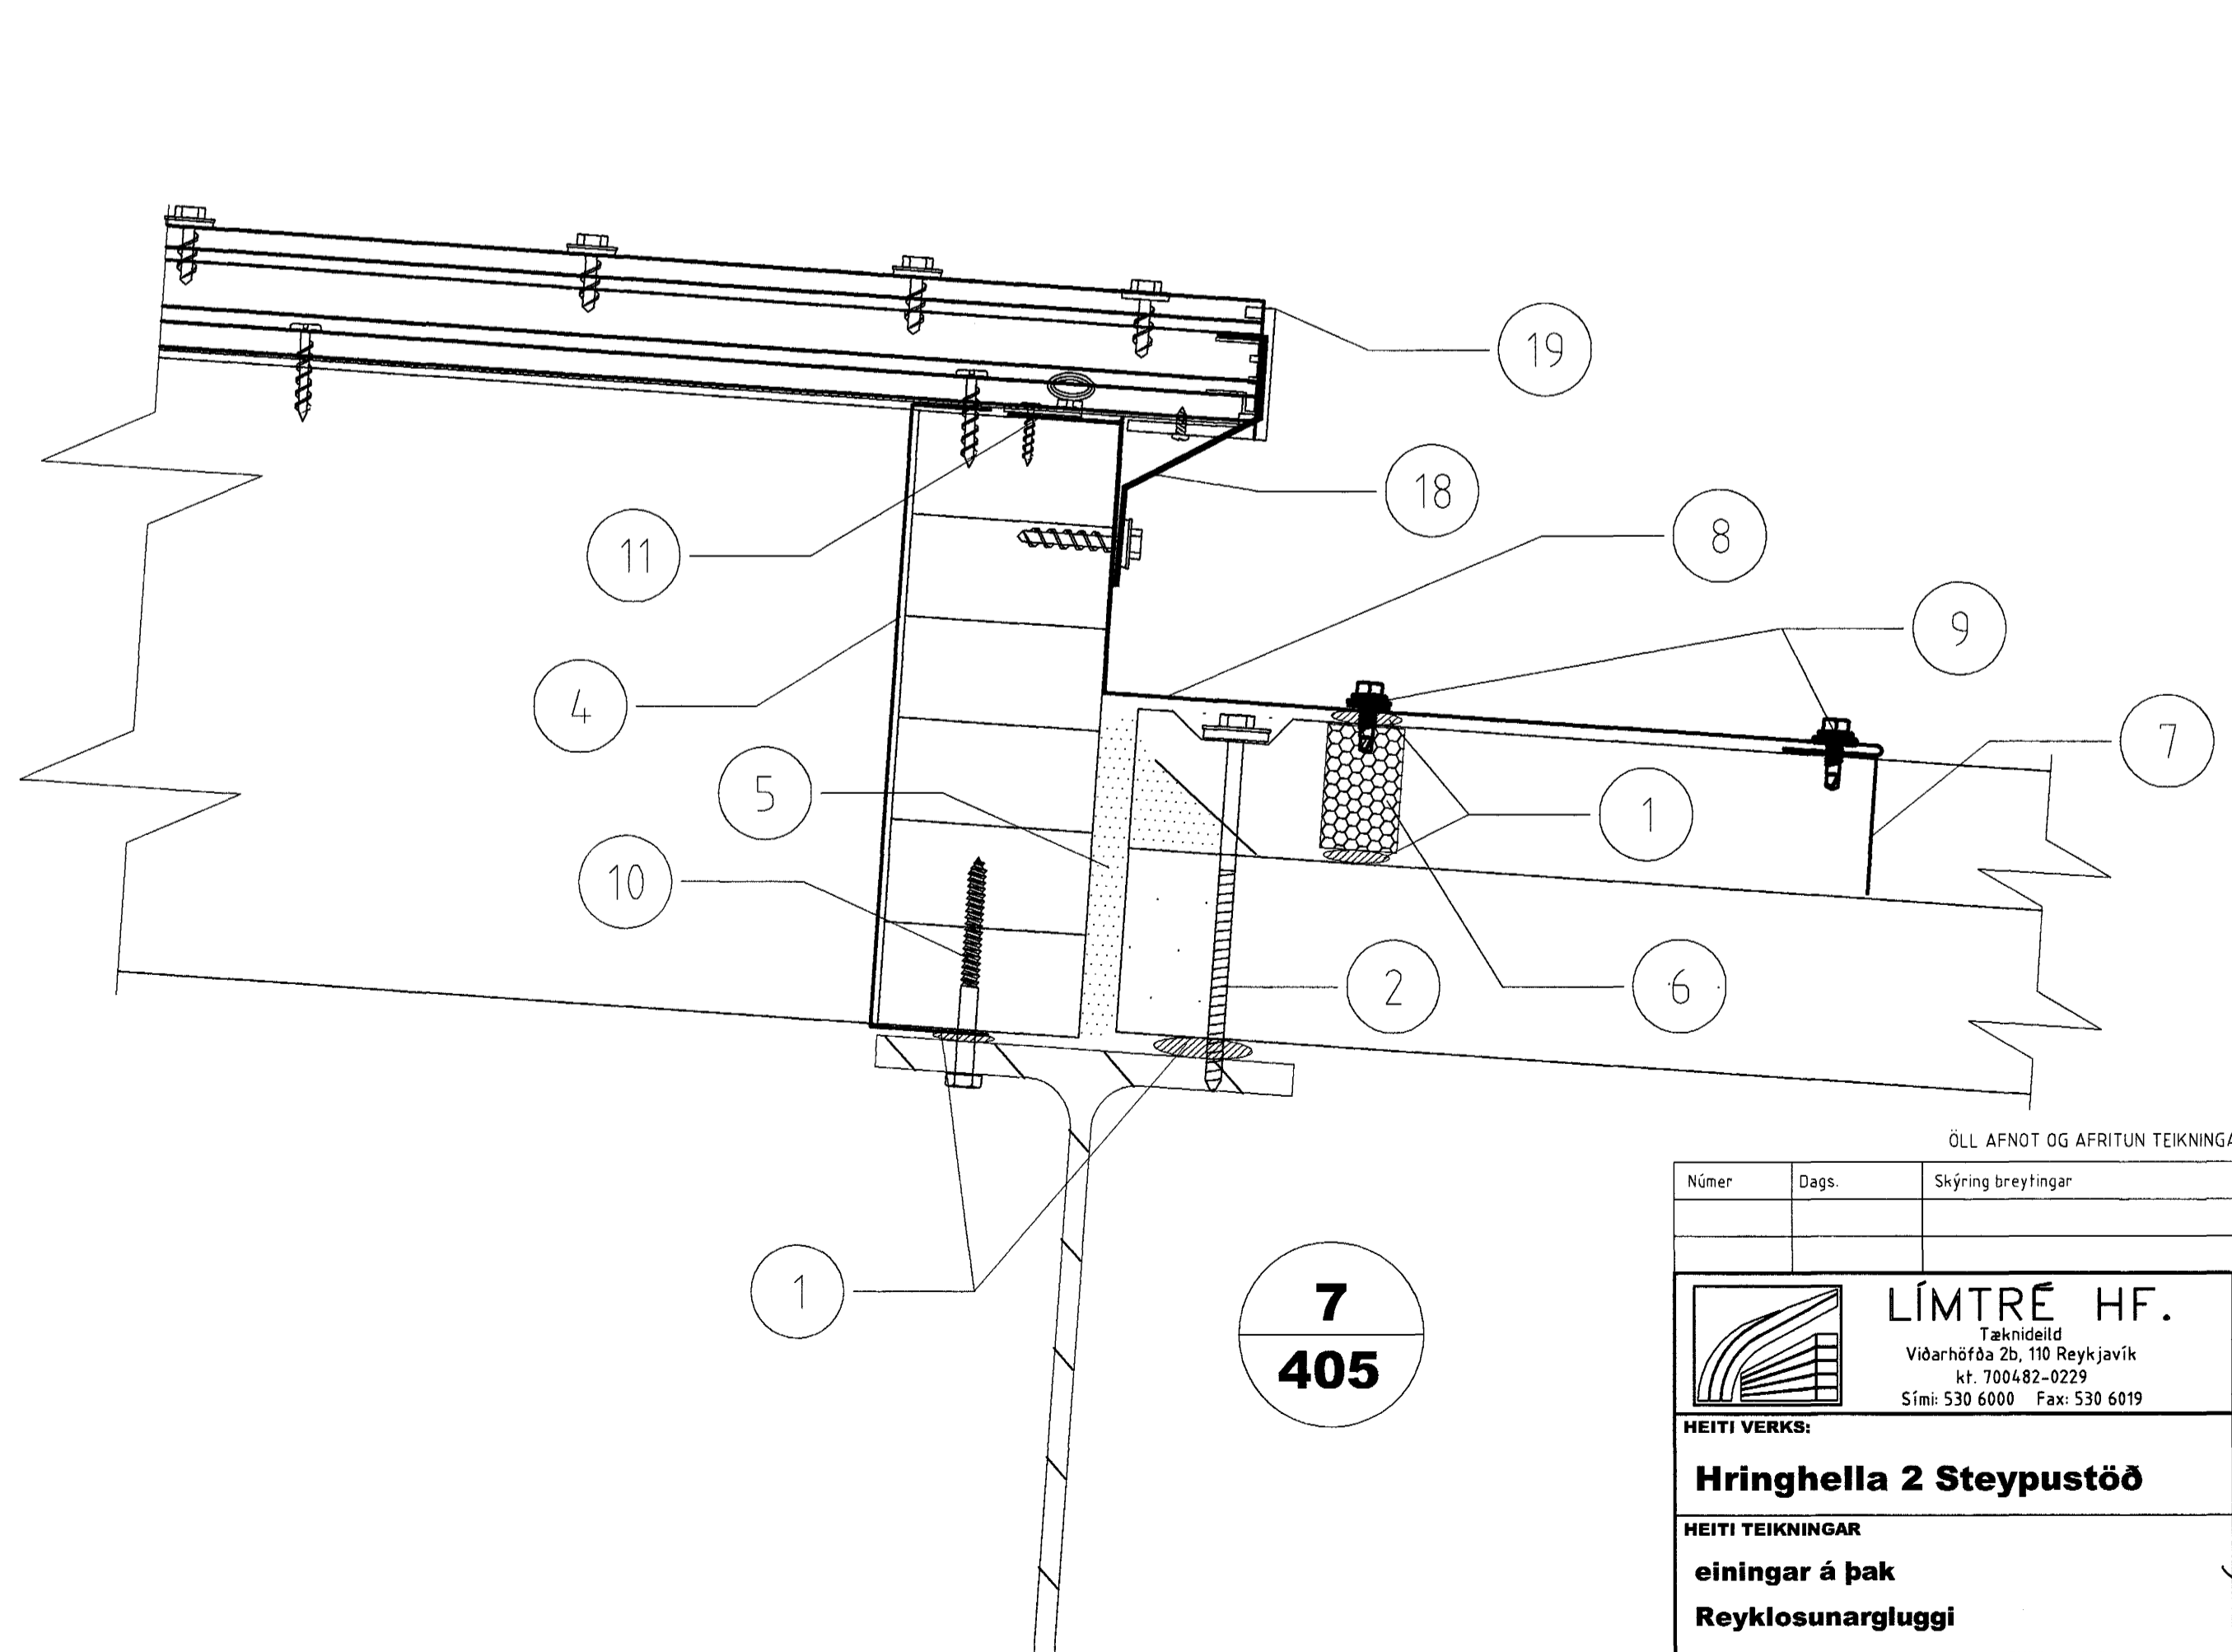


SKÝRINGAR

- | | | | |
|----|---|----|--|
| 1 | OLÚKÍTTI | 12 | SKRÚFA 6 X 90 M/M 300 mm |
| 2 | SKRÚFA 6,3X 130 Í HVERJA HÁBÁRU | 13 | ÁFELLA ÞG-5 |
| 3 | SKRÚFA 6,3 x 90 4 ST Í PLÖTU VIÐ GLUGGA | 14 | BUTYLLISTI |
| 4 | INNRI ÁFELLA ÞG-6 | 15 | KROSSVIÐUR 12 X 48 UNDIR ER LISTI 30 X 20 mm |
| 5 | POLIÚREÐANFRAUÐ | 16 | GLUGGAÁFELLA ÞG-3 |
| 6 | BÁRUPÉTTILISTI | 17 | SKRÚFA 4,8 X 17 M/M 200 mm |
| 7 | KJÖLLOK BEYGT | 18 | ÁLKRÆKJUR |
| 8 | ÁFELLA ÞG-2 | 19 | ÁLLISTI ER SMELTA Á ENDA PLEXIGLERS |
| 9 | SKRÚFUR 4,8 X 17 | 20 | SKRÚFUR 6 X 110 M/M 250 mm |
| 10 | FRÖNSK SKRÚFA 10 X 80 2 ST Í HVERN STÁLBITA | 21 | ÁFELLA ÞG-7 |
| 11 | ÁLLISTI MEÐ ÞÉTTIPULSU | 22 | ASFALT BORDI |

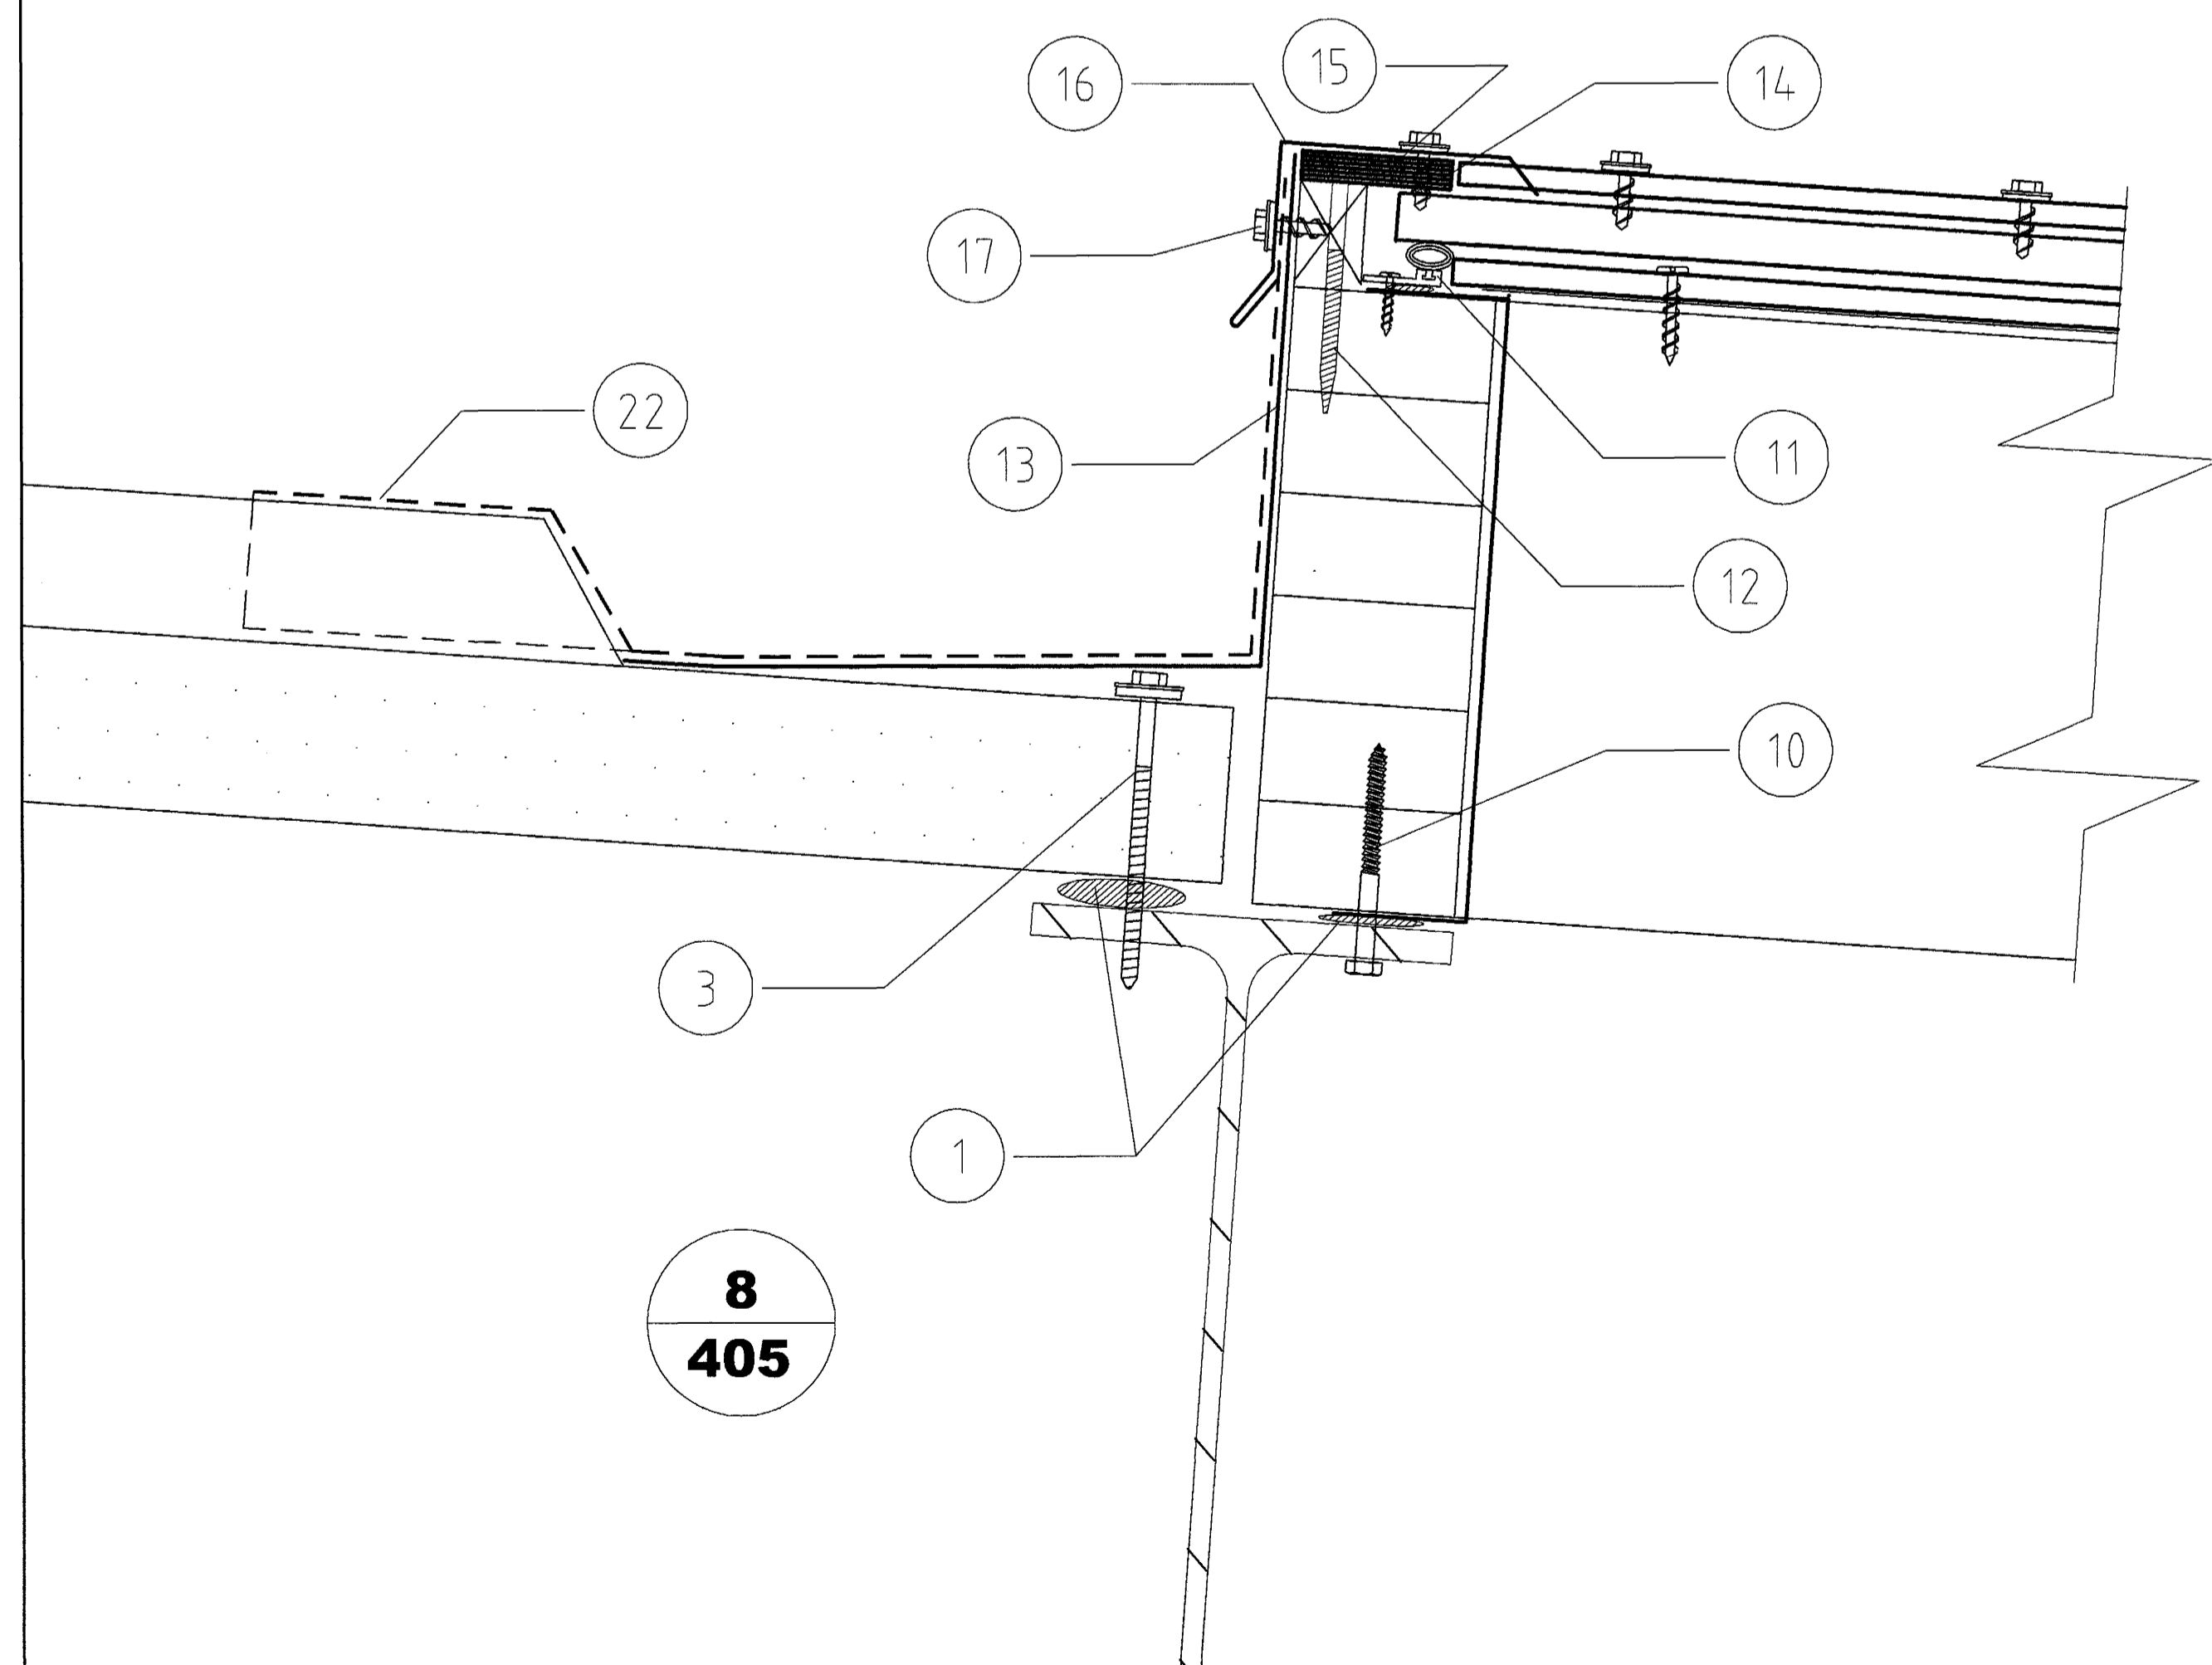

Byggingatullitri Hatnærjarður
Algreitt þann
22 JUNI 2004
HÓ

Tark
Yfirfarinn og samræmdur uppdráttur, sbr.
gr. 17.2 og 18.2 í byggingarreglugerð

ÖLL AFNOT OG AFRITUN TEIKNINGAR AÐ HLUTA EÐA Í HEILD ER HÁÐ SKRIFLEGU LEYFI LÍMTRÉS HF.

Númer	Dags	Skýring breytingar	Br. af

	LÍMTRÉ HF. Táknisíðild Vidarhófa 2b, 110 Reykjavík tlf. 700482-0229 Sími: 530 6000 Fax: 530 6019	MKV. 1:2	DAGS. 14/03/03	VERKNR. 003020034	UTGÁFA NR. 1
HEITI VERKS: Hringhella 2 Steypustöð		TEIKN. HE	REIKN. SG	YFIRF. SG	NR. TEIKNINGAR 410B
HEITI TEIKNINGAR einingar á þak Reyklosunargluggi		NAFN HÖNNUDAR Sigurður Guðjónsson Byggingateknifræðingur 160553-3599		DAGS. ÁRITUN 30.7.2003	
		ÁRITUN HÖNNUDAR <i>Sigurður Guðjónsson</i>		DAGS. ÁRITUN	
		ÁRITUN SAMRÆM. HÖNNUDAR		DAGS. ÁRITUN	