AFSTÖÐUMYND 1:500

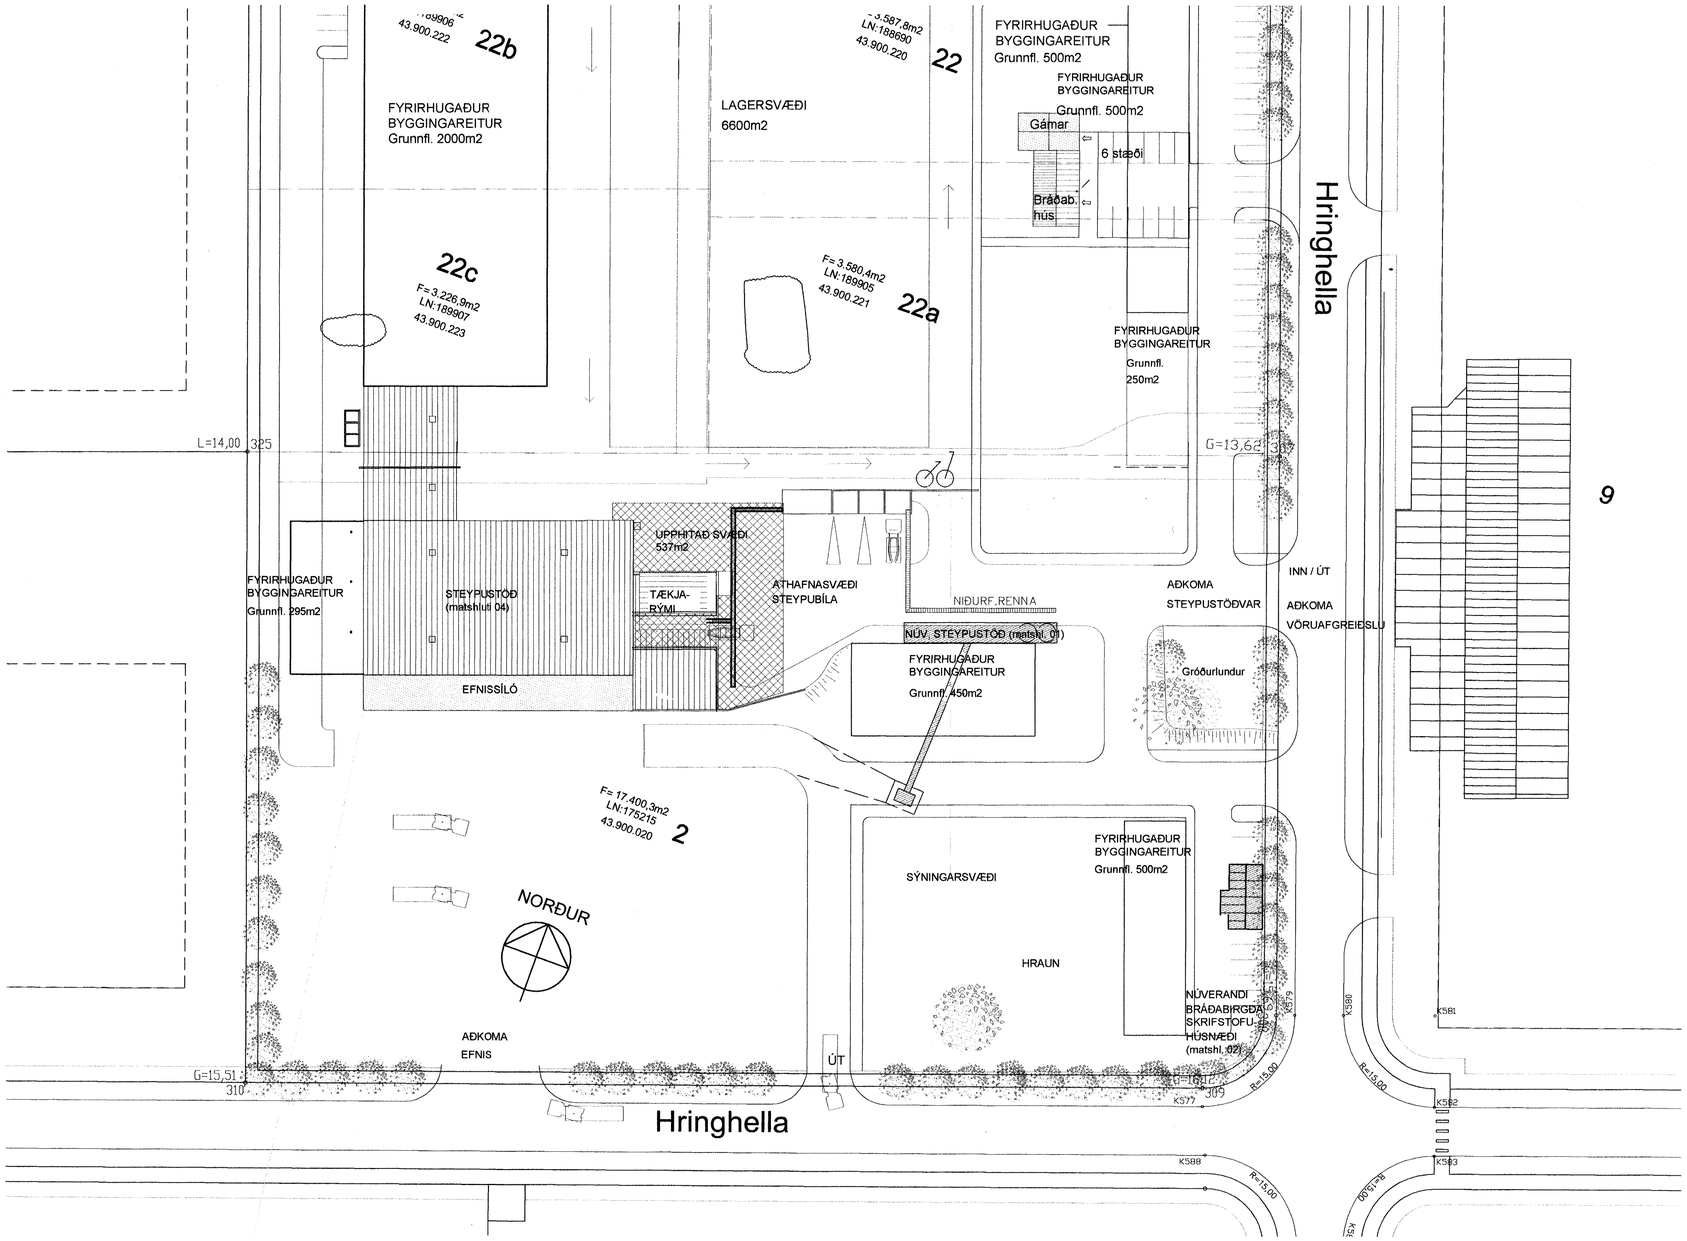

Bræðsla í st. plötu 1:10

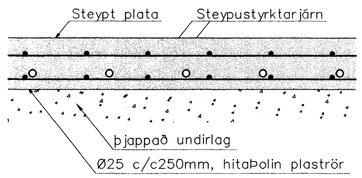

Byggingafulltrúi Hafnarfjarðar
Afgreitt þann
21 JUNI 2004
HÓ

SNJÓBRÆÐSLA Í TRÖPPUR.

Allt efni í Hitalögnum skal vera vottað af Rannsóknarstofnun Byggingariðnaðarins í samræmi við gildandi byggingarreglugerð og staðla.

V: Varmaskiftir 107.200Wött
hitaveita 35/15°C, kerfi 12/32°C.
Frostlögsblanda 33%/67%vatn.
Frostlögur í Ø25mm rör: 0,11 l/m.
H: Hitamælir 0–60°C
D: Dæla 95l/min, á móti 3,0 mVS.
R: Danfoss RAV+RAVV 20/8, svið 10–38
S: Stillité / stilliloki
LS: Sjálfvirk loftskylja.

Snjóbræðslurör:
Ø20 c/c250 hitaþolin plaströr.
Hitaður flötur: 537m²
Slaufulengdir: 185–209m alls 2146m
Afköst bræðslu: 200 wött/klst/m²
Heildarafköst: 107.300 wött/klst
Bakrás húss.: 110.000 wött/klst
Framrásarvatn: 0l/min.

T.ark
Yfirlarinn og samræmdur uppdráttur, sbr. gr. 17.2 og 17.3 í byggingarreglugerð
Afstöðumynd, texti og tengimyndir= sjá teikn PS01

Snjóbræðsla
Tenging forhitara.
Deiligrind 1

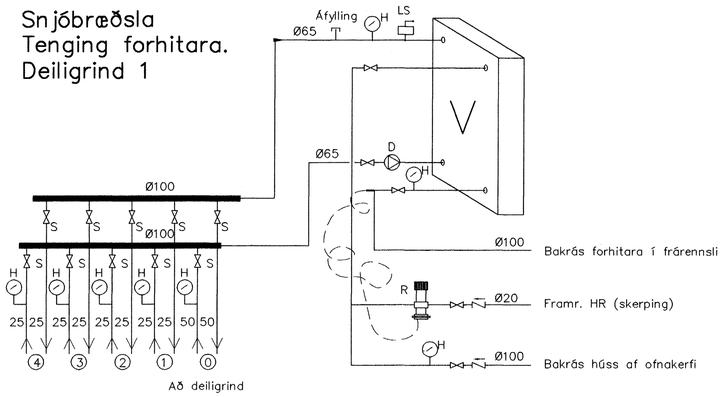

Að deiligrind

Deiligrind 2

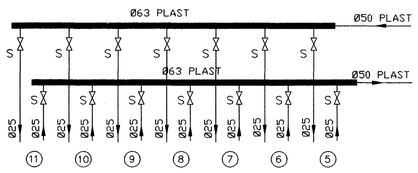

S: stillité

Breytingar		
Nr.	Dags.	Nafn

Verkfræðistofa þráinn & Benedikt
Laugavegi 178, 105 Rvk.
Sími: 553 1770, 568 7775, Fax: 568-7701
Netfang: post@islandia.is

HRINGHELLA 2 – STEINST.

Snjóbræðsla

H BS | T BD | S
M 1:50
Nr. PS01
Dags. Mat 03?
080149-3609