SNEIÐING A–A 1:50

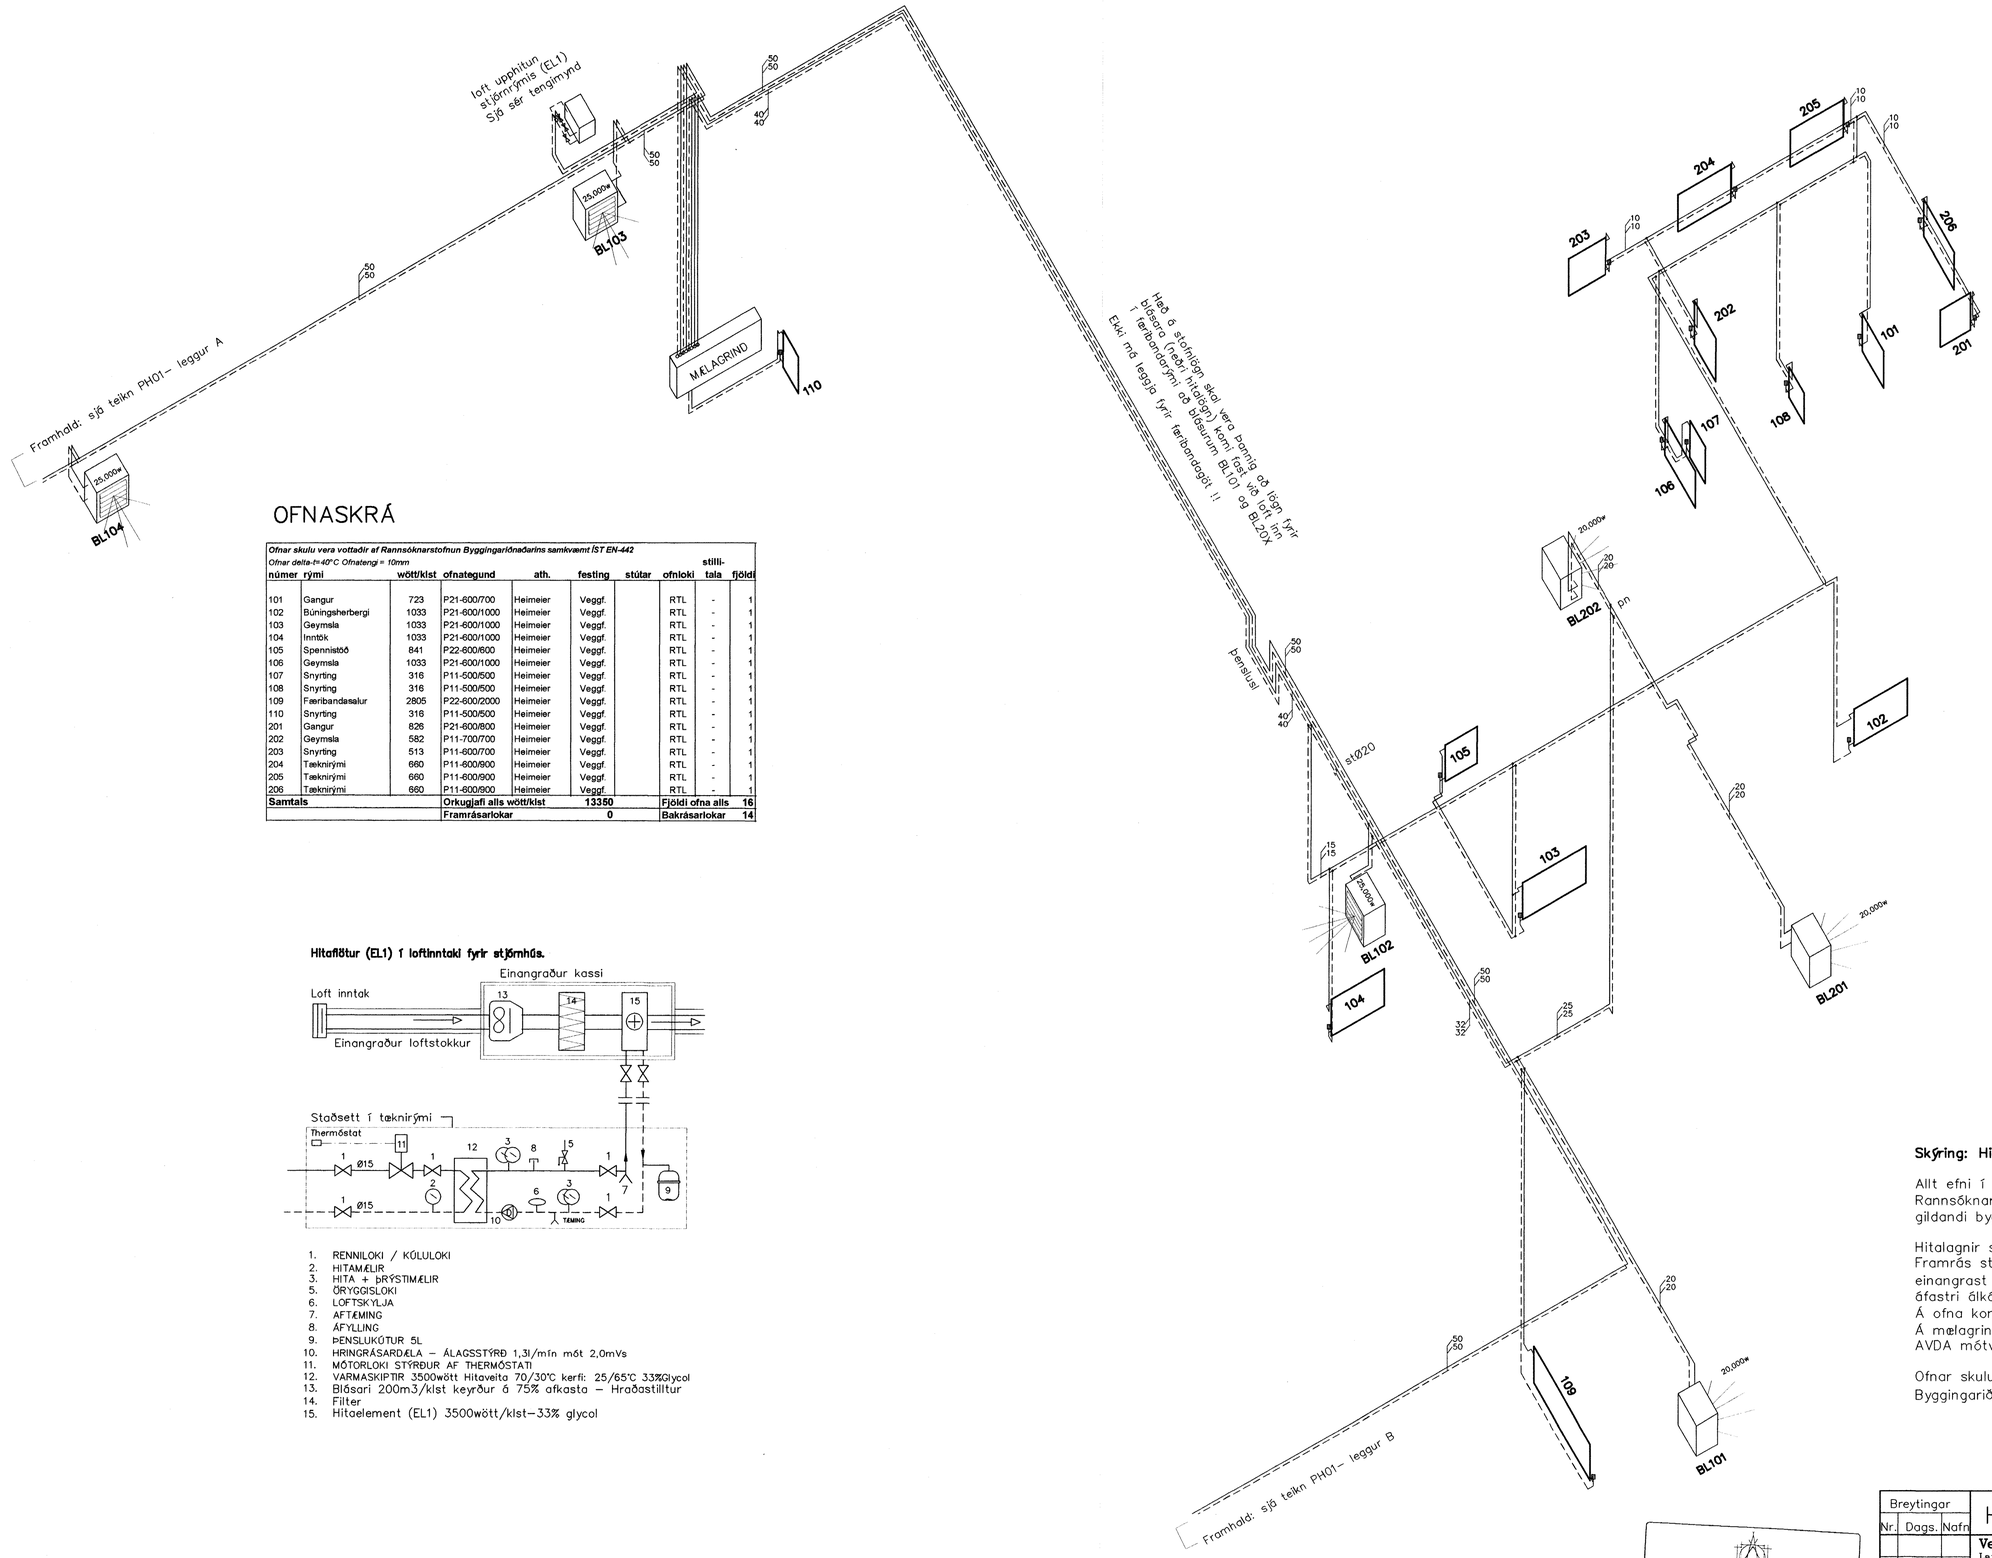

OFNASKRÁ

Ofnar skulu vera vottaðir af Rannsóknarstofnun Byggingariðnaðarins samkvæmt ÍST EN-442
Ofnar delta-t=40°C Ofnatengi = 10mm

númer	rými	wött/klst	ofnategund	ath.	festing	stútar	ofnloki	stilli-tala	fjöldi
101	Gangur	723	P21-600/700	Heimeier	Veggf.		RTL	-	1
102	Búningsherbergi	1033	P21-600/1000	Heimeier	Veggf.		RTL	-	1
103	Geymsla	1033	P21-600/1000	Heimeier	Veggf.		RTL	-	1
104	Inntök	1033	P21-600/1000	Heimeier	Veggf.		RTL	-	1
105	Spennistöð	841	P22-600/600	Heimeier	Veggf.		RTL	-	1
106	Geymsla	1033	P21-600/1000	Heimeier	Veggf.		RTL	-	1
107	Snyrting	316	P11-500/500	Heimeier	Veggf.		RTL	-	1
108	Snyrting	316	P11-500/500	Heimeier	Veggf.		RTL	-	1
109	Færibandasalur	2805	P22-600/2000	Heimeier	Veggf.		RTL	-	1
110	Snyrting	316	P11-500/500	Heimeier	Veggf.		RTL	-	1
201	Gangur	826	P21-600/800	Heimeier	Veggf.		RTL	-	1
202	Geymsla	582	P11-700/700	Heimeier	Veggf.		RTL	-	1
203	Snyrting	513	P11-600/700	Heimeier	Veggf.		RTL	-	1
204	Tæknirými	660	P11-600/900	Heimeier	Veggf.		RTL	-	1
205	Tæknirými	660	P11-600/900	Heimeier	Veggf.		RTL	-	1
206	Tæknirými	660	P11-600/900	Heimeier	Veggf.		RTL	-	1
Samtals			**Orkugjafi alls wött/klst**		**13350**		**Fjöldi ofna alls**		**16**
			Framrásarlokar		**0**		**Bakrásarlokar**		**14**

Hitaflötur (EL1) í loftinntaki fyrir stjórnhús.

1. RENNILOKI / KÚLULOKI
2. HITAMÆLIR
3. HITA + ÞRÝSTIMÆLIR
5. ÖRYGGISLOKI
6. LOFTSKYLJA
7. AFTÆMING
8. ÁFYLLING
9. ÞENSLUKÚTUR 5L
10. HRINGRÁSARDÆLA – ÁLAGSSTÝRÐ 1,3l/mín mót 2,0mVs
11. MÓTORLOKI STÝRÐUR AF THERMÓSTATI
12. VARMASKIPTIR 3500wött Hitaveita 70/30°C kerfi: 25/65°C 33%Glycol
13. Blásari 200m3/klst keyrður á 75% afkasta – Hraðastilltur
14. Filter
15. Hitaelement (EL1) 3500wött/klst–33% glycol

Byggingafulltrúi Hafnarfjarðar
Afgreitt þann
21 JUNI 2004
46

Skýring: Hitalagnir.

Allt efni í Hitalögnum skal vera vottað af Rannsóknarstofnun Byggingariðnaðarins í samræmi við gildandi byggingarreglugerð og staðla.

Hitalagnir svört stálrör skv. DIN 2440
Framrás stofnlagna, ásamt hringrásarlögnum skulu einangrast með viðurkenndum gler/steinullarhólkum með áfastri álkápu. aðrar lagnir eru óeinangraðar.
Á ofna komi ofnlokar skv. ofnaskrá.
Á mælagrind komi AVP þrýstijafnarar og AVDA mótvægislokar á bakrás.

Ofnar skulu vera vottaðir af Rannsóknarstofnun Byggingariðnaðarins í samræmi við ÍST EN–442

T.ark
Yfirfarinn og samræmdur uppdráttur, sbr. gr. 7.2 og 1.2 í byggingarreglugerð

Breytingar			
Nr.	Dags.	Nafn	

HRINGHELLA 2 – STEINST.

Verkfræðistofa þráinn & Benedikt
Laugavegi 178, 105 Rvk.
Sími: 553 1770, 568 7775, Fax: 568–7701
Netfang: post@islandia.is

Lagnir inni
Rúmmynd hitalagnir

H BS | T BD | S
M 1:50
Nr. PH01
Dags. Maí 03
080149–3609